



PLANLAGT OMBYGGING

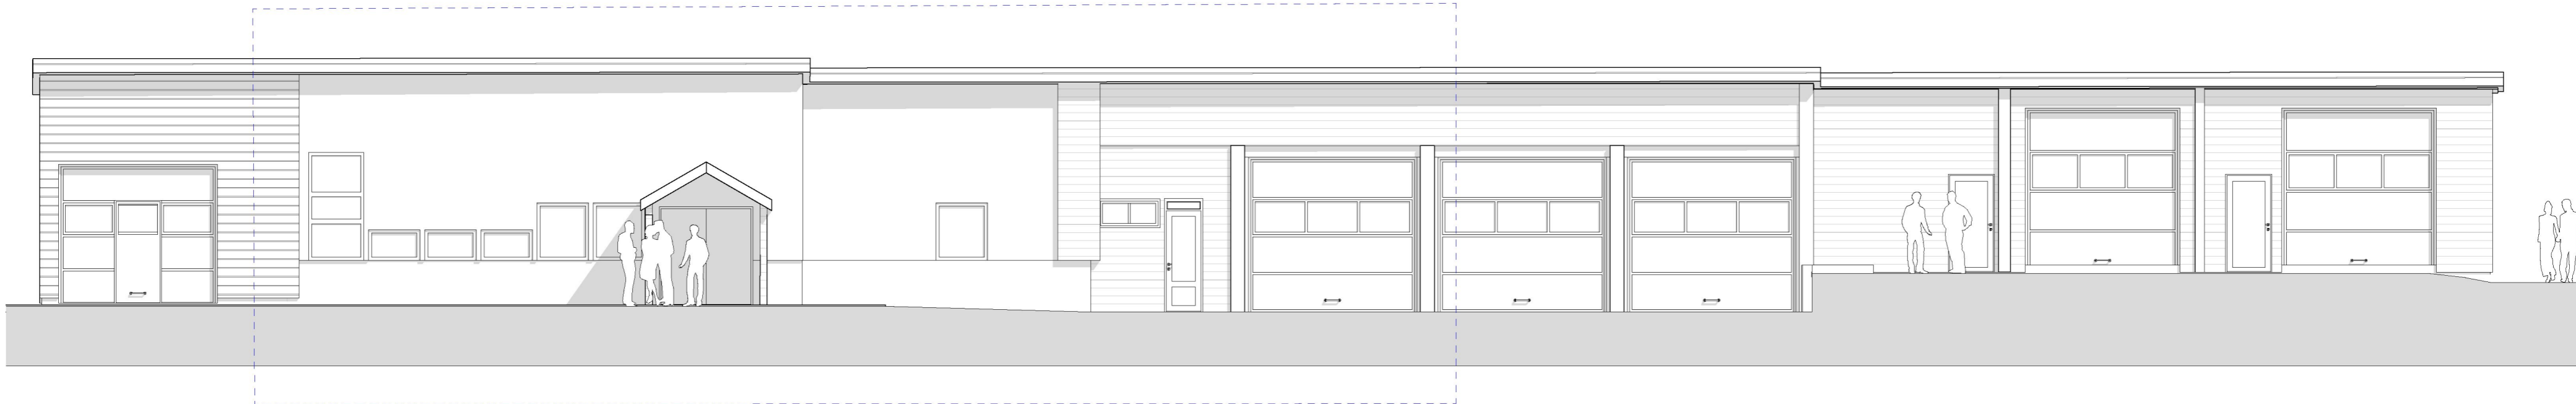

Fasade Nord \_ Før endring

PLANLAGT OMBYGGING

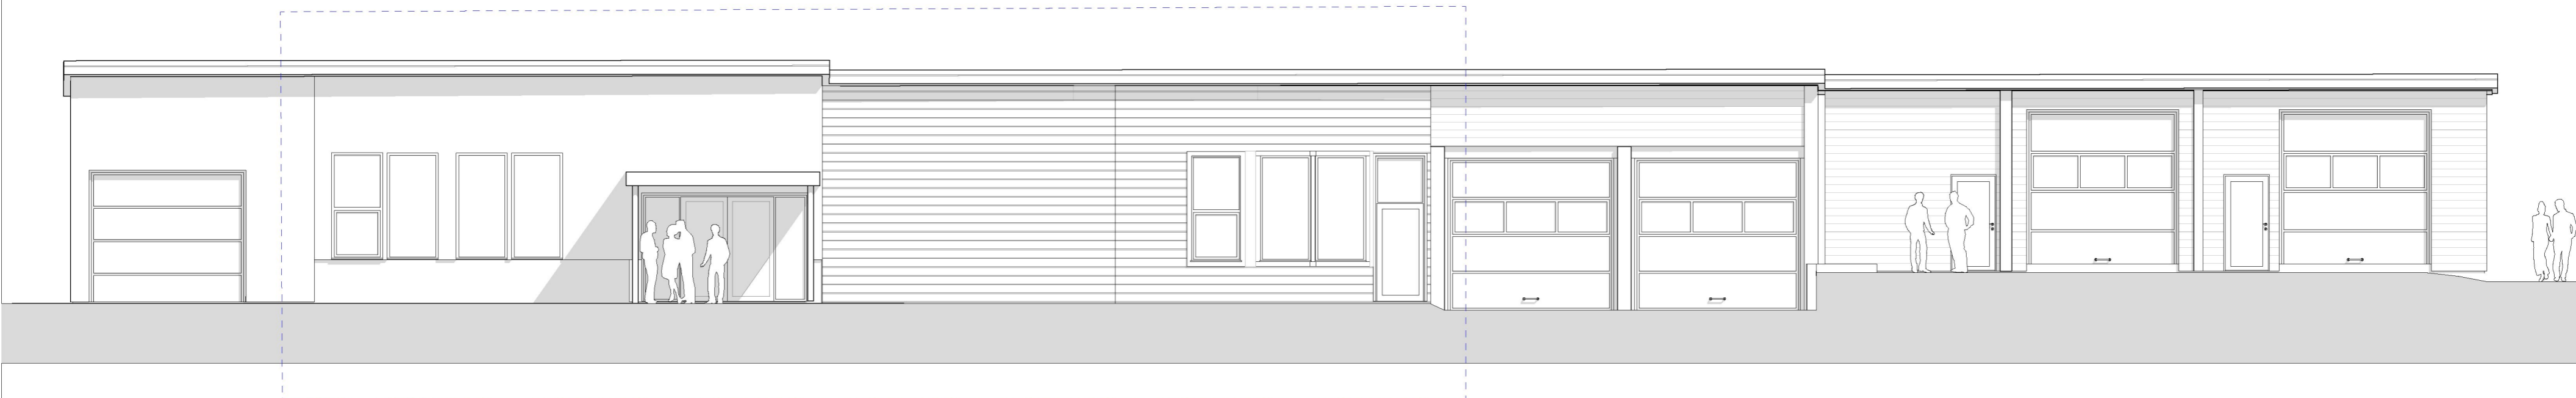

Fasade Nord \_ Etter endring


1	BYGGESØKNAD	15.05.23	JSB	LK
Rev	Beskrivelse	Dato	Sign	Godkj

Arkitekt



VIKANES  
BUNGUM

Vikanes Bungum Arkitekter AS, Pb. 358 | Strandgata 202 | N-5501 Haugesund |  
Tel. +47 52 70 76 00 | post@vikanes-bungum.no | www.vikanes-bungum.no

Tiltakshaver  
**Rogaland Fylkeskommune**

Prosjekt  
**Åkrehamn VGS\_Ekstra VG2 Elektro**

Tegning  
**Fasader Nord**

Prosjektnr.: <b>2023-15</b>	Tegningsnr.: <b>A.37-41</b>	Sign.: jsb	Dato: 27.03.23
Målestokk: <b>1:100</b>	Fase: BYGGESØKNAD	Revisjon.: <b>1</b>	