




Hovedplan

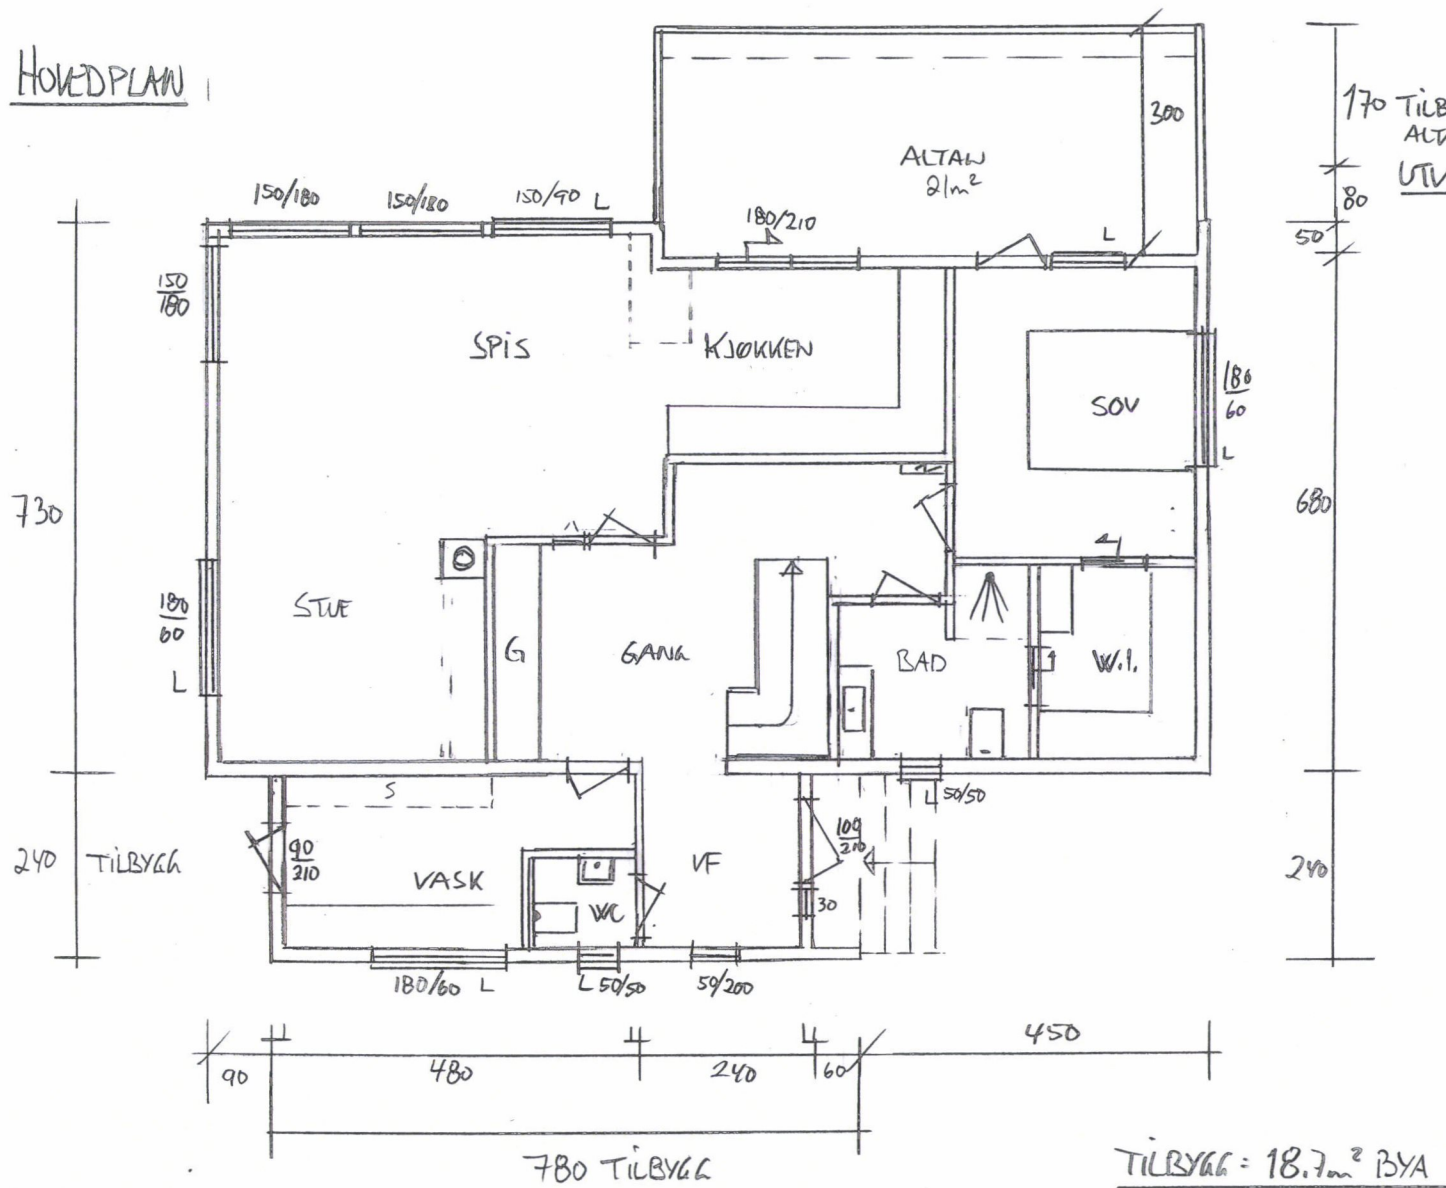

LOFTPLAN

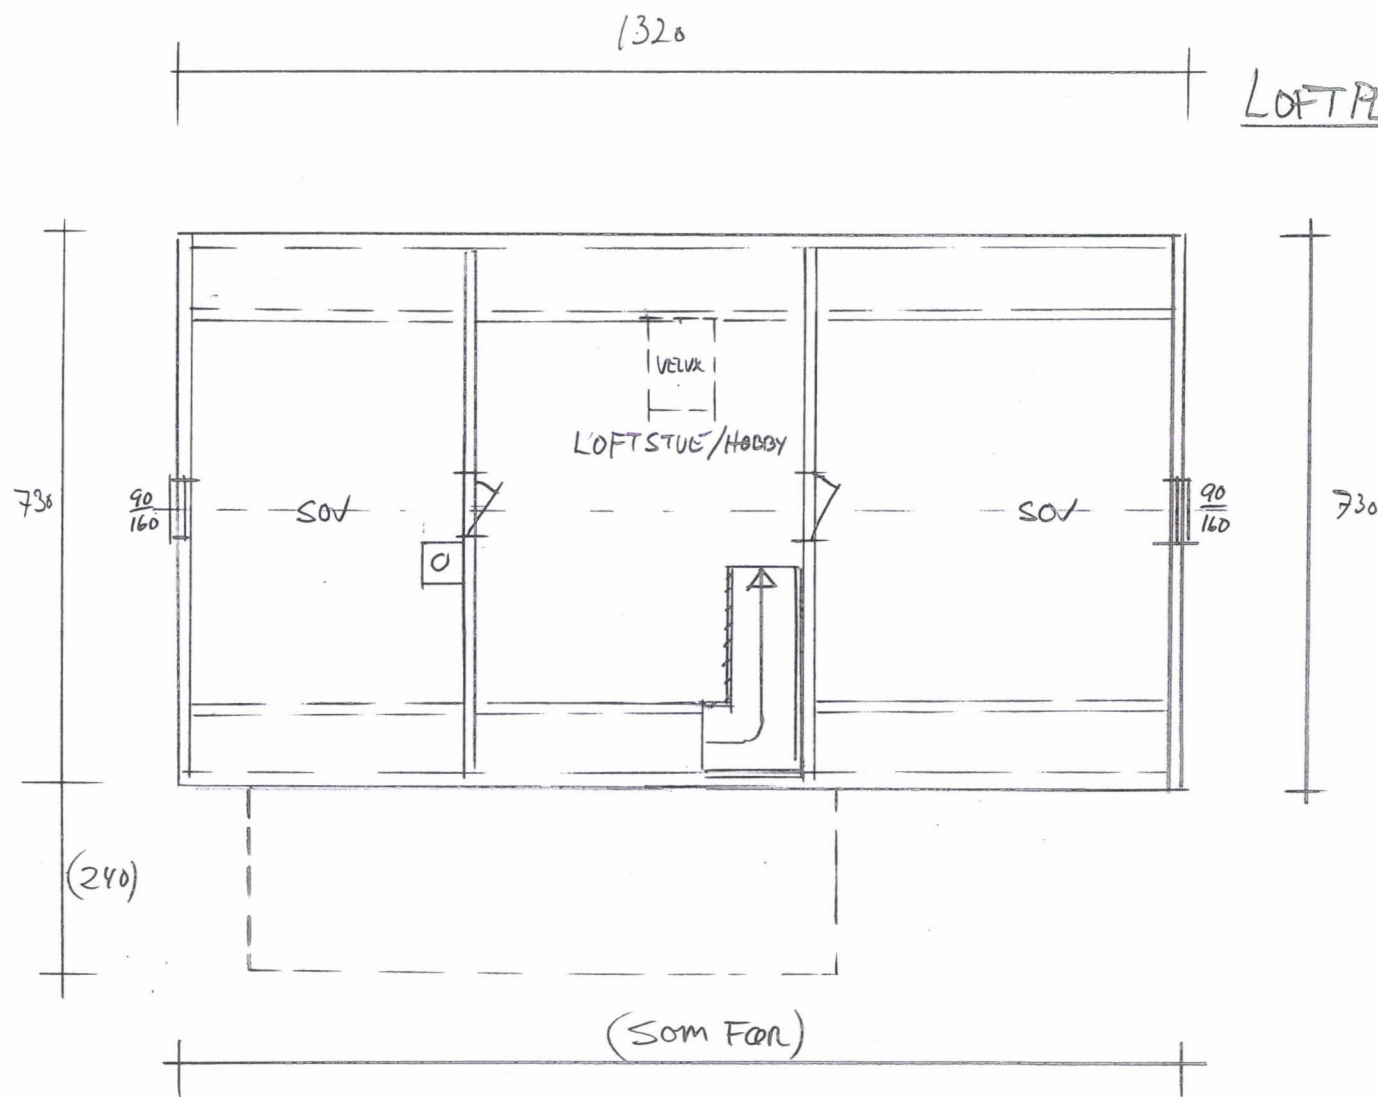


(KJELLER PLAN SOM FØR)

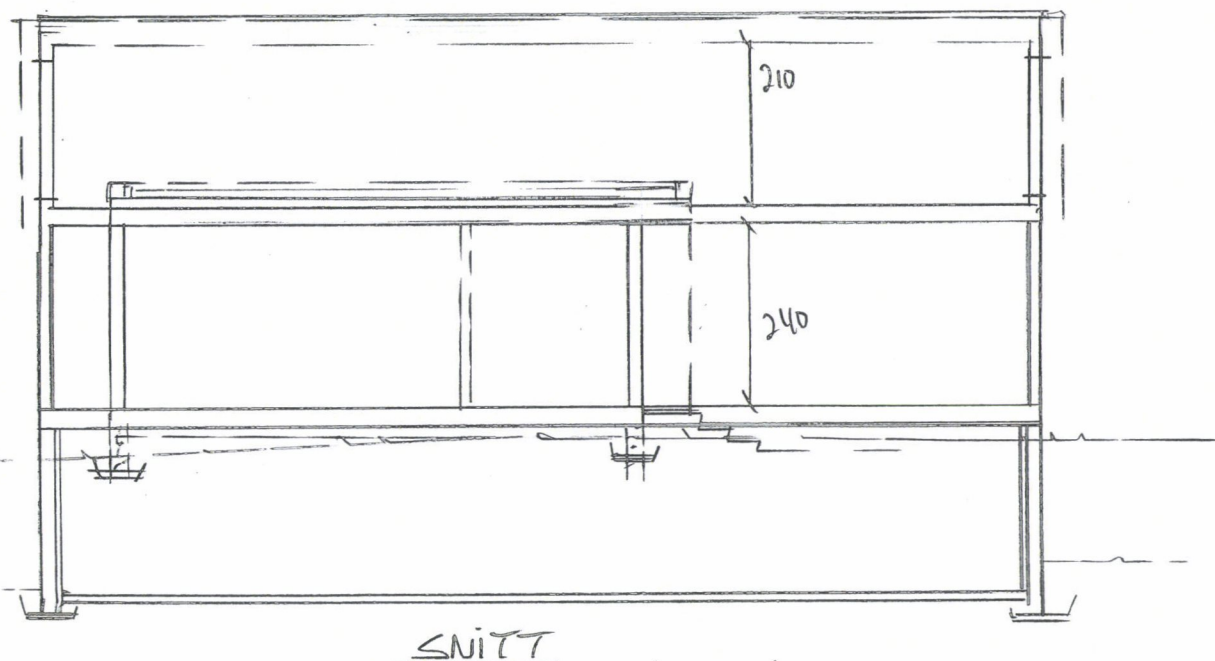

Dato	Konst/Tegnet	Godkjent	Målestokk	Gnr.
18.04.23	<i>[Signature]</i>		1:100	64
BÅRDSSEN NØRNES				Bnr.
JOHAN LARSEN VEI 46 4250 KOPERØY				483
Tegn. nr.	PLAN/SMITT			TILBYGG BOLIG
1				FASADE ENDRING




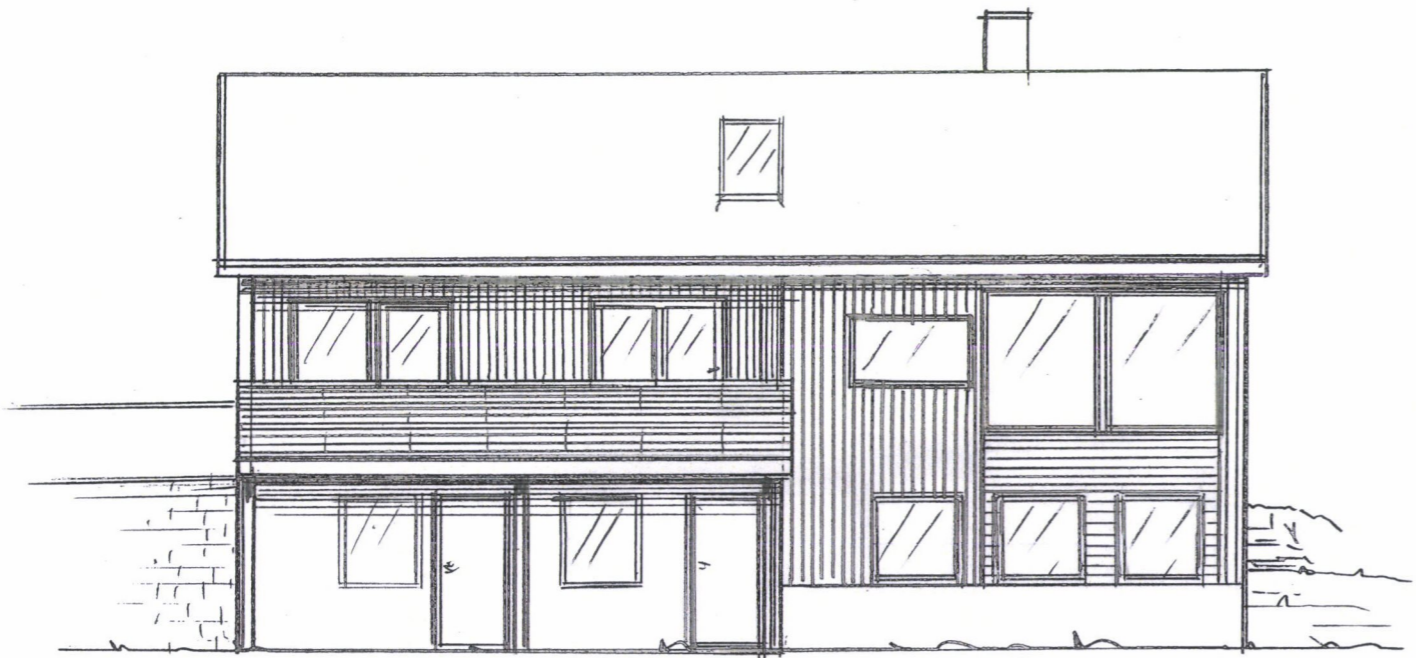


FASADE SØR



FASADE ØST

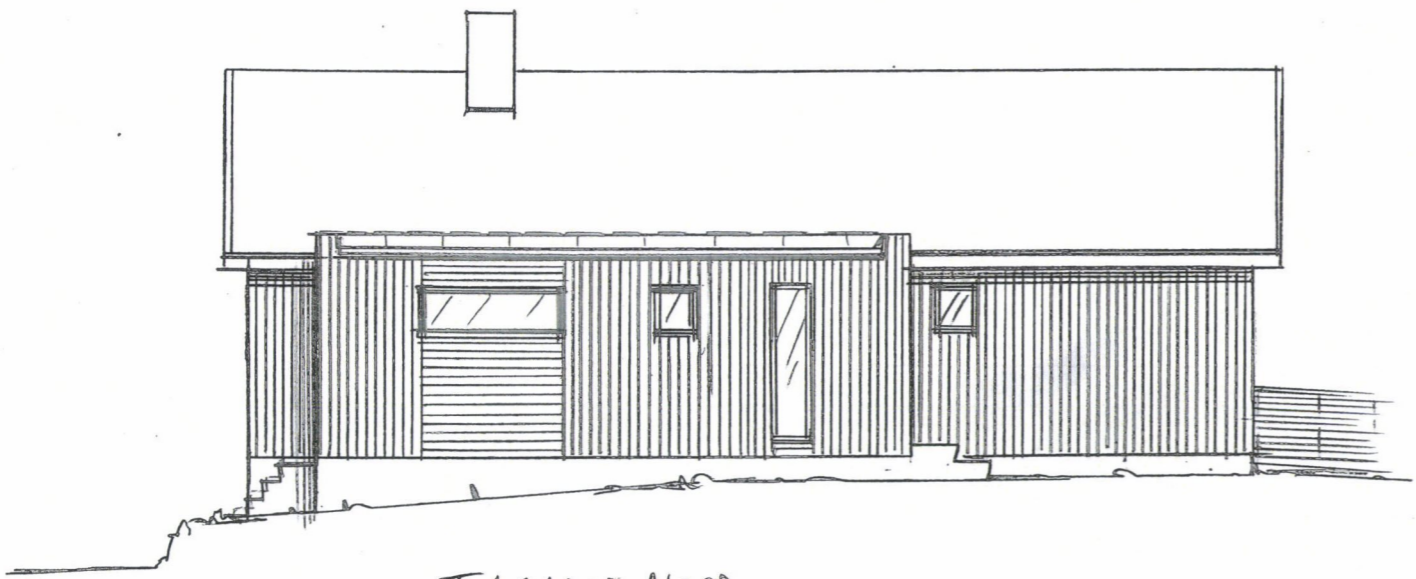

FASADE NORD

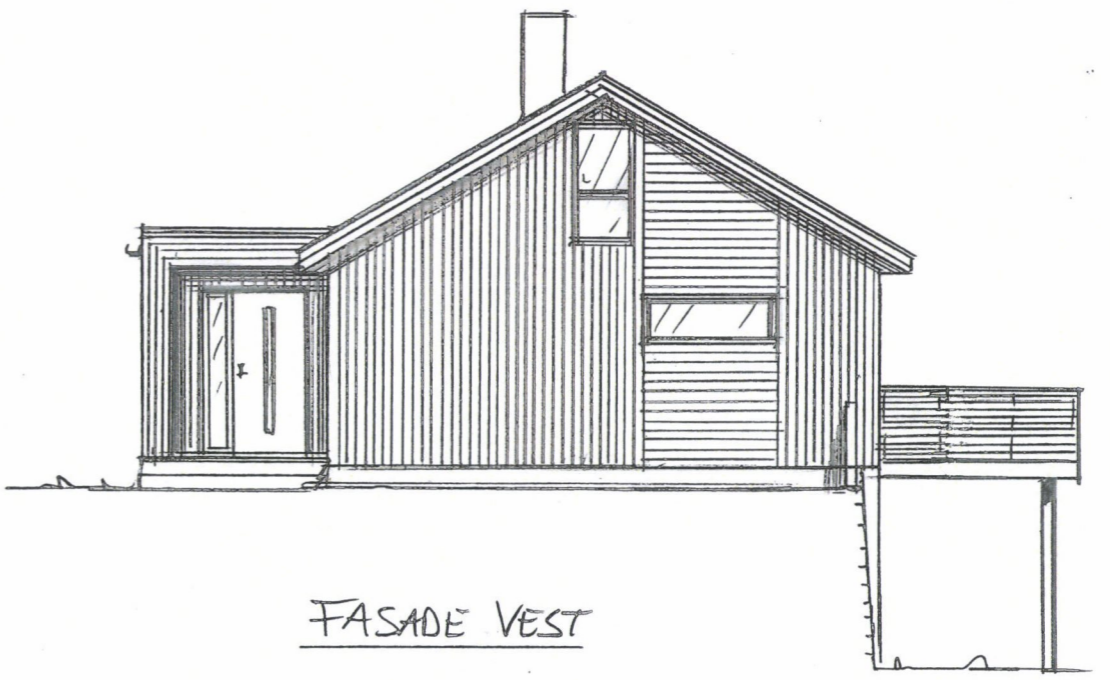

FASADE VEST



Dato	Konst/Tegnet	Godkjent	Målestokk	Gnr:
18.04.23			1:100	64
				Bnr:
				483
BÅRDSJEN NORNES				
JOHAN LARSEN VEG 46 4250 KOP.				
Tegn. nr.	FASADER			TILBYGG BOLIG
2				FASADE ENDRING