

SITUASJONSKART

MED REGULERINGSPLAN

Reg.plannr.:

Adresse: *Ivaråsensvei 65*

Gnr/Bnr: 66/683

Tiltakshaver: *Bjørn Inge Hansen*

Vedlegg D:

KARMØY KOMMUNE

SEKTOR AREAL OG BYGGESAK




Målestokk: 1:500

Datum: Euref 89/UTM 32

Dato: 08.05.2023

Kartet kan inneholde feil, noen grenser er usikre.

Fargelagt kart må innsendes ved søknad eller melding.

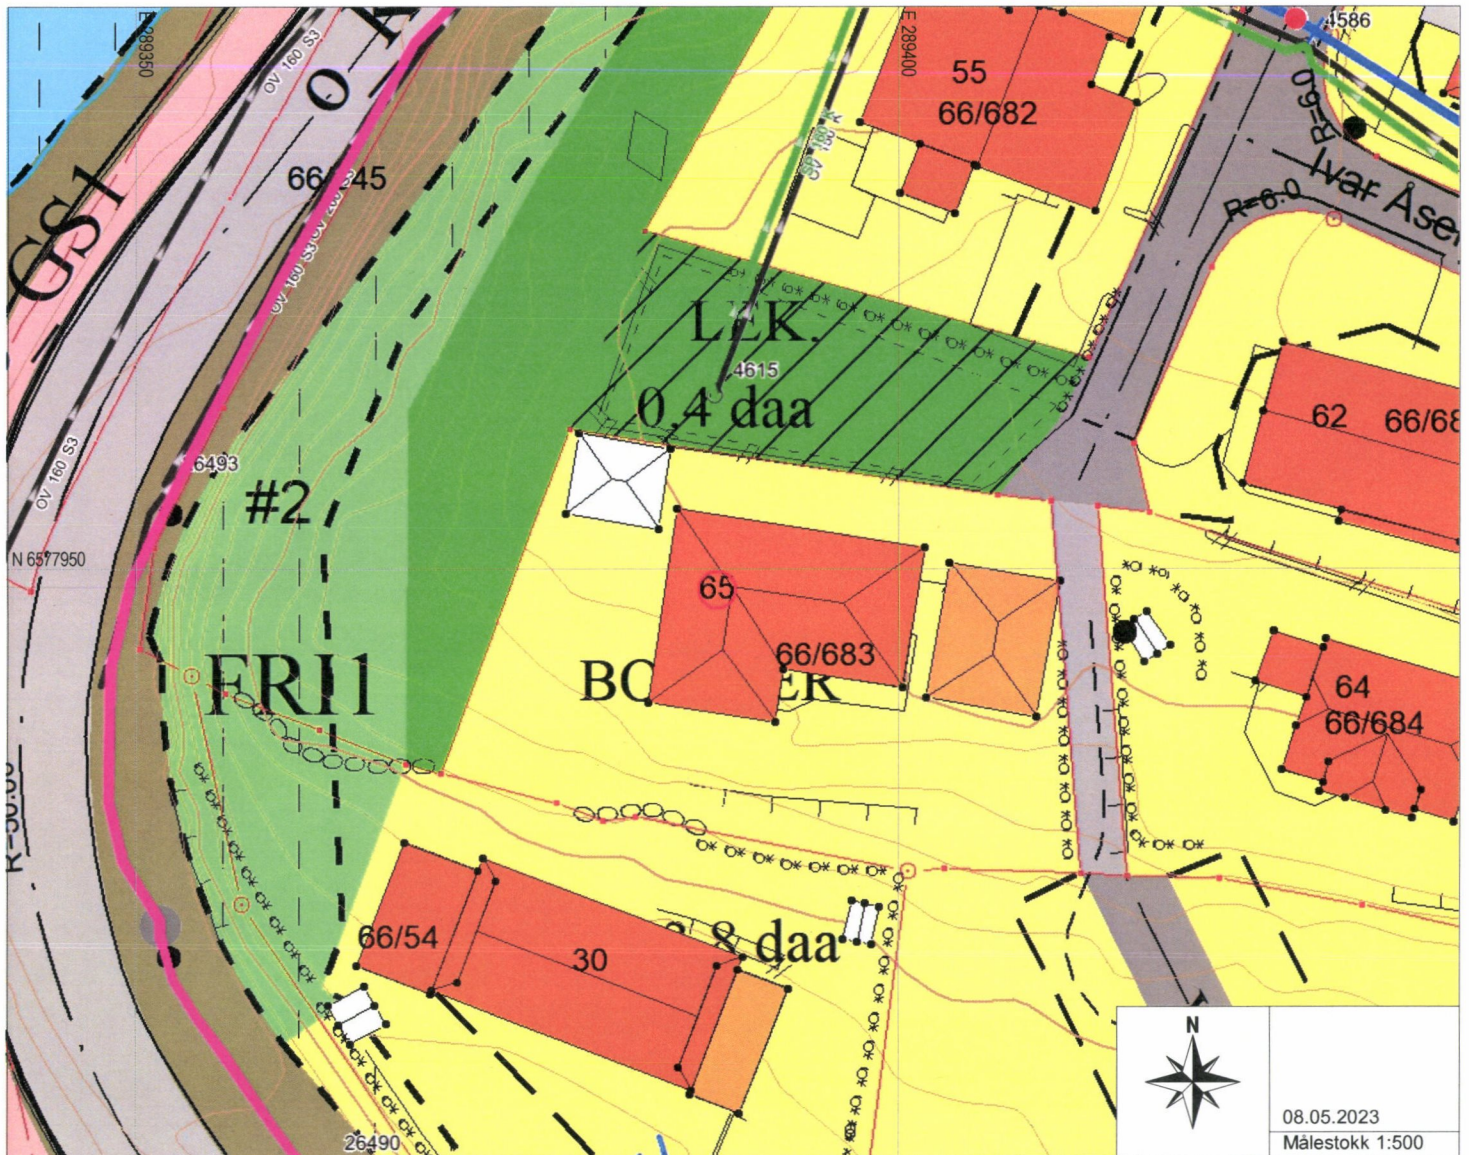

Tegnforklaring:

Vegkant	—
Høydekurve	—
Eiendomsgrense målt	—●
Eiendomsgrense usikker	- - -
Bygg -takflate	⊗
Bygg -planlagt	□
Høyspent, stolper	—●
Kommunale VA-ledninger	—●

Reguleringsformål:

Boliger	■	SKRAVERTE OMRÅDER	
Offentlig bebyggelse	■	Fare	▨
Forretning	■	Felles	▨
Naustbebyggelse	■	Spesialområde	▨
Sentrumsformål	■	LINJER	
Industri/lager	■	Frisiktlinje	- - -
Friområde	■	Byggegrense	—
Garasjeanl./bensinst.	■	Planens begrensning	—
Trafikkområde	■		—