


1:100 Snitt A

omriss eksisterende bygg

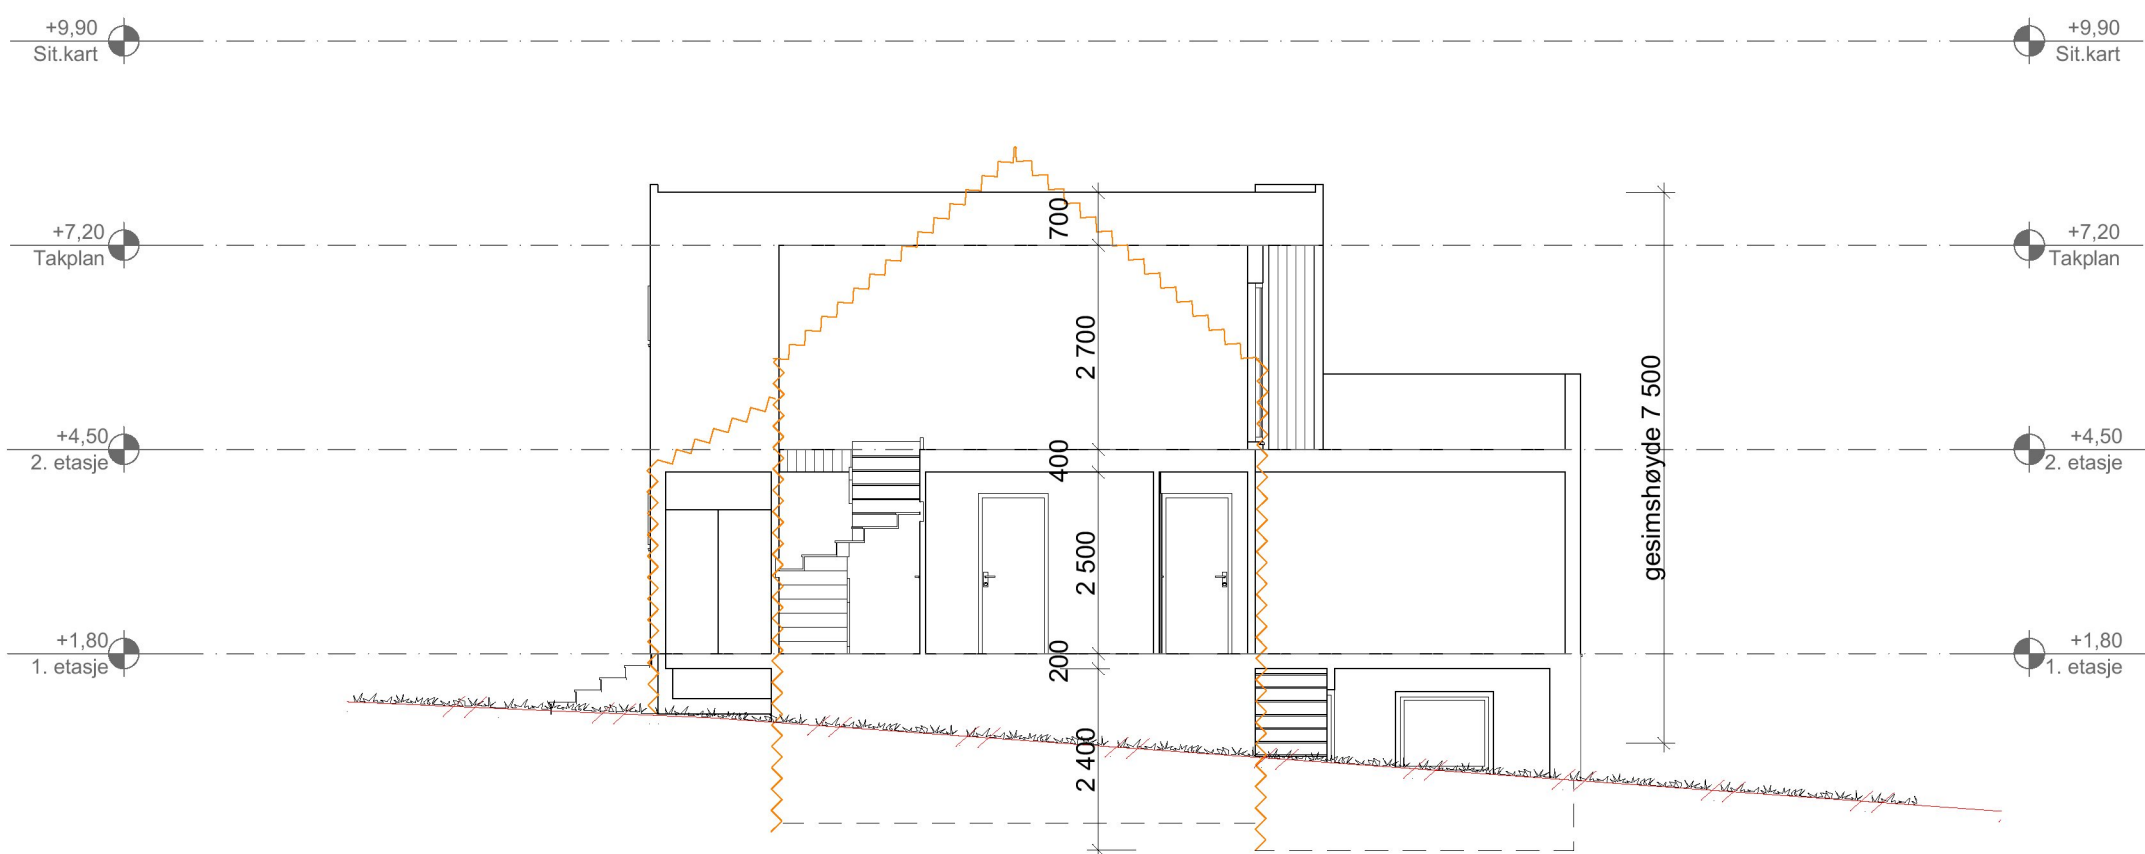

1:100 Snitt B

Prosjekt: <b>Olaf Siqvelands veg 30</b>		Kontroll prosjekt:	
Tiltakshaver: <b>Glass&amp;glede Eiendom AS</b> Tiltakerveien 26 0000 Byen		Sign.:	Kontroll:
Prosjekterende: <b>Ing Geir Tveit</b> Liarfjell 61 4250 Kopervik		Gnr./Bnr./Festenr.: <b>64/175</b>	
© Alle rettigheter tilhører utførende for prosjektering, kopiering eller bruk av disse tegningene er forbudt uten skriftlig samtykke		Dato: <b>01.04.2023</b>	
Tegning: <b>Snitt A og B</b>		Målestokk: <b>1:100</b>	
		Tegningsnr.:	Rev.:
		<b>A30-1</b>	