



omriss eksisterende bygg

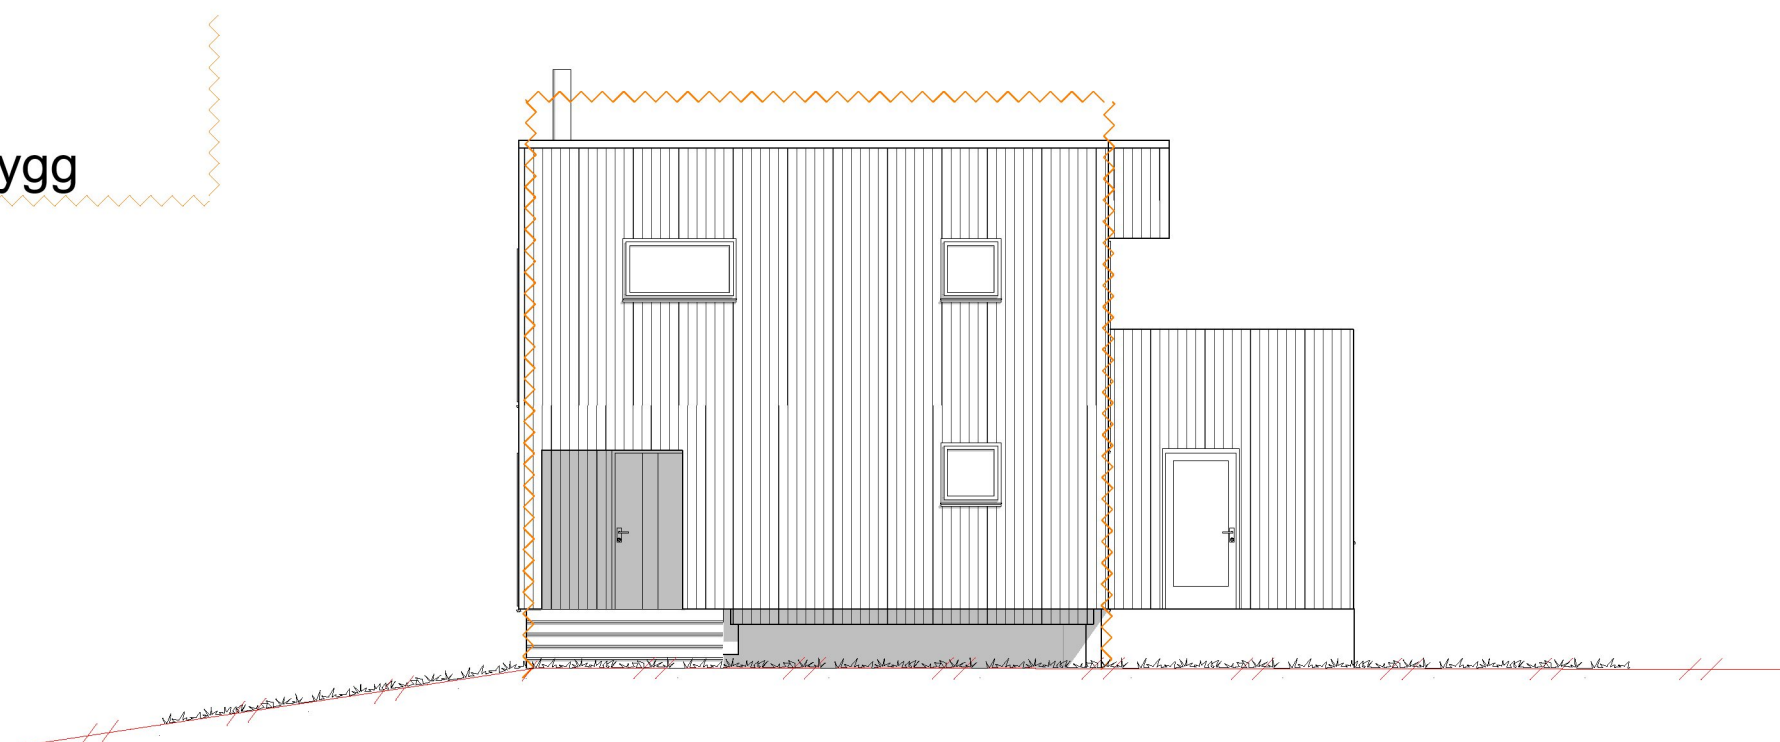


1:100 Sørvest

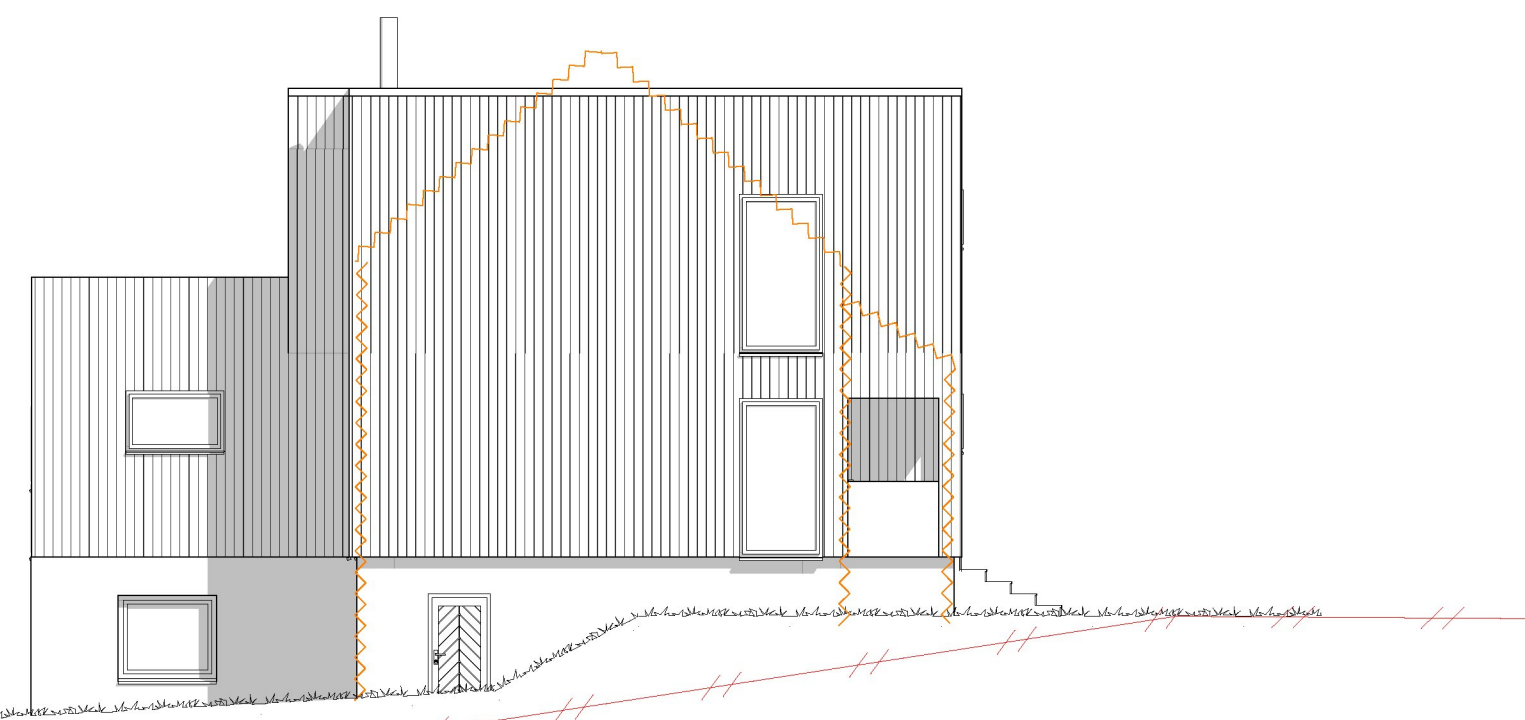


1:100 Nordvest

Prosjekt: Olaf Siqvelands veg 30		Kontroll prosjekt:	
Sign.:		Kontroll:	
Tiltakshaver: Glass&glede Eiendom AS Tiltakerveien 26 0000 Byen		Gnr./Bnr./Festenr.: 64/175	
Prosjekterende: Ing Geir Tveit Liarfjell 61 4250 Kopervik			
© Alle rettigheter tilhører utførende for prosjektering, kopiering eller bruk av disse tegningene er forbudt uten skriftlig samtykke		Dato: 01.04.2023	
Tegning: Fasade Nordvest og Sørvest		Målestokk: 1:100	
Tegningsnr.:		Rev.:	
A40-1			

omriss eksisterende bygg

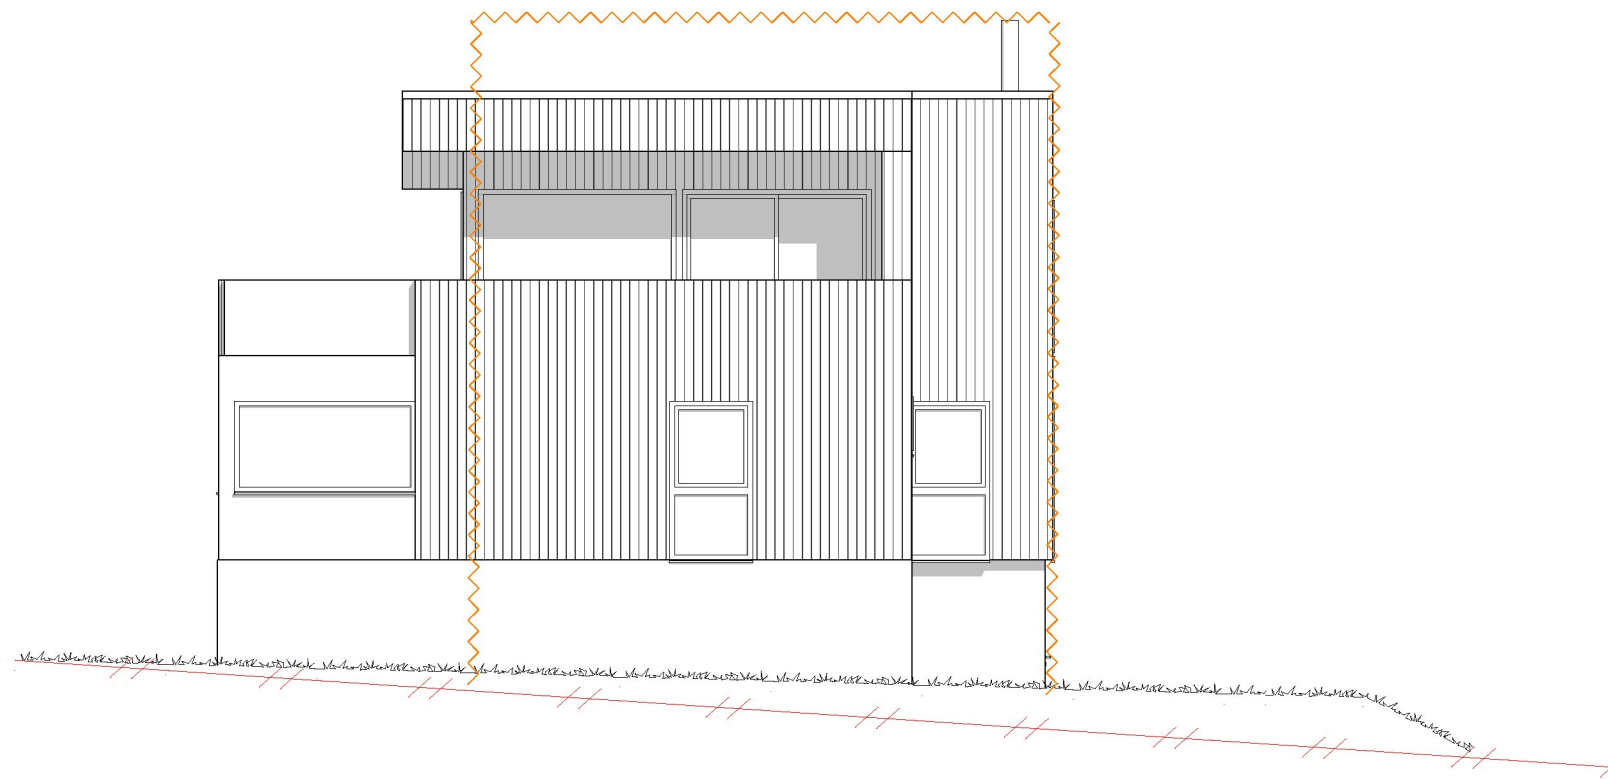

1:100 Nordøst

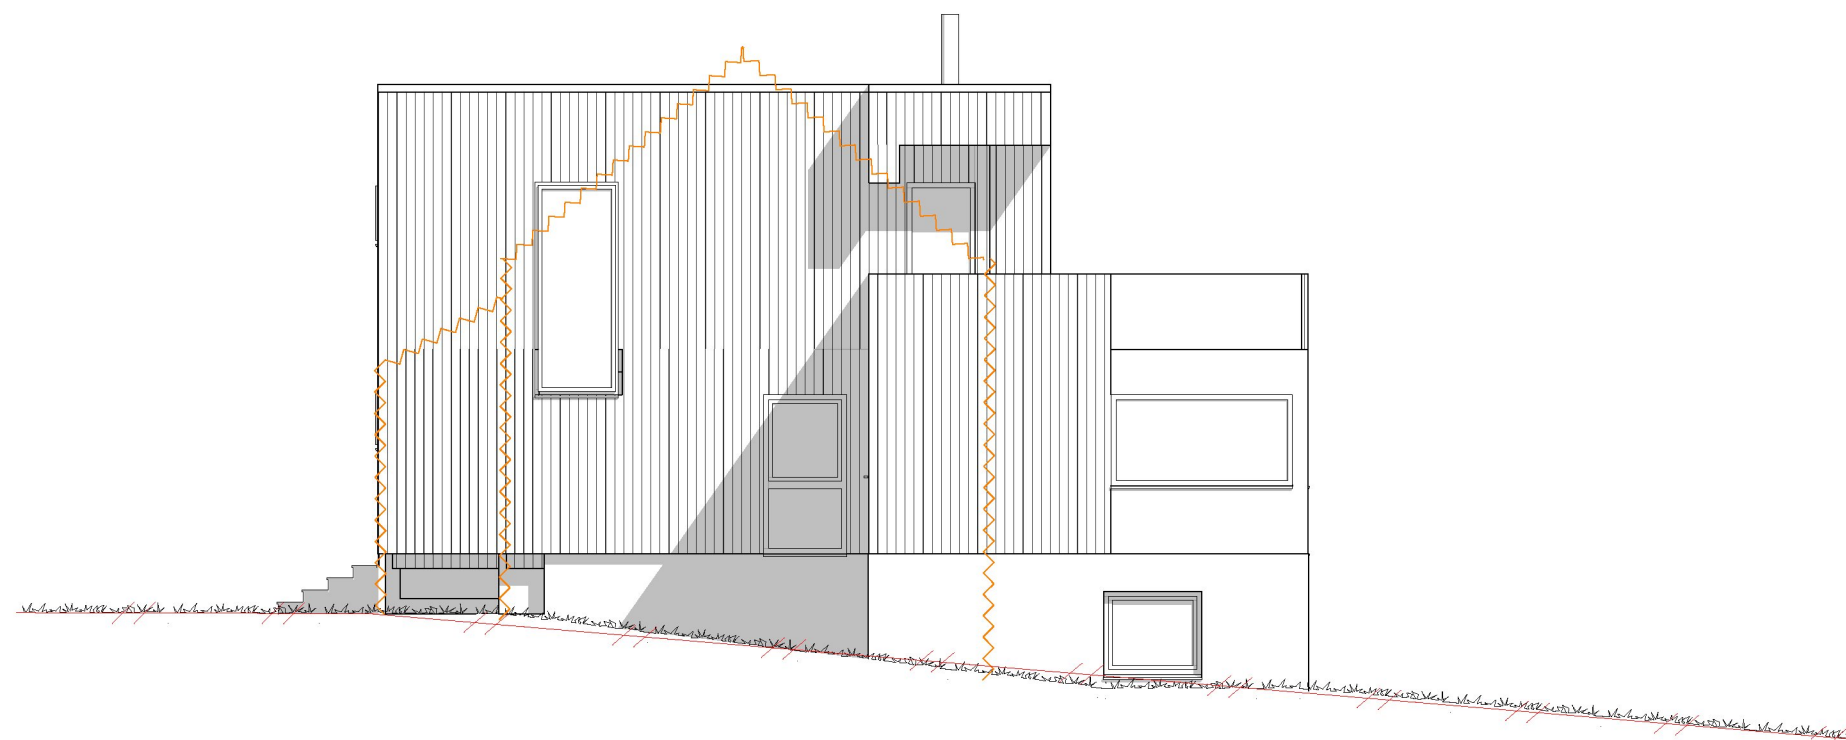

1:100 Sørøst

Prosjekt: Olaf Siqvelands veg 30	Kontroll prosjekt:	
	Sign.:	Kontroll:
Tiltakshaver: Glass&glede Eiendom AS Tiltakerveien 26 0000 Byen	Gnr./Bnr./Festenr.: 64/175	
Prosjekterende: Ing Geir Tveit Liarfjell 61 4250 Kopervik		
© Alle rettigheter tilhører utførende for prosjektering, kopiering eller bruk av disse tegningene er forbudt uten skriftlig samtykke	Dato: 01.04.2023	
Tegning: Fasade Sørøst og Nordøst	Målestokk: 1:100	
	Tegningsnr.:	Rev.:
	A40-2	