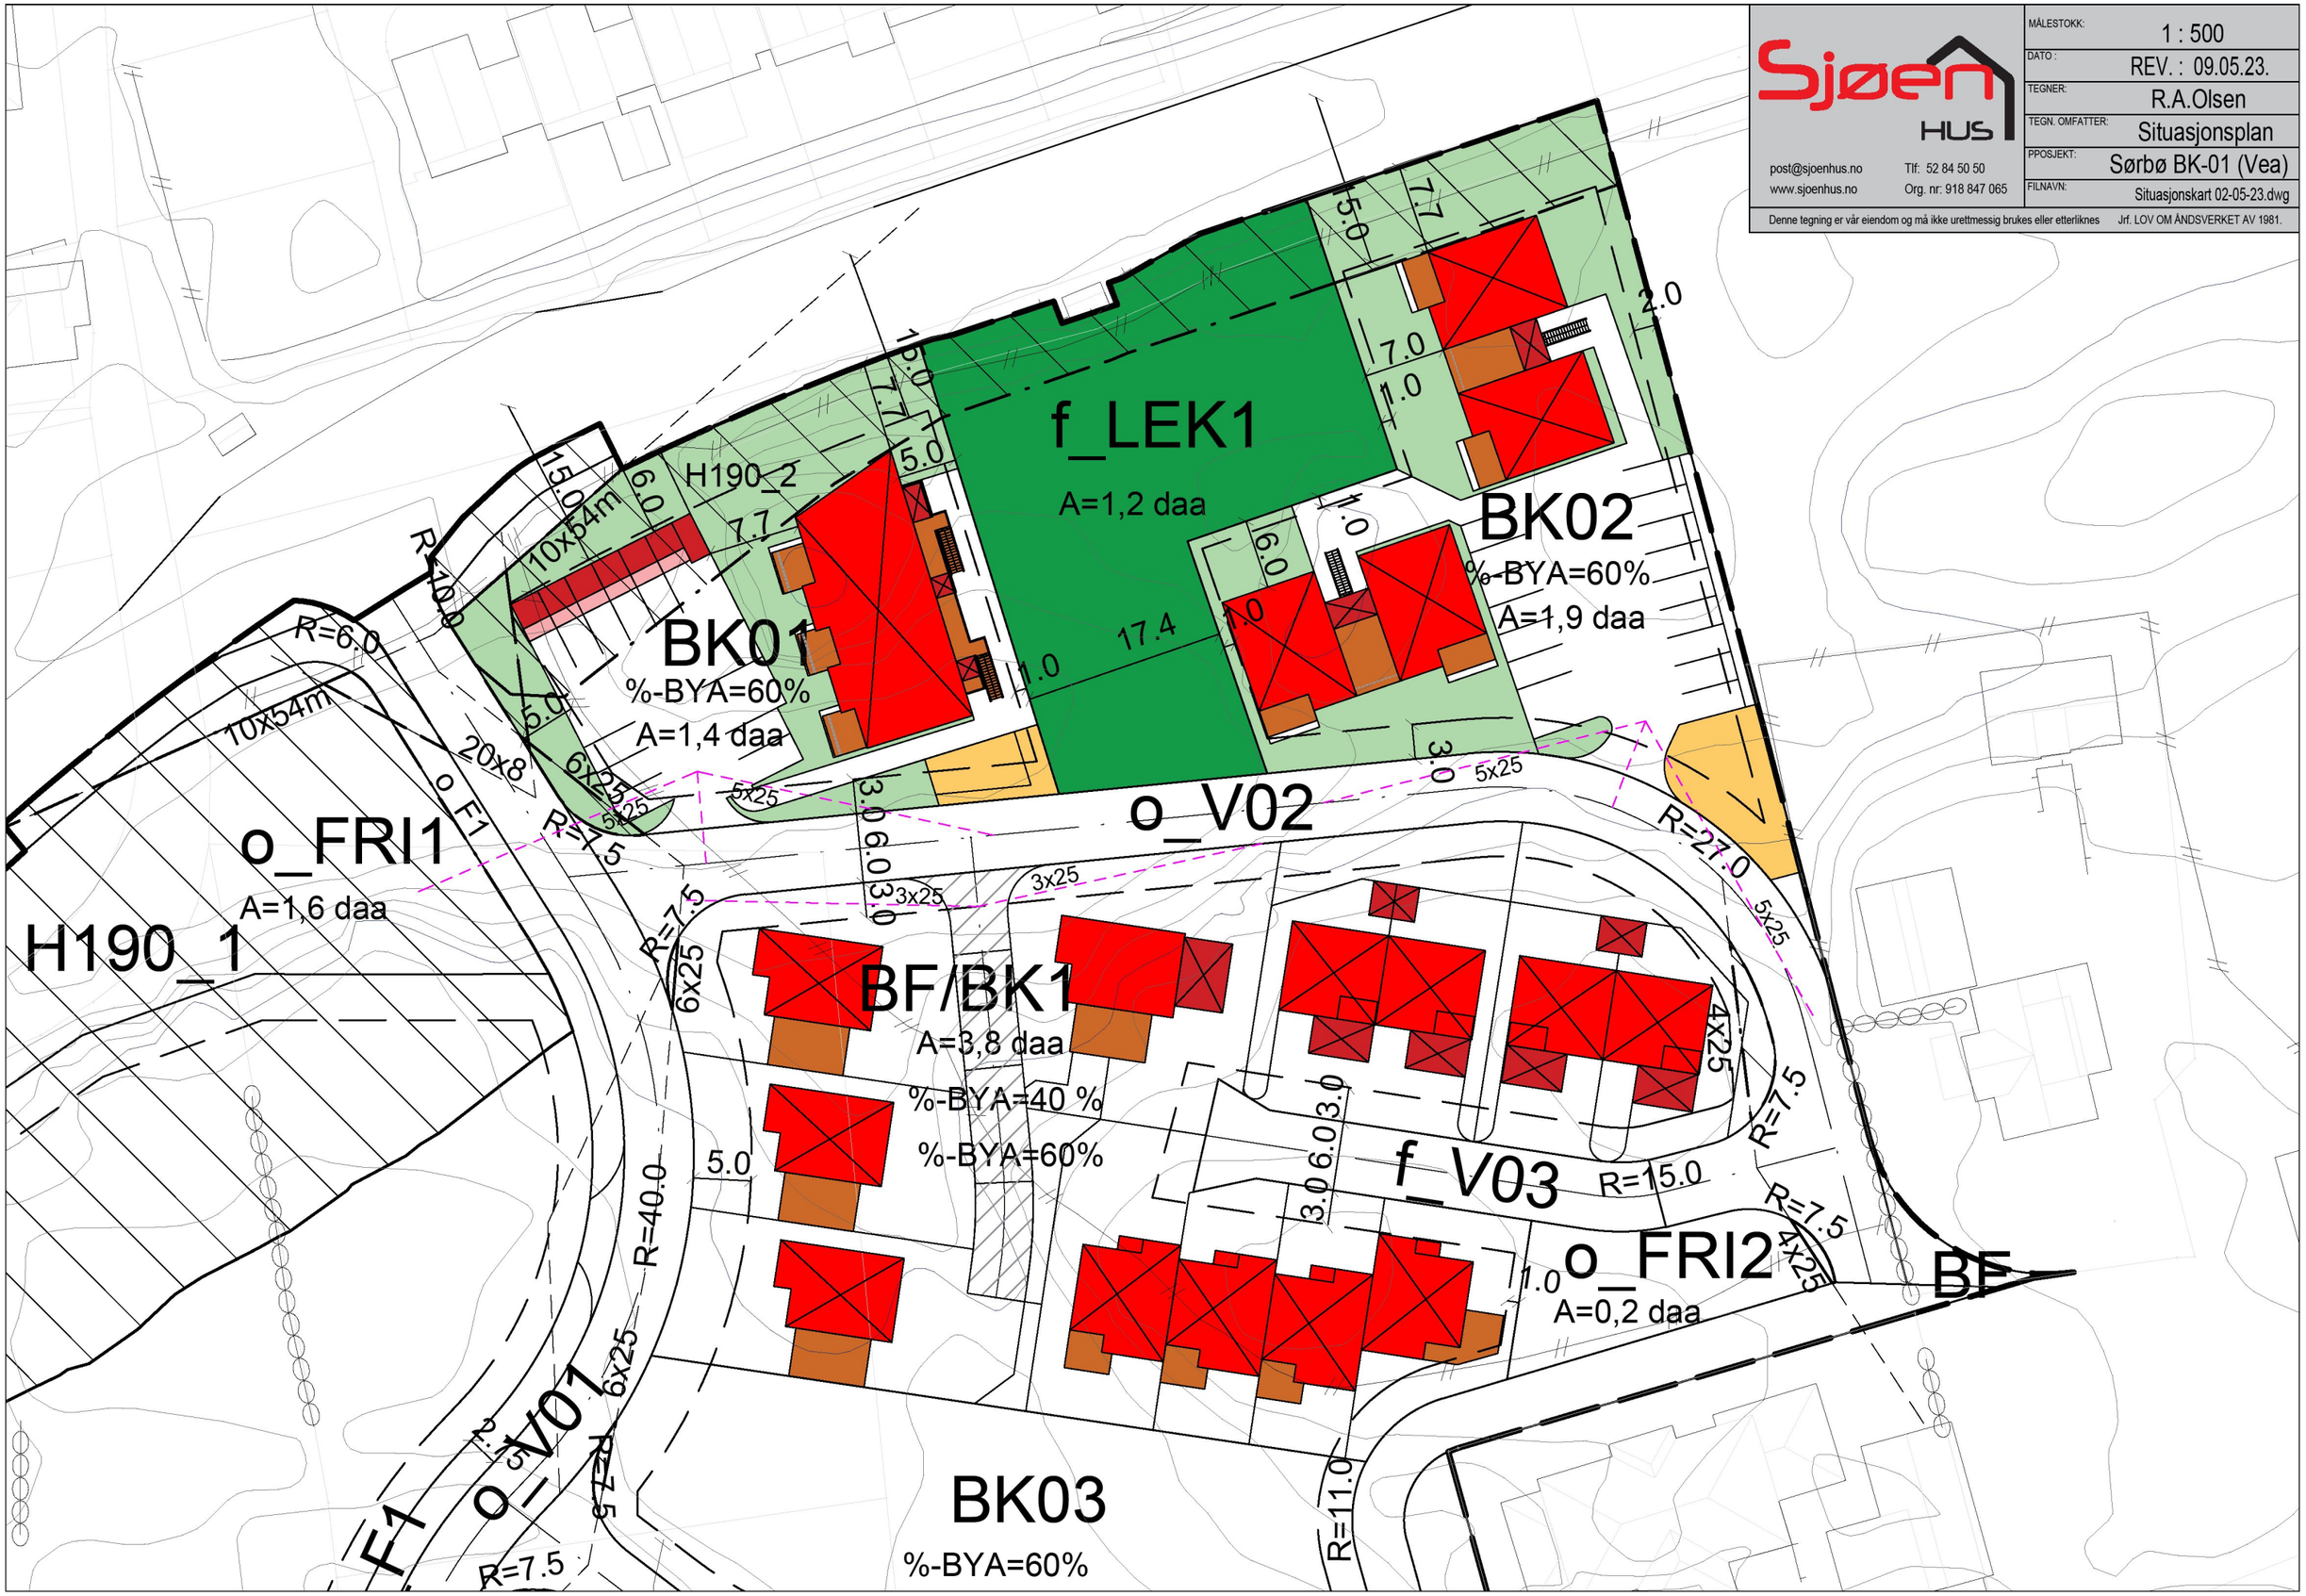

Sjøen HUS
post@sjoenhus.no
www.sjoenhus.no
Tlf: 52 84 50 50
Org. nr: 918 847 065
MÅLESTOKK: 1 : 500
DATO : REV. : 09.05.23.
TEGNER: R.A.Olsen
TEGN. OMFATTER: Situasjonsplan
PPOSJEKT: Sørbø BK-01 (Vea)
FILNAVN: Situasjonskart 02-05-23.dwg
Denne tegning er vår eiendom og må ikke urettmessig brukes eller etterliknes Jrf. LOV OM ÅNDSVERKET AV 1981.
f_LEK1
A=1,2 daa
BK01
%-BYA=60%
A=1,4 daa
BK02
%-BYA=60%
A=1,9 daa
o_FRI1
A=1,6 daa
H190_1
H190_2
o_V02
BF/BK1
A=3,8 daa
%-BYA=40 %
%-BYA=60%
f_V03
o_FRI2
A=0,2 daa
BK03
%-BYA=60%
o_V01
F1
BF