


Fasade Øst

Vei kote 18,0

Topp mur kote 18,1

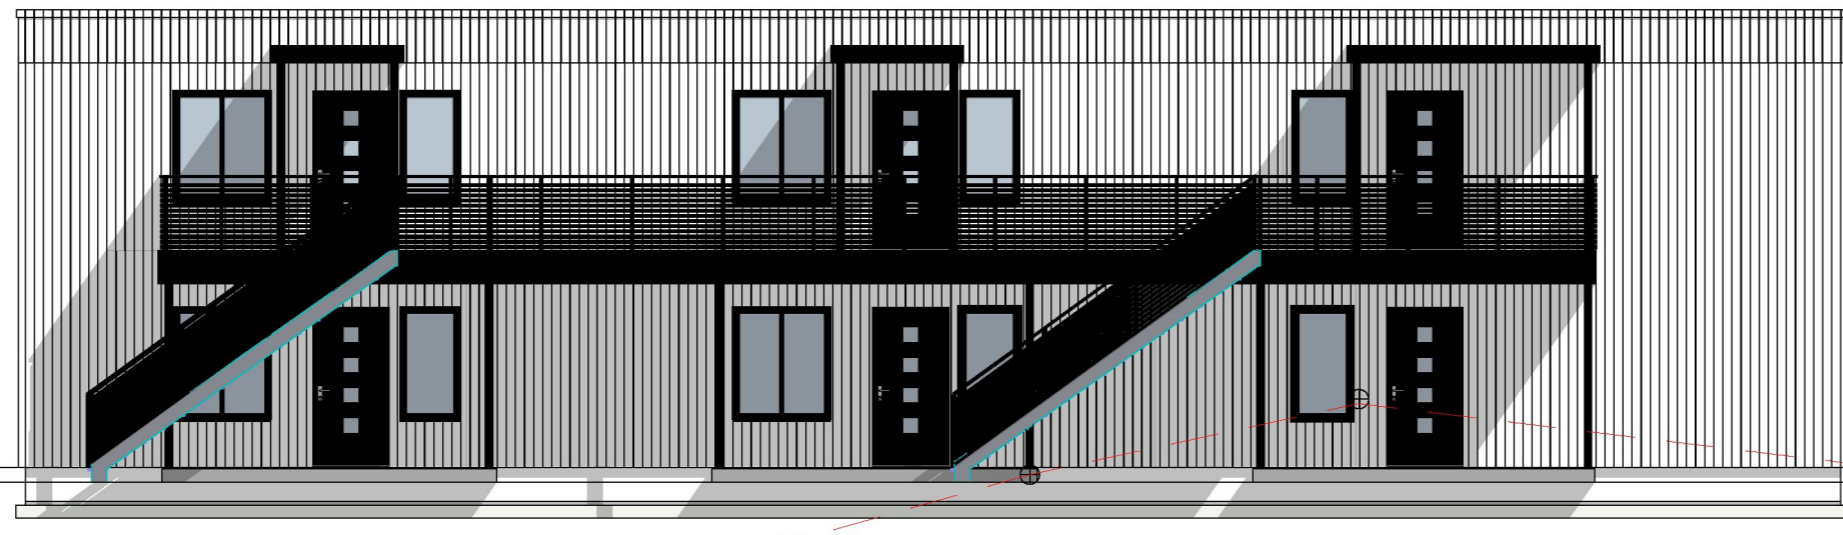

Fasade Vest

Topp mur kote 18,1


Vei kote 17,9



Fasade Nord

Topp mur kote 18,1


Vei kote 16,7

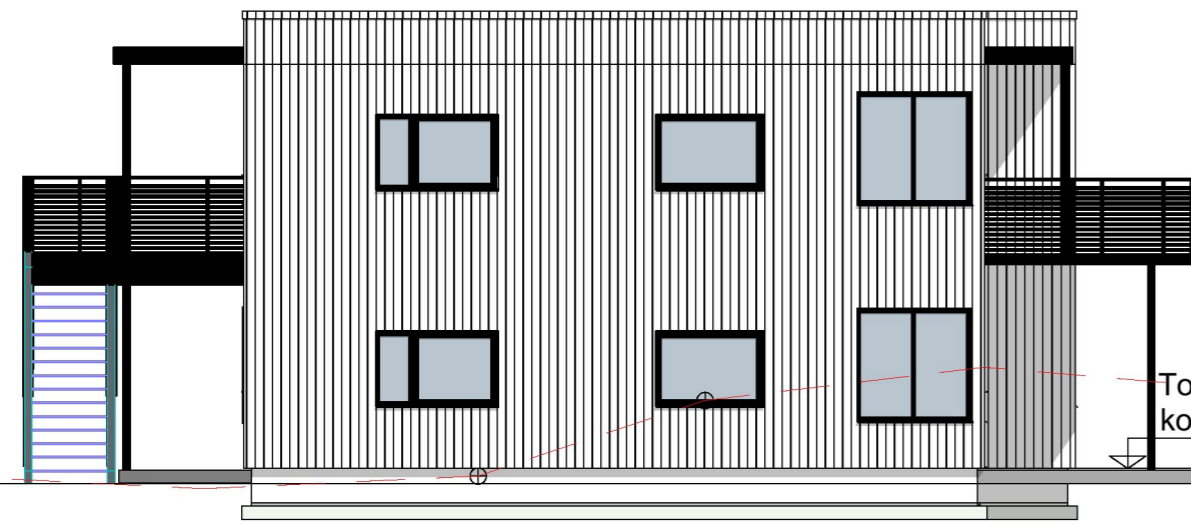

Fasade Sør

Vei kote 17,4

Topp mur kote 18,1

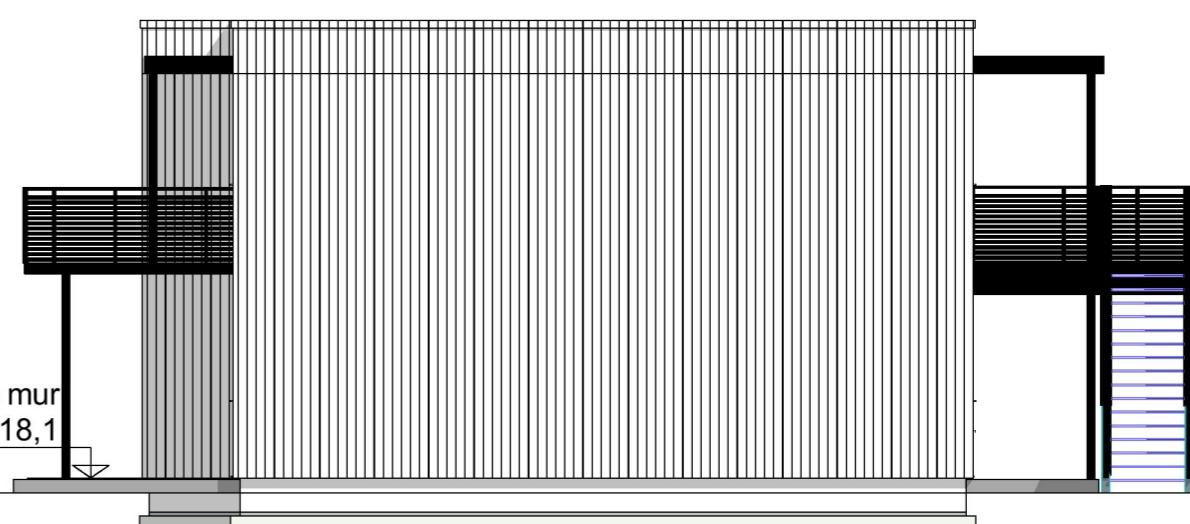

—	Fremtidig terreng
- - -	Eksisterende terreng
—+—	Eiendomsgrense

BYA Leil. bygg ekskl. utv. bod :	281,6	BYA Utv. Bod 1-6 + Felles (egen tegning):	44,6			
BTA Leil. bygg ekskl. utv. bod :	464,0	BTA Utv. Bod 1-6 + Felles (egen tegning):	48,0			
BRA Leil. Felles Bod (egen tegning):	6,2	BRA Utv. Felles Bod (egen tegning):	6,2			
Leilighet	Leil. 1	Leil. 2	Leil. 3	Leil. 4	Leil. 5	Leil. 6
BRA	65,7	70,2	70,7	65,7	70,2	70,7
Utv. Bod	5,3	5,4	5,4	5,3	5,4	5,4
SUM	71,0	75,6	76,1	71,0	75,6	76,1

BK-01 Sørbø Boligfelt, Vedavågen
6-Mannsbolig (Type 4)

BYGGEPLASS:
Sørbø, Vedavågen
TILTAKSHAVER:
Sørbø Bolig AS, Postboks 33 Åkrehamn 4296

Gnr./Bnr.
4/163
Karmøy

PROSJEKTNR. -

TITTEL:
Fasader Søknadstegning

MÅL:
1:100
A2

DATE:
27.03.23

REV: A

TEGNER:
R.A.Olsen

TEGNINGSNR.
A40-03

DENNE TEGNING ER VÅR EIENDOM OG MÅ IKKE URETTMESSIG BRUKES ELLER ETTERLIKNES JFR. LOV OM ÅNDSVERK AV 1981.



4270 ÅKREHAMN

post@trygve-sjoen.no Tlf: 52 84 50 50
www.trygve-sjoen.no Org. nr: 918 847 065

Rev.	Rev. gjelder:	Dato:	Sign.
A	Søknadstegning	28.03.23	RAO

BIM med ArchiCAD 22 NOR Filplassering: M:\Tegninger\ArchiCAD\Prosjekt\Serbo\Serbo Type-4A (AC-26).pln