


1:100 Snitt A

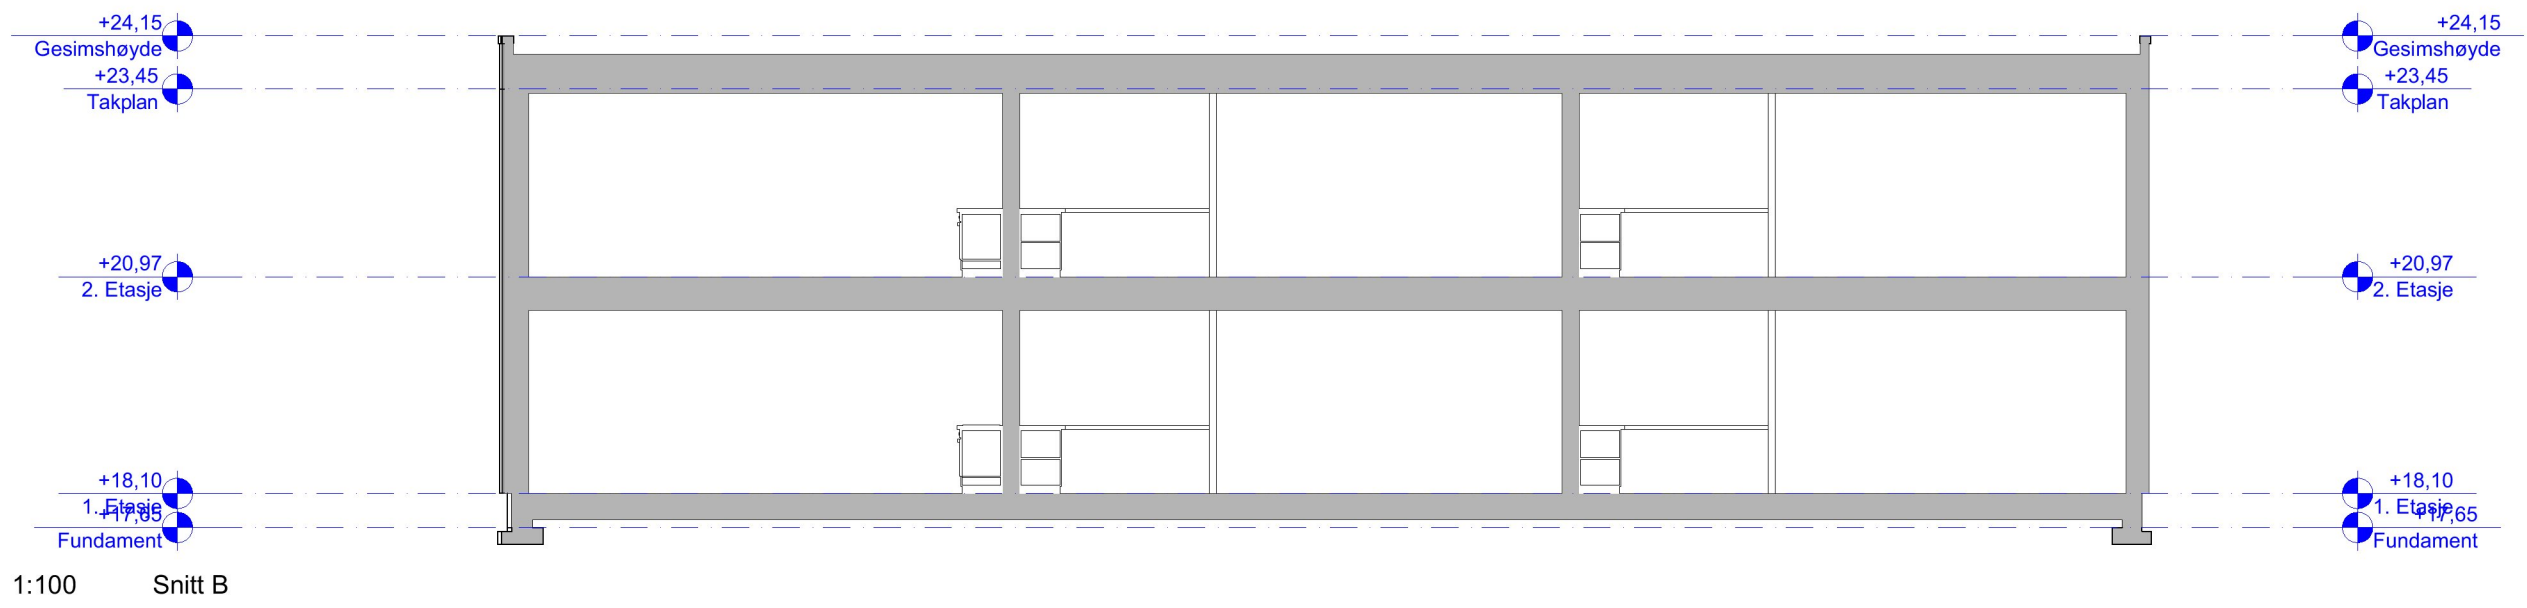

1:100 Snitt B

BYA Leil. bygg ekskl. utv. bod :	281,6	BYA Utv. Bod 1-6 + Felles (egen tegning):	44,6			
BTA Leil. bygg ekskl. utv. bod :	464,0	BTA Utv. Bod 1-6 + Felles (egen tegning):	48,0			
		BRA Utv. Felles Bod (egen tegning):	6,2			
Leilighet	Leil. 1 1-etg	Leil. 2 1-etg	Leil. 3 1-etg	Leil. 4 2-etg	Leil. 5 2-etg	Leil. 6 2-etg
BRA	65,7	70,2	70,7	65,7	70,2	70,7
Utv. Bod	5,3	5,4	5,4	5,3	5,4	5,4
SUM	71,0	75,6	76,1	71,0	75,6	76,1

A	Søknadstegning		28.03.23	RAO
Rev.	Rev. gjelder:		Dato:	Sign.
BK-01 Sørbo Boligfelt, Vedavågen 6-Mannsbolig (Type 4)		Gnr./Bnr. 4/163 Karmøy		
BYGGEPLASS: Sørbo, Vedavågen		PROSJEKTNR.:		
TILTAKSHAVER: Sørbo Bolig AS, Postboks 33 Åkrehamn 4296				
TITTEL: Snitt A og B	MÅL: 1:100 A3	DATO: 27.03.23	REV: B	TEGNINGSNR. A30-01
DENNE TEGNING ER VÅR EIENDOM OG MÅ IKKE URETTMESSIG BRUKES ELLER ETTERLIKNES JFR. LOV OM ÅNDSVERK AV 1981.				



post@sjoenhus.no Tlf: 52 84 50 50  
www.sjoenhus.no Org. nr: 918 847 065