


Arealberegninger i hht. NS 3940	Bruksareal BRA kvm		
	Pr etasje	Utvendig bod/garasje	Sum BRA
Bileilighet	62.1	5.0	67.1
1. etasje	35.9	30.9	66.8
2. etasje	130.2	0.0	130.2
3. etasje	35.9	0.0	35.9
SUM :	202.0	30.9	232.9
BYA :	177.8	0.0	177.8

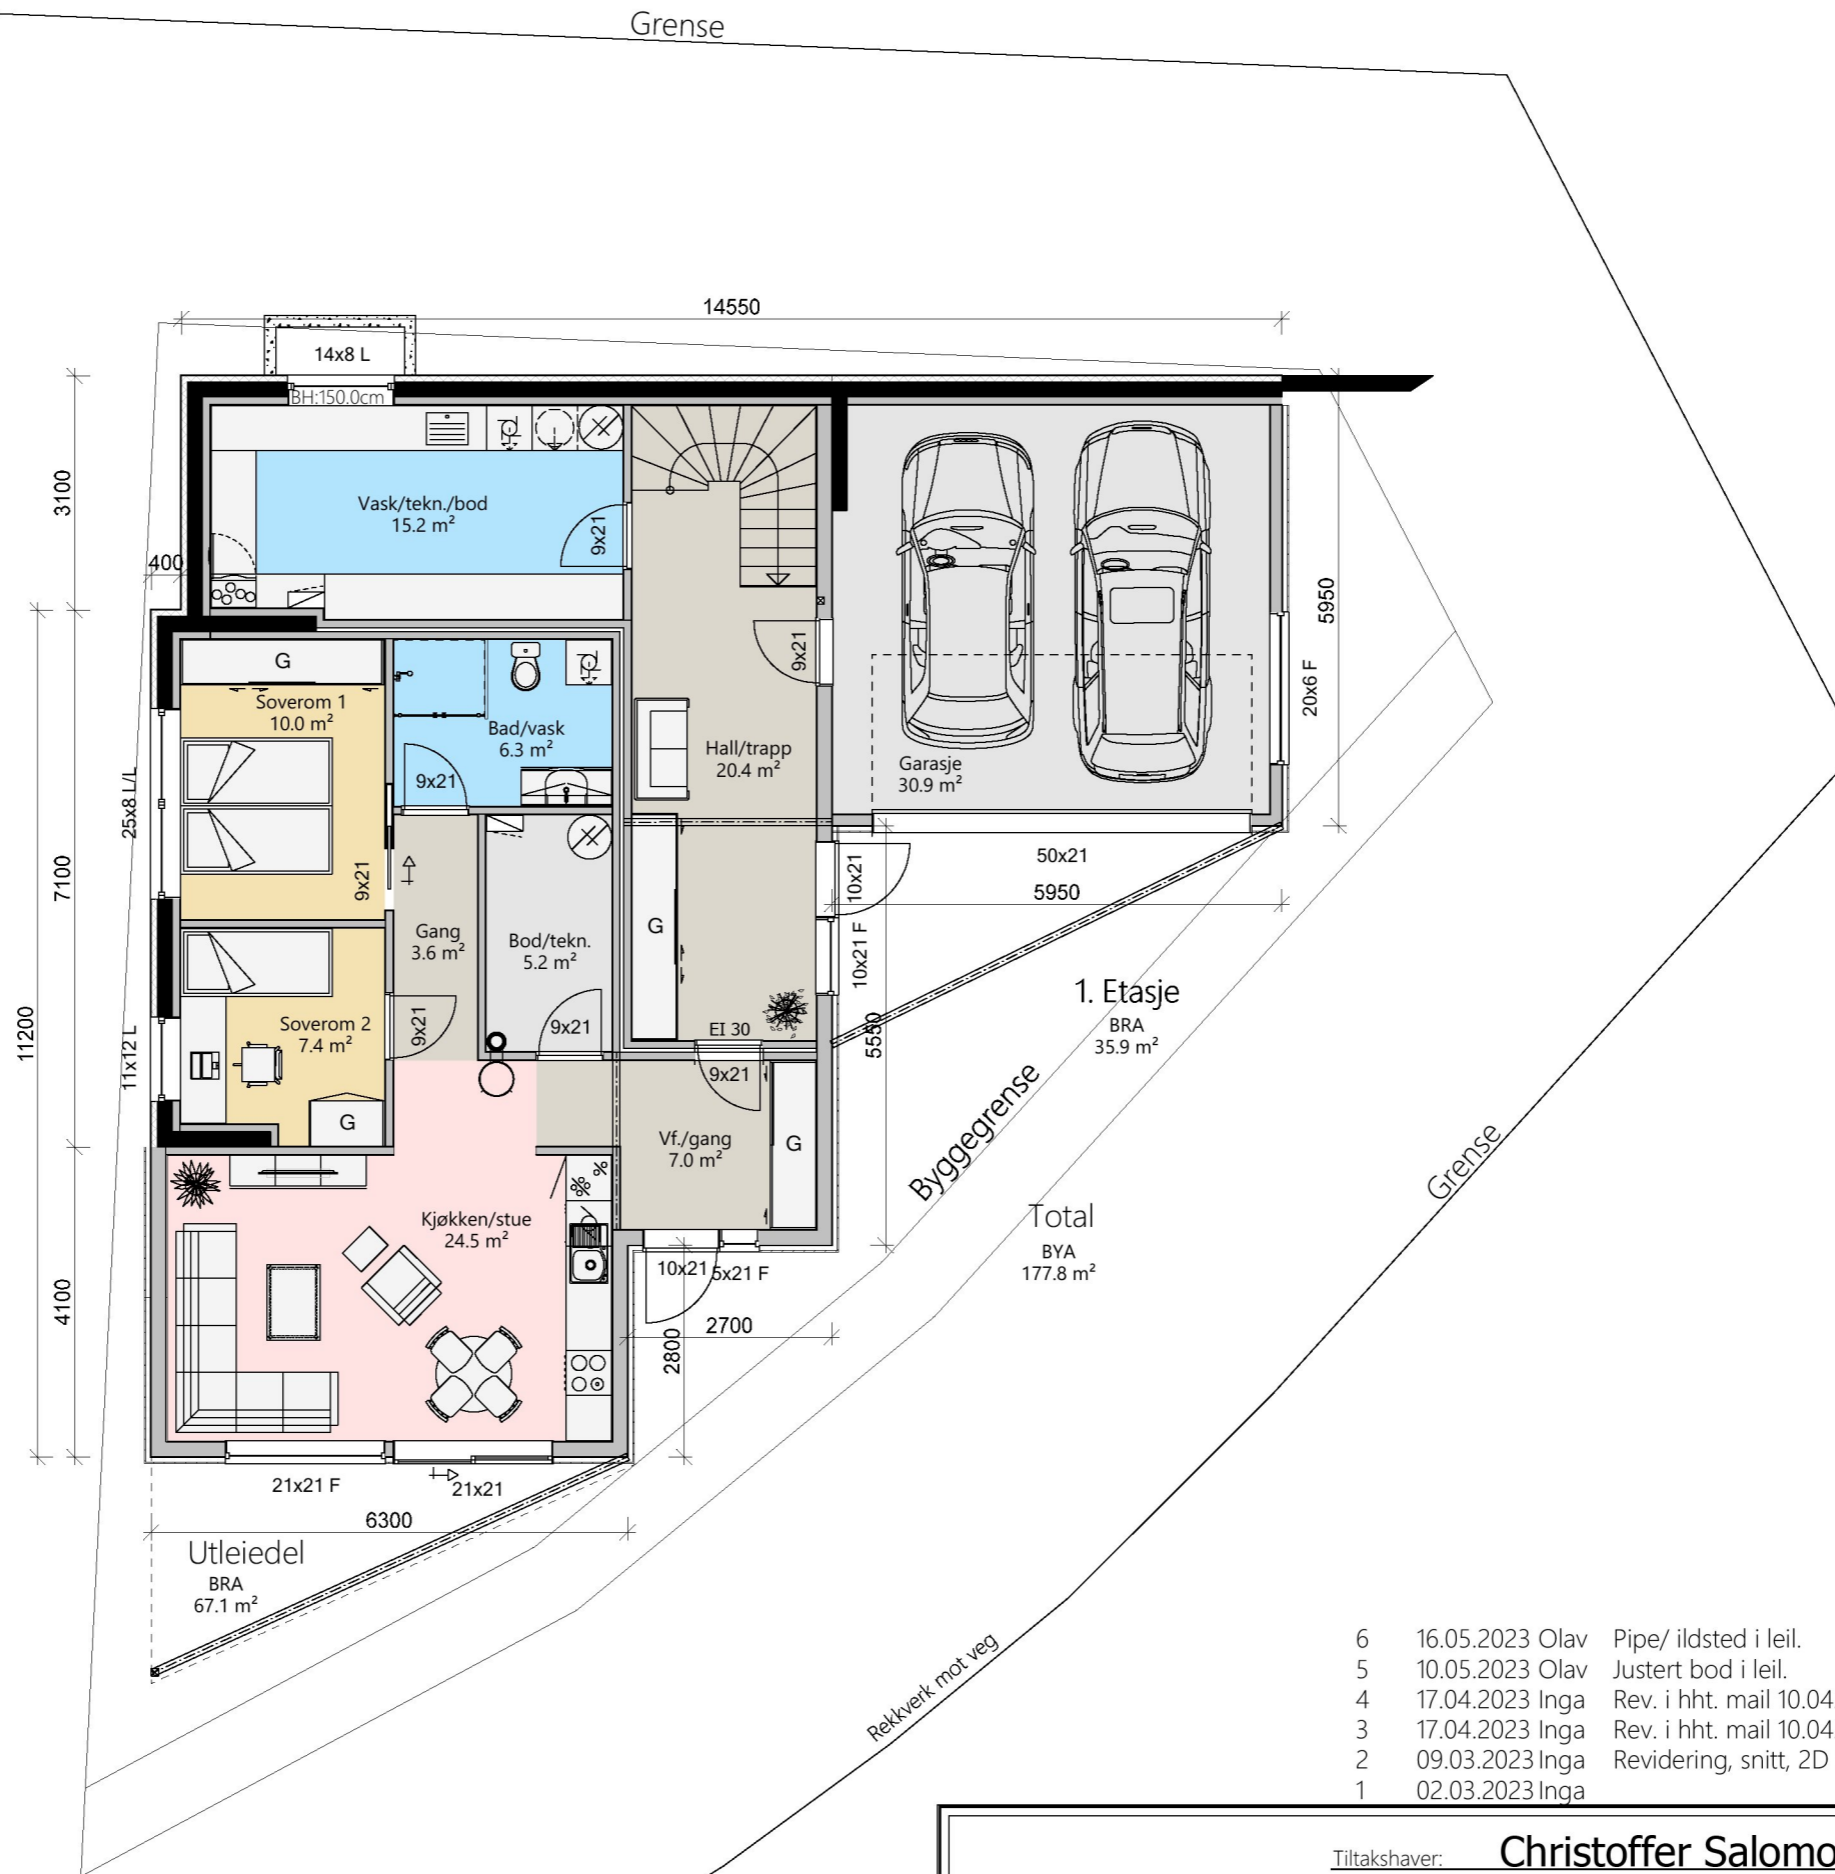

- 6 16.05.2023 Olav Pipe/ ildsted i leil.
- 5 10.05.2023 Olav Justert bod i leil.
- 4 17.04.2023 Inga Rev. i hht. mail 10.04.23
- 3 17.04.2023 Inga Rev. i hht. mail 10.04.23
- 2 09.03.2023 Inga Revidering, snitt, 2D fasader
- 1 02.03.2023 Inga

Kvala Arkitekter	Tiltakshaver: Christoffer Salomonsen	Dato: 23.02.2023
	Byggeplass: Stemmemyr	Tegn: Inga
	Kommune: Karmøy	Prosjekt: 5-1000922
Gnr: _____ Bnr: _____ Mål: 1 : 100		Tegn.nr.: 502
Plan 1	© Tegningen er beskyttet i.h.t. lov om opphavsrett.	