


1:100 1. Etasje

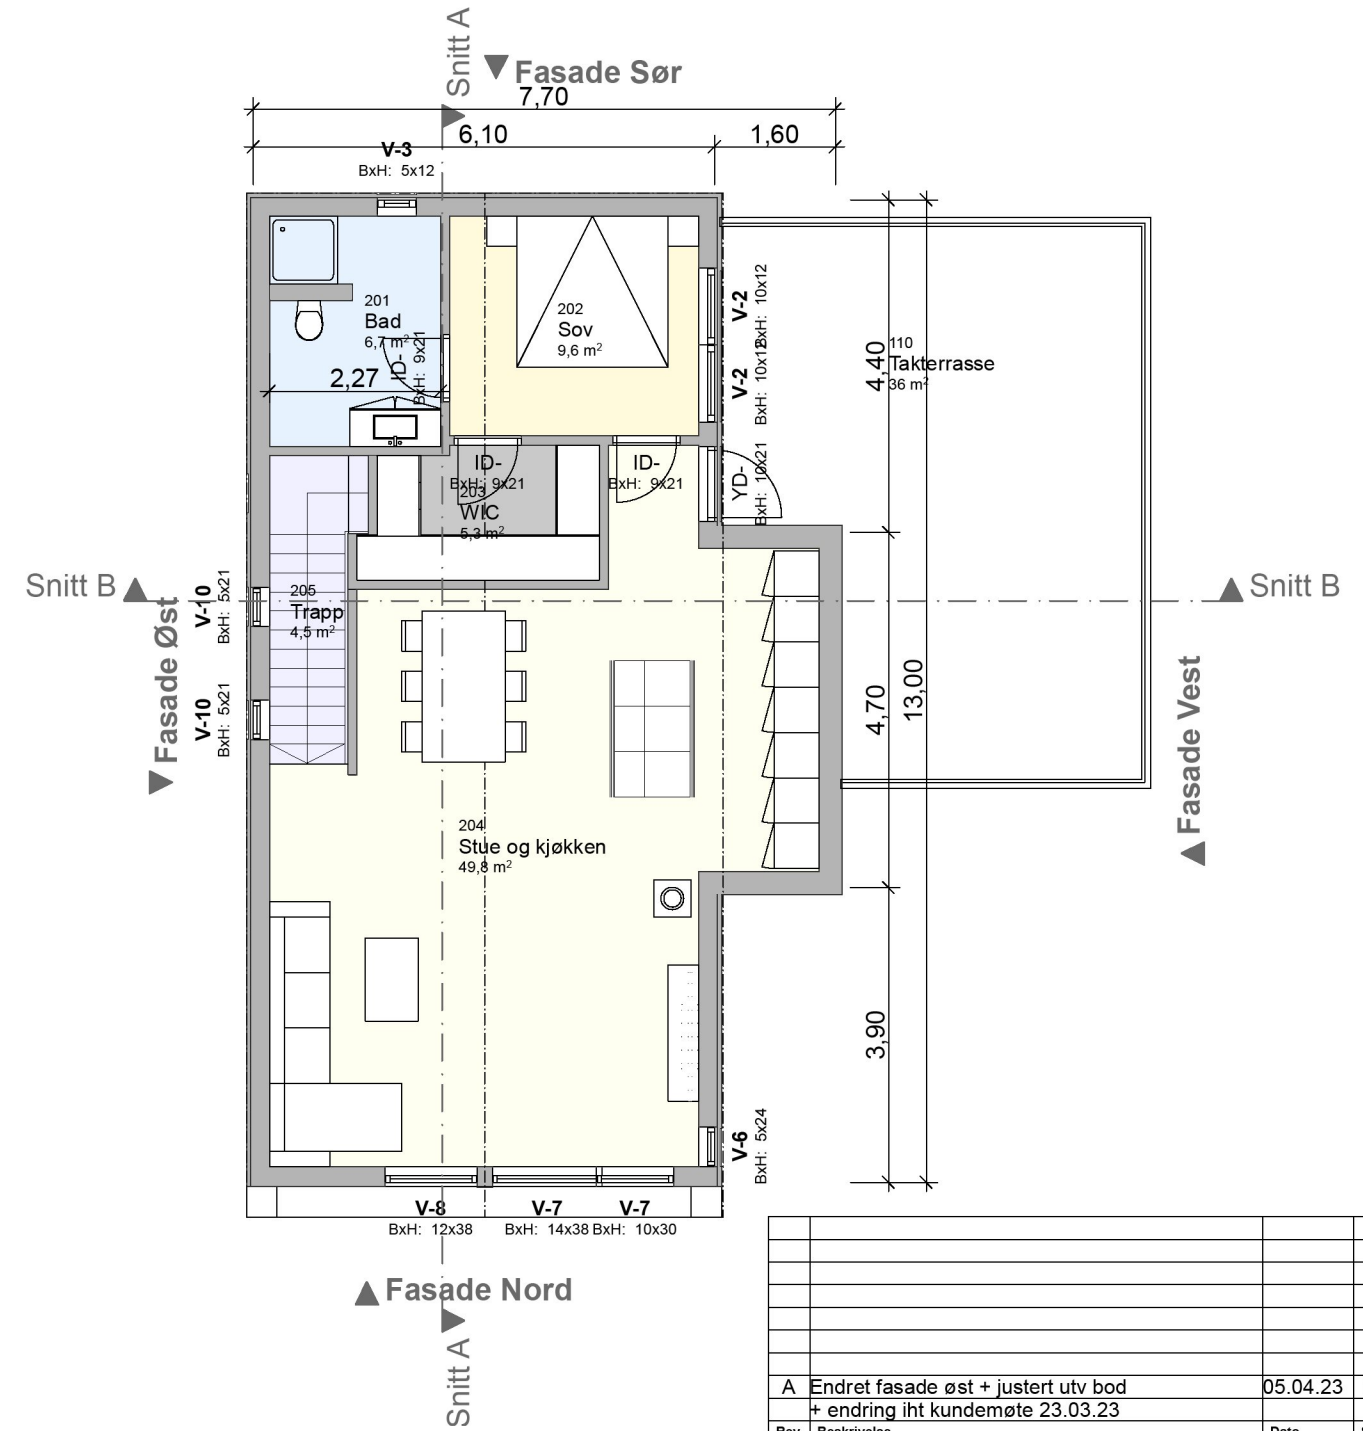

1:100 2. Etasje

	Bruksareal BRA i m2			Sum
	Pr etasje	Utvendig bod/garasje	Annet	
1. etg. plan	78,2	36,0		114,2
2. etg. plan	78,2			78,2
<b>SUM BRA:</b>	<b>156,4</b>	<b>36,0</b>		<b>192,4</b>
<b>BYA:</b>	<b>126,5</b>			<b>126,5</b>

Rev	Beskrivelse	Dato	Sign
A	Endret fasade øst + justert utv bod + endring iht kundemøte 23.03.23	05.04.23	MØ

Prosjekt:	Kontroll prosjekt:
<b>Spanne - Tomt 2</b>	Sign.: <b>MØ</b>
Tiltakshaver:	Gnr./Bnr./Festenr.:
<b>Hus28 Prosjekt AS</b> Norevegen 14 5542 Karmsund	<b>149/501</b>
Prosjekterende:	Dato:
<b>Hus28 AS</b> Norevegen 14 5542 Karmsund	<b>23.02.23</b>
© Alle rettigheter tilhører utførende for prosjektering, kopiering eller bruk av disse tegningene er forbudt uten skriftlig samtykke	Målestokk:
Tegning:	<b>1:100</b>
<b>Planer</b>	Tegningsnr.:
	<b>A20-01</b>
	Rev.:
	.