


1:100 Snitt A

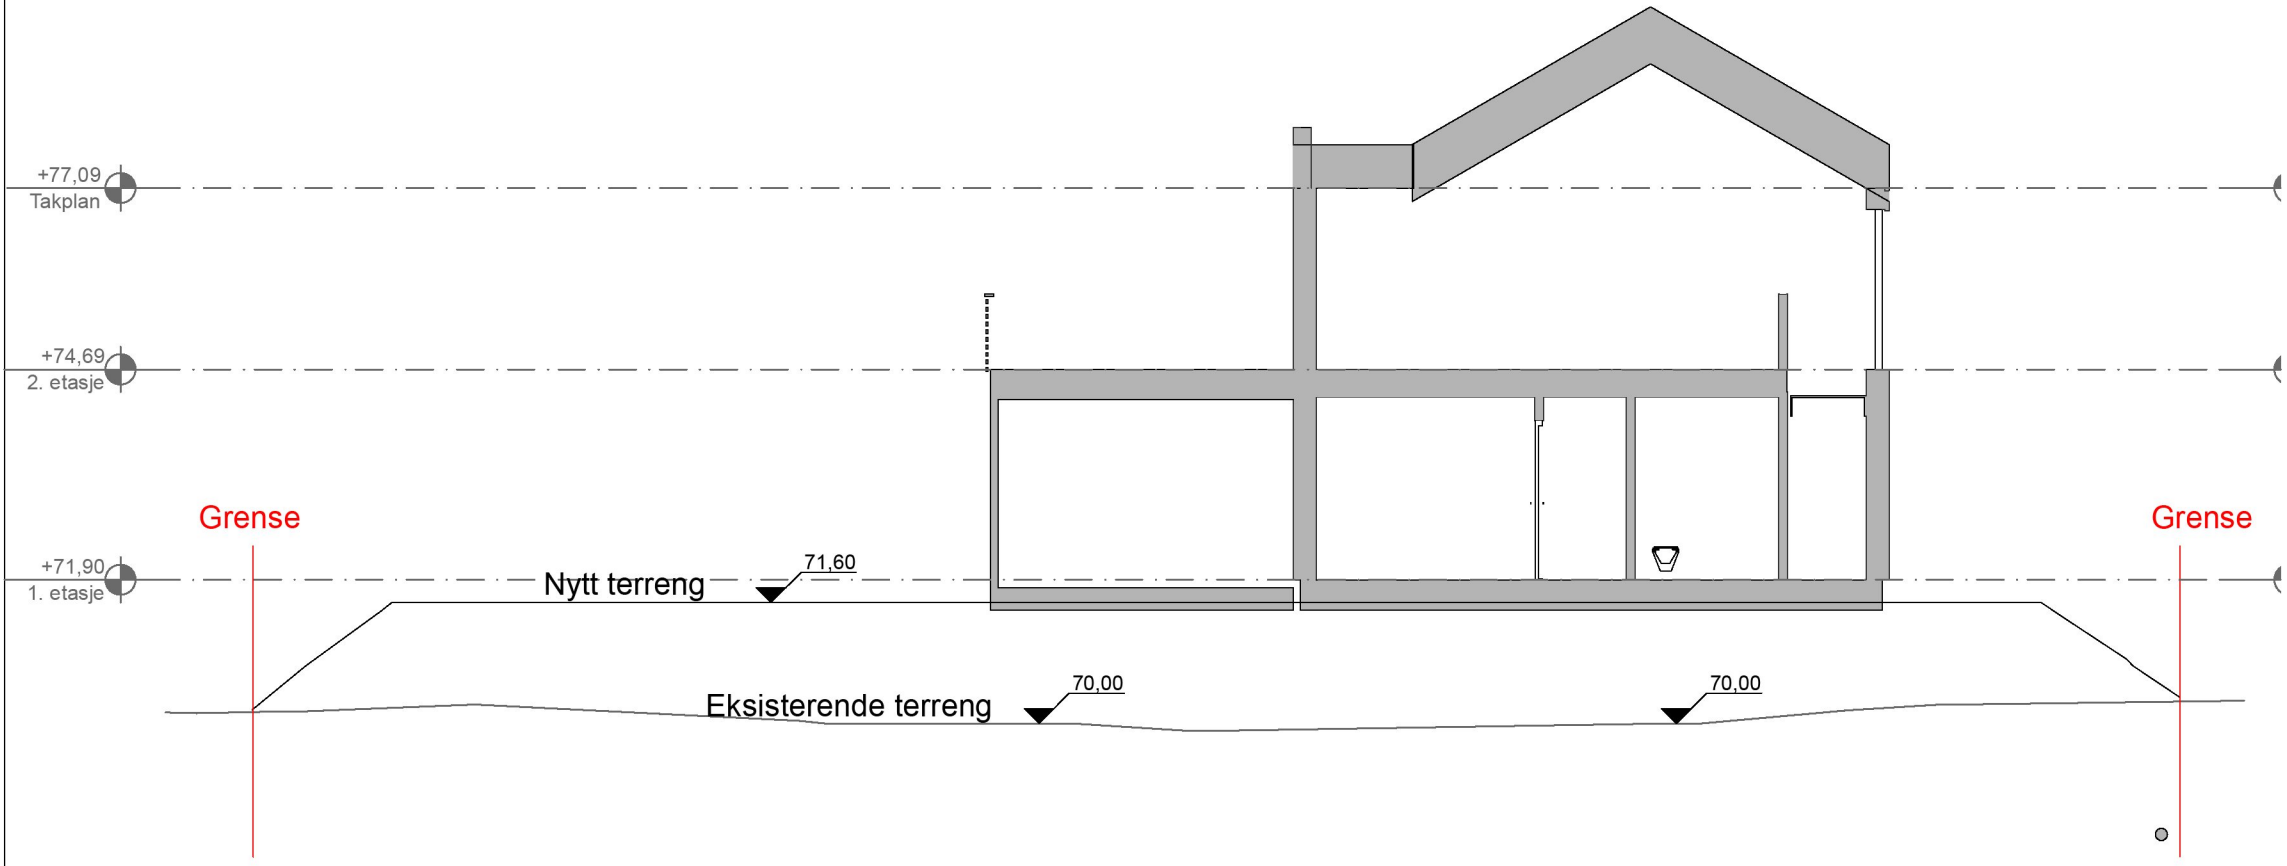

1:100 Snitt B

A		Endret plassering av hus pga VA-ledninger	03.05.23	MØ
Rev	Beskrivelse	Dato	Sign	
Prosjekt:		Kontroll prosjekt:		
<b>Stemmemyr 60</b>		Sign.:		
		<b>MØ</b>		
Tiltakshaver:		Gnr./Bnr./Festnr.:		
<b>Fosse &amp; Høiland</b> Boreas Gate 25 5532 Haugesund		<b>149/501</b>		
Prosjekterende:				
<b>Hus28 AS</b> Longhamarvegen 25 5536 Haugesund				
© Alle rettigheter tilhører utførende for prosjektering, kopiering eller bruk av disse tegningene er forbudt uten skriftlig samtykke		Dato:		
		<b>23.02.23</b>		
Tegning:		Målestokk:		
<b>Snitt A og B</b>		<b>1:100</b>		
Tegningsnr.:		Rev.:		
<b>A30-10</b>				