


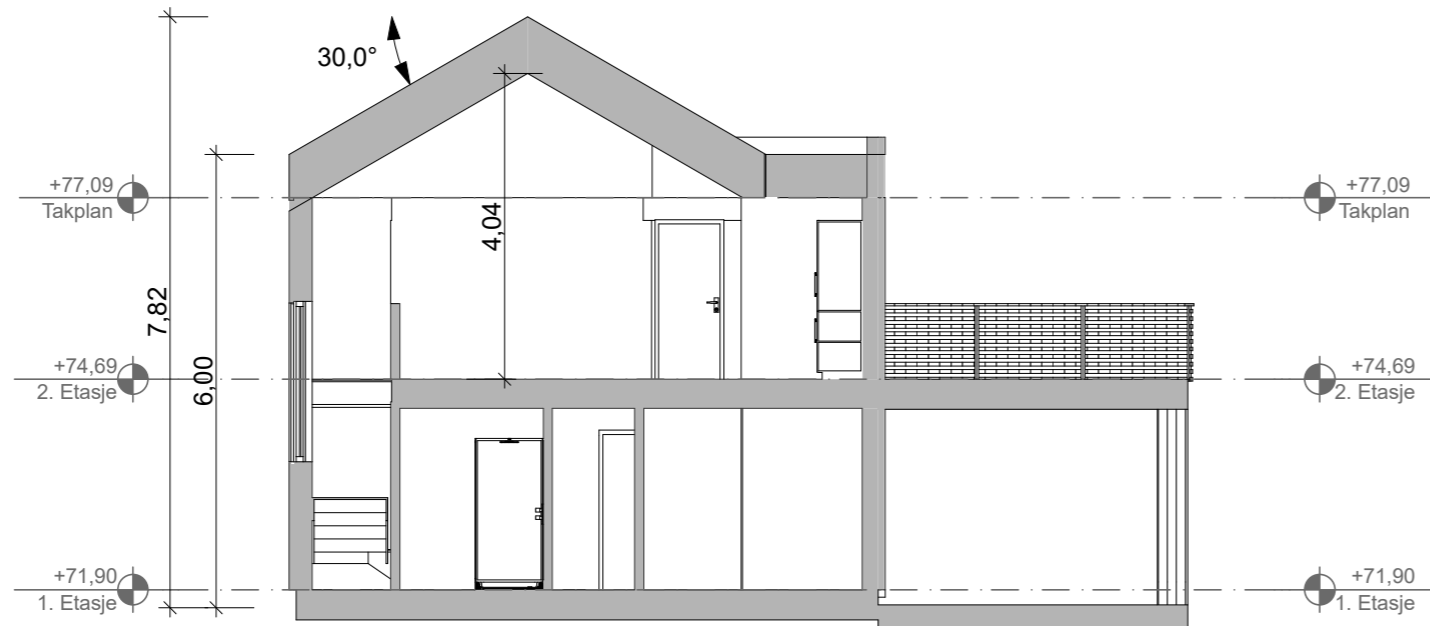

1:100 Snitt A



1:100 Snitt B

A Satt på mål		05.04.23	MØ
Rev	Beskrivelse	Dato	Sign
Prosjekt: <b>Spanne - Tomt 2</b>		Kontroll prosjekt: Sign.: <b>MØ</b>	
Tiltakshaver: <b>Hus28 Prosjekt AS</b> Norevegen 14 5542 Karmsund		Gnr./Bnr./Festenr.: <b>149/501</b>	
Prosjekterende: <b>Hus28 AS</b> Norevegen 14 5542 Karmsund		Dato: <b>23.02.23</b>	
Tegning: <b>Snitt A og B</b>		Målestokk: <b>1:100</b>	Rev.: .
© Alle rettigheter tilhører utførende for prosjektering, kopiering eller bruk av disse tegningene er forbudt uten skriftlig samtykke		Tegningsnr.: <b>A30-01</b>	