

# SITUASJONSKART

MED KOMMUNEPLAN

KARMØY KOMMUNE  
SEKTOR AREAL OG BYGGESAK




Gnr/Bnr: 48/9 - Deling

Adresse:

Dato: 22.05.2023


Målestokk: 1:1000

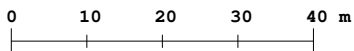

Kartet kan inneholde feil, noen grenser er usikre.

Fargelagt kart må innsendes ved søknad eller melding.

Datum: Euref 89/UTM 32

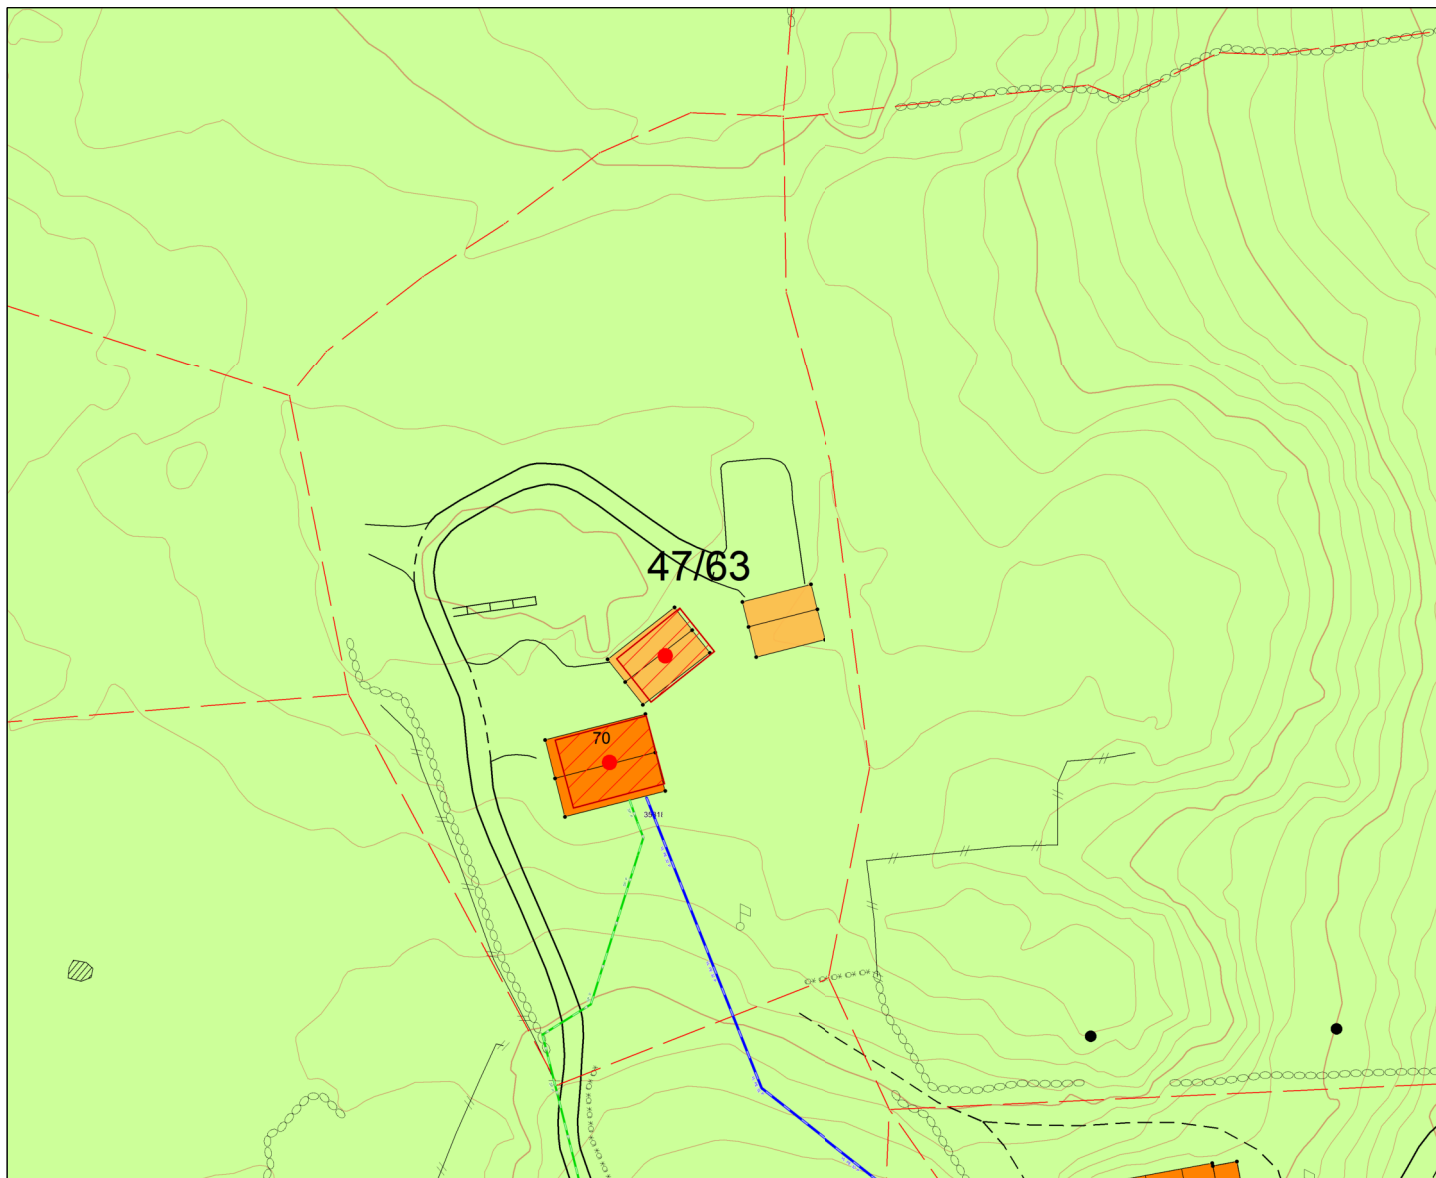

## Tegnforklaring:

Vegkant	
Høydekurve	
Eiendomsgrense målt	
Eiendomsgrense usikker	
Bygg -takflate	
Bygg -planlagt/ ikke innmålt	
Høyspent, stolper	
Kommunale VA-ledninger, kum	

## Planformål:

LNF-område Landbruk, natur- og friluftsområder		Trafikkareal	
Boligområde		Planlagt	
Tjenesteyting			
Industri/forretning			
Fritidsbebyggelse			
Sentrumsområde			
Friområde			
Blandet formål			

I henhold til Kommuneplanen kan det i planlagt formålsområde være krav om plan.