




SNITT TERRENG A-A

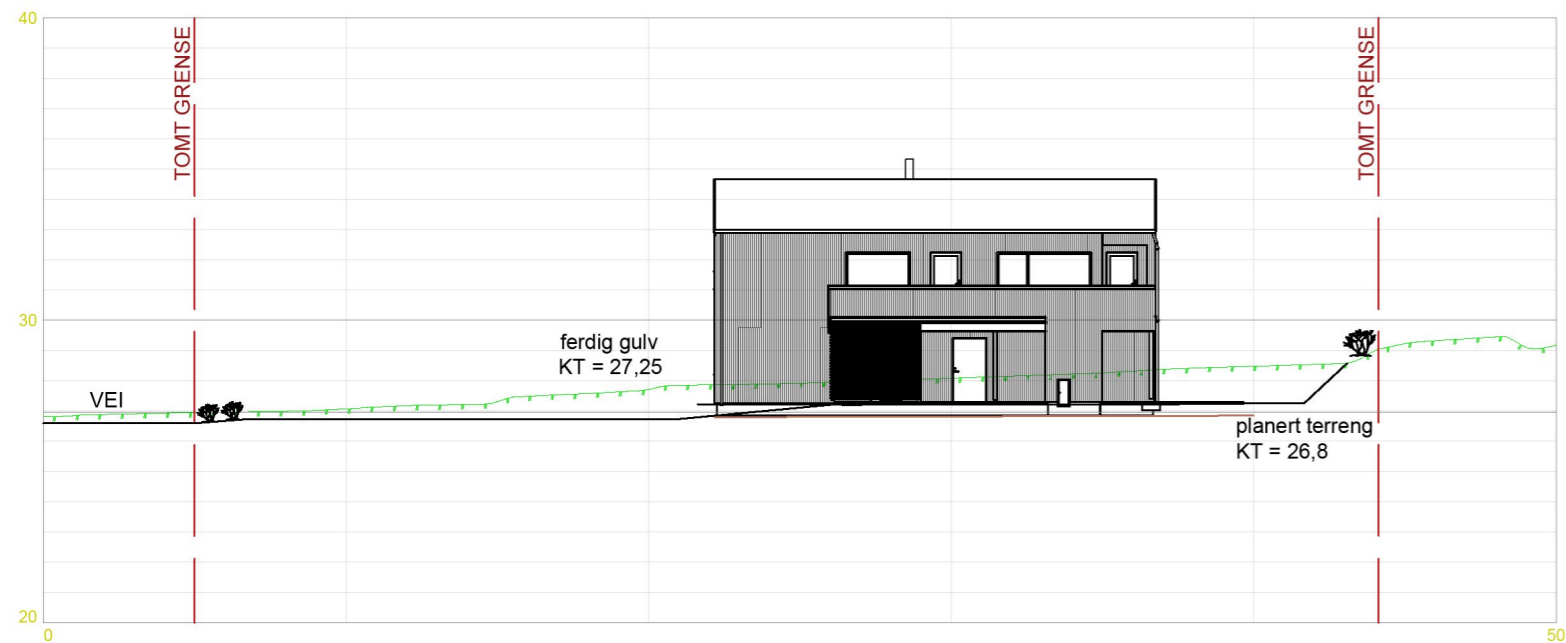

SNITT TERRENG B-B

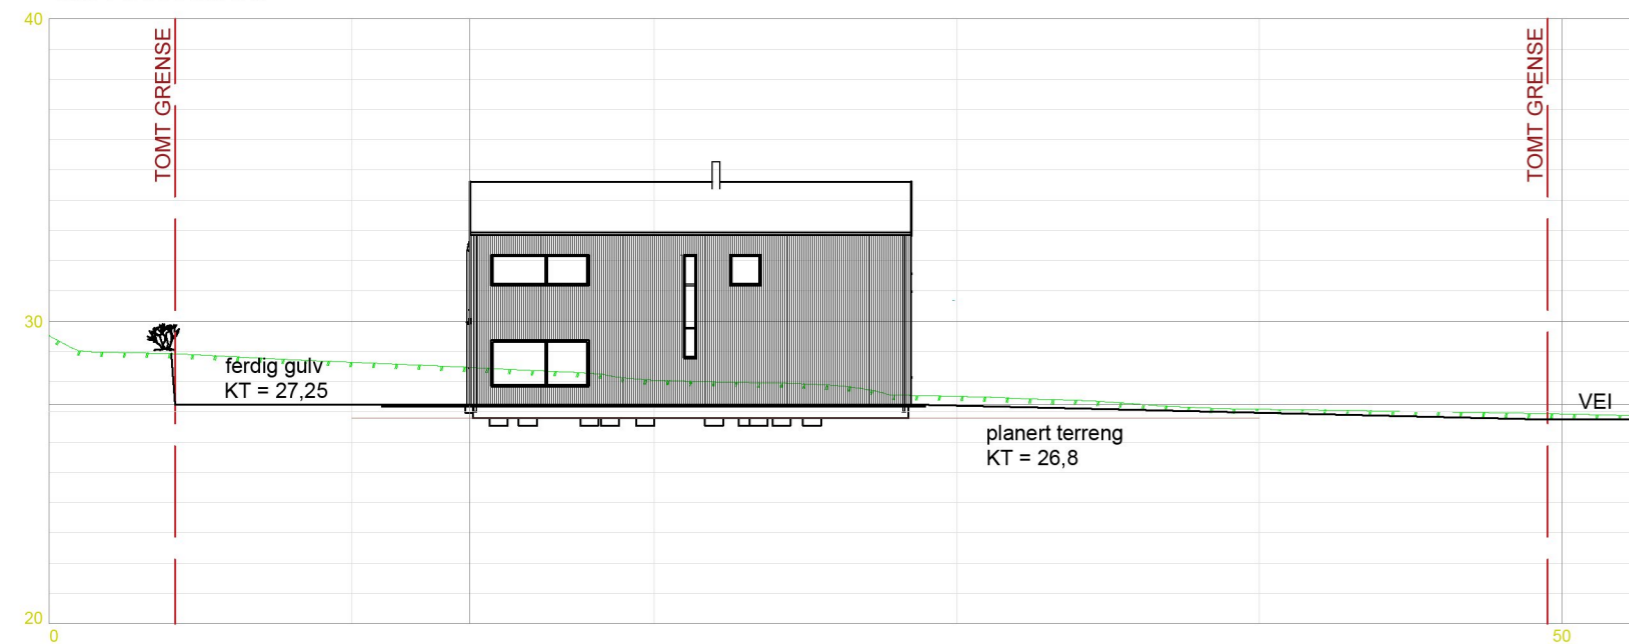

SNITT TERRENG C-C

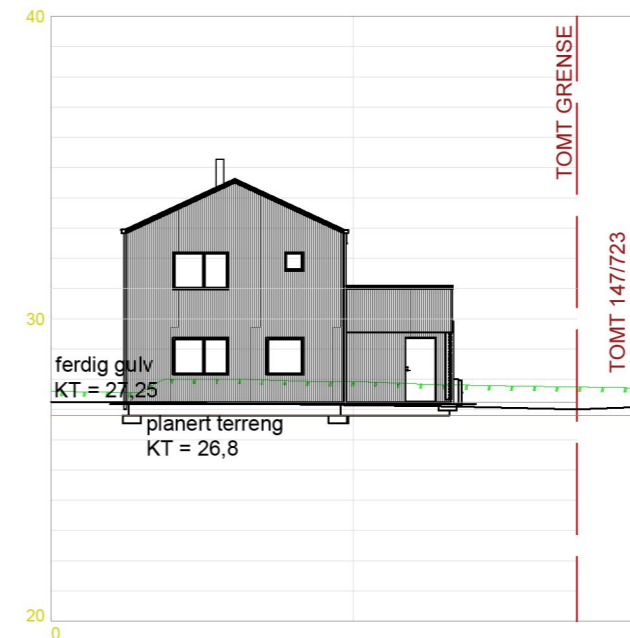

SKISSEFORSLAG	<input type="checkbox"/>	Tegning: SNITT TERRENG ENEBOLIG 1	Målestokk: 4:1	Rev.: Dato: 25.01.2023
HUSBANK	<input type="checkbox"/>	Prosjekt: 47105	Kommune: Karmøy Gnr/Bnr: 147/702	
BYGGESØKNAD	<input checked="" type="checkbox"/>	Tiltakshaver: BergeSag og Trelast AS		
SALG	<input checked="" type="checkbox"/>	Adresse: tomt BK1 Møllejordet		
SEKSJONERING	<input type="checkbox"/>	Kontakt: Berge Sag Trelast AS / 53775400 Tegn/konst: MK / 98229334		
ARBEIDSTEGNING	<input type="checkbox"/>	© Tegningene er omfattet av åndsverklovens bestemmelser og er vernet åndsverk i henhold til åndsverkloves paragraf 1. Uten særskilt avtale med Berge Sag AS er enhver eksemplarframstilling og tilgjengeliggjøring, i opprinnelig eller endret skikkelse, ulovlig utnyttelse.		