


Fasade mot sør

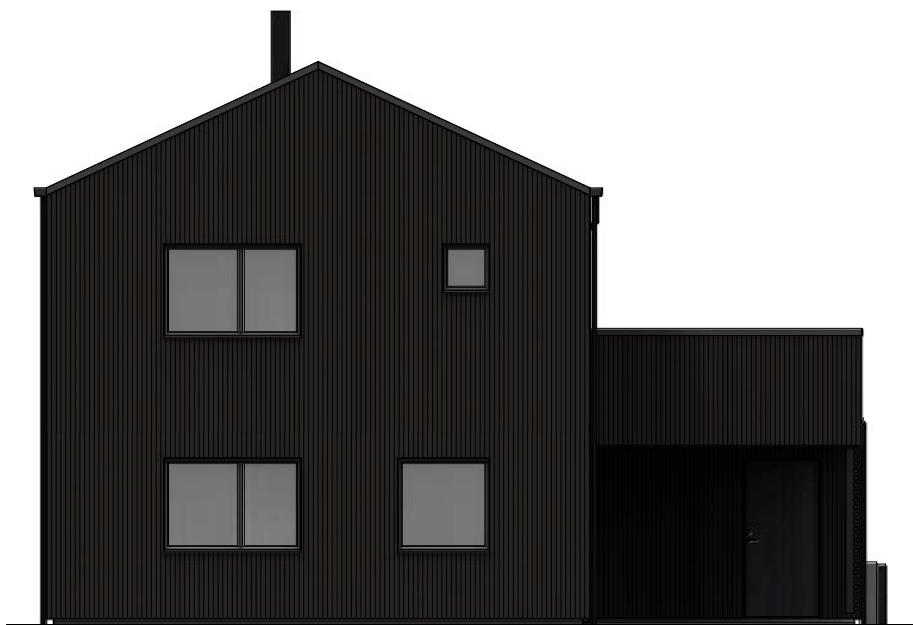

Fasade mot vest



Fasade mot nord



Fasade mot øst



SKISSEFORSLAG	<input type="checkbox"/>	Tegning: FASADER	Målestokk: 1:100	Rev.: Dato: 25.01.2023
HUSBANK	<input type="checkbox"/>	Prosjekt: 47105_BK1_Møle	Kommune: KARMØY Gnr/Bnr: 147 / 702	
BYGGESØKNAD	<input checked="" type="checkbox"/>	Tiltakshaver: BergeSag og Trelast AS		
		Adresse: tomt BK1 Møllejordet		
		Kontakt: Berge Sag Trelast AS / 53775400		
		Tegn/konst: MK / 98229334		
ARBEIDSTEGNING	<input type="checkbox"/>	© Tegningene er omfattet av åndsverklovens bestemmelser og er vernet åndsverk i henhold til åndsverkloves paragraf 1. Uten særskilt avtale med Berge Sag AS er enhver eksemplarframstilling og tilgjengeliggjøring, i opprinnelig eller endret skikkelse, ulovlig utnyttelse.		