



Karmøy kommune

Ledningskart


Eiendom: 146/47
Adresse: Bønesvegen 20
Utskriftsdato: 03.11.2021
Målestokk: 1:500

Kartet viser kommunale ledningstraseer (vann og avløp) der dette finnes.
Private stikkledninger tegnes der disse er registrert.
Informasjon hentes fra kommunens digitale ledningskartverk.



UTM-32

- | | | | |
|-------------------|------------------|------|---------|
| Vannledning | Overvannsledning | Kum | Hydrant |
| Spillvannsledning | Avløp felles | Sluk | |

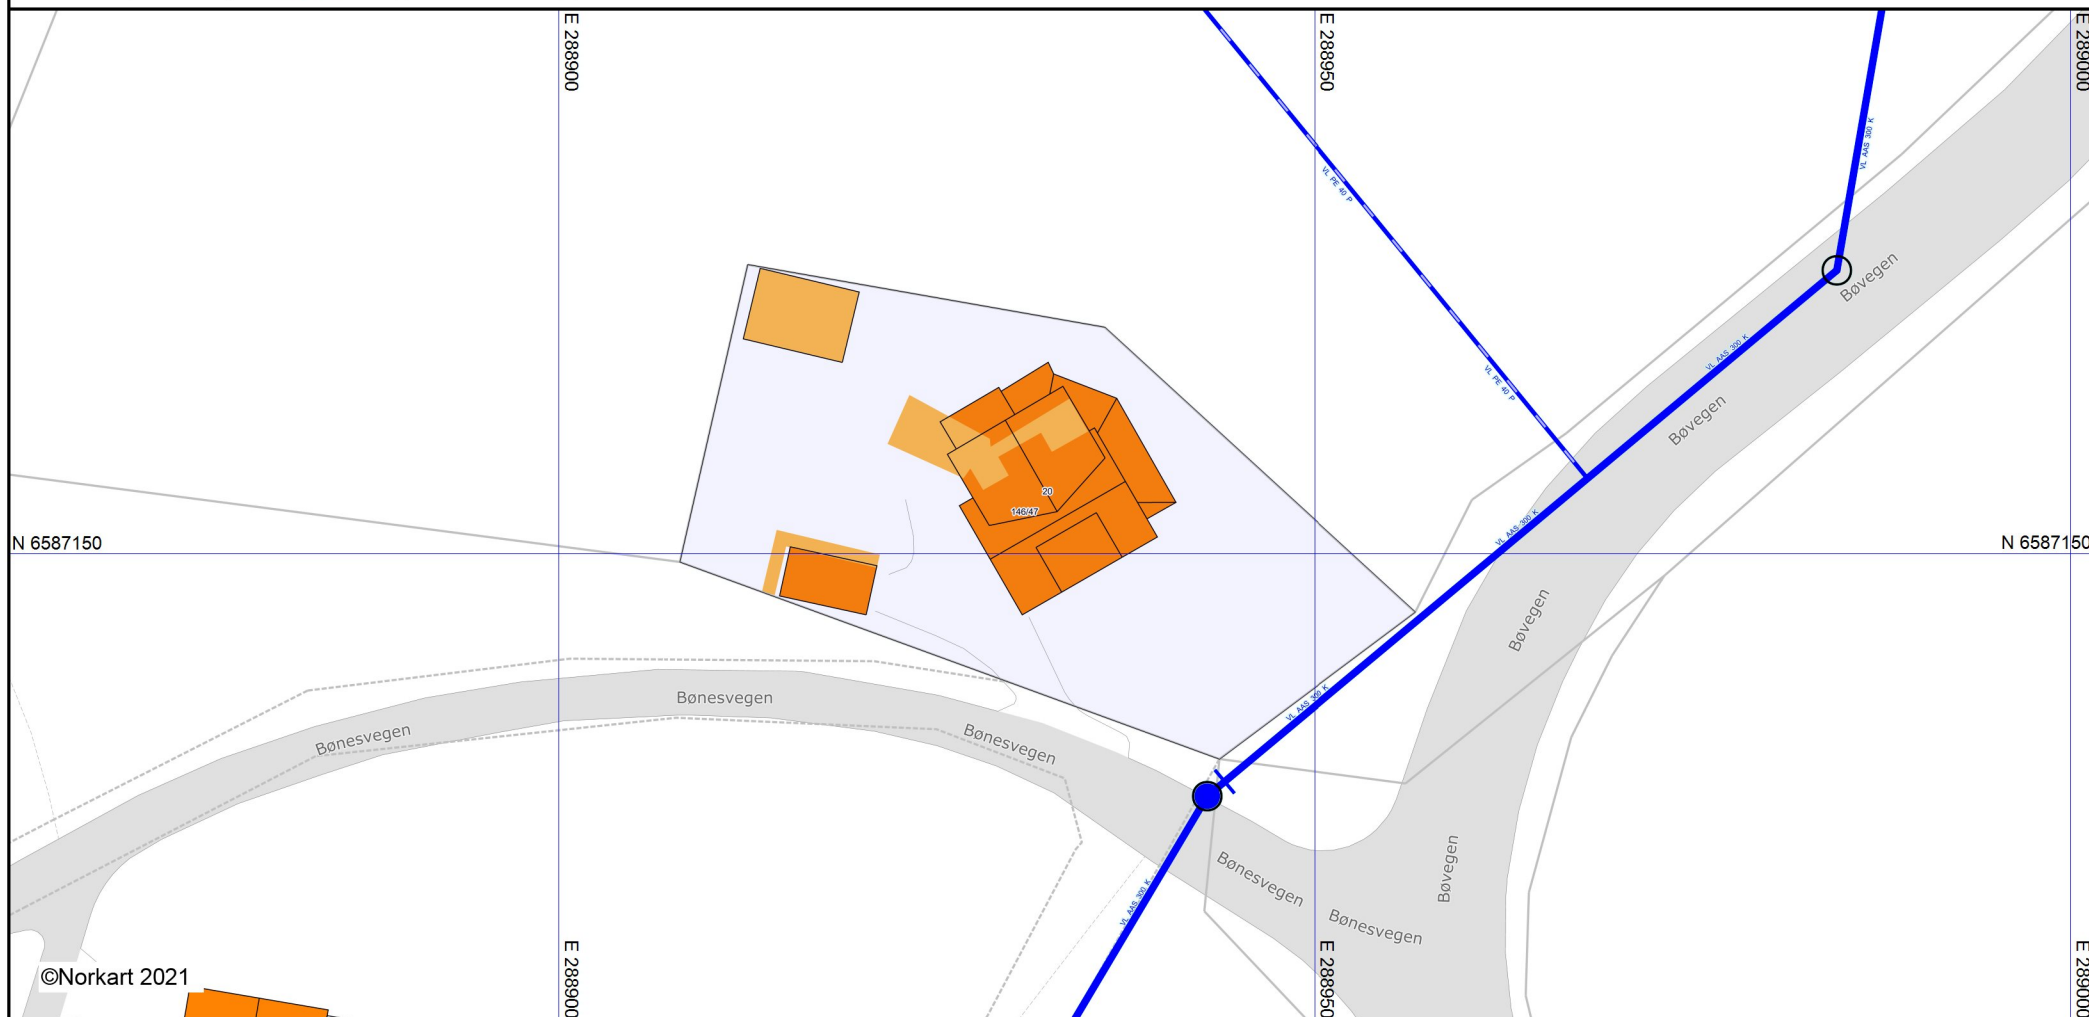

©Norkart 2021

Det tas forbehold om at det kan forekomme feil, mangler eller avvik i kartet. Spesielt gjelder dette usikre eiendomsgrenser.
VA-ledninger kan være tegnet parallellforsjøvvet og mange private ledninger mangler i kartet.