



Fasade sør

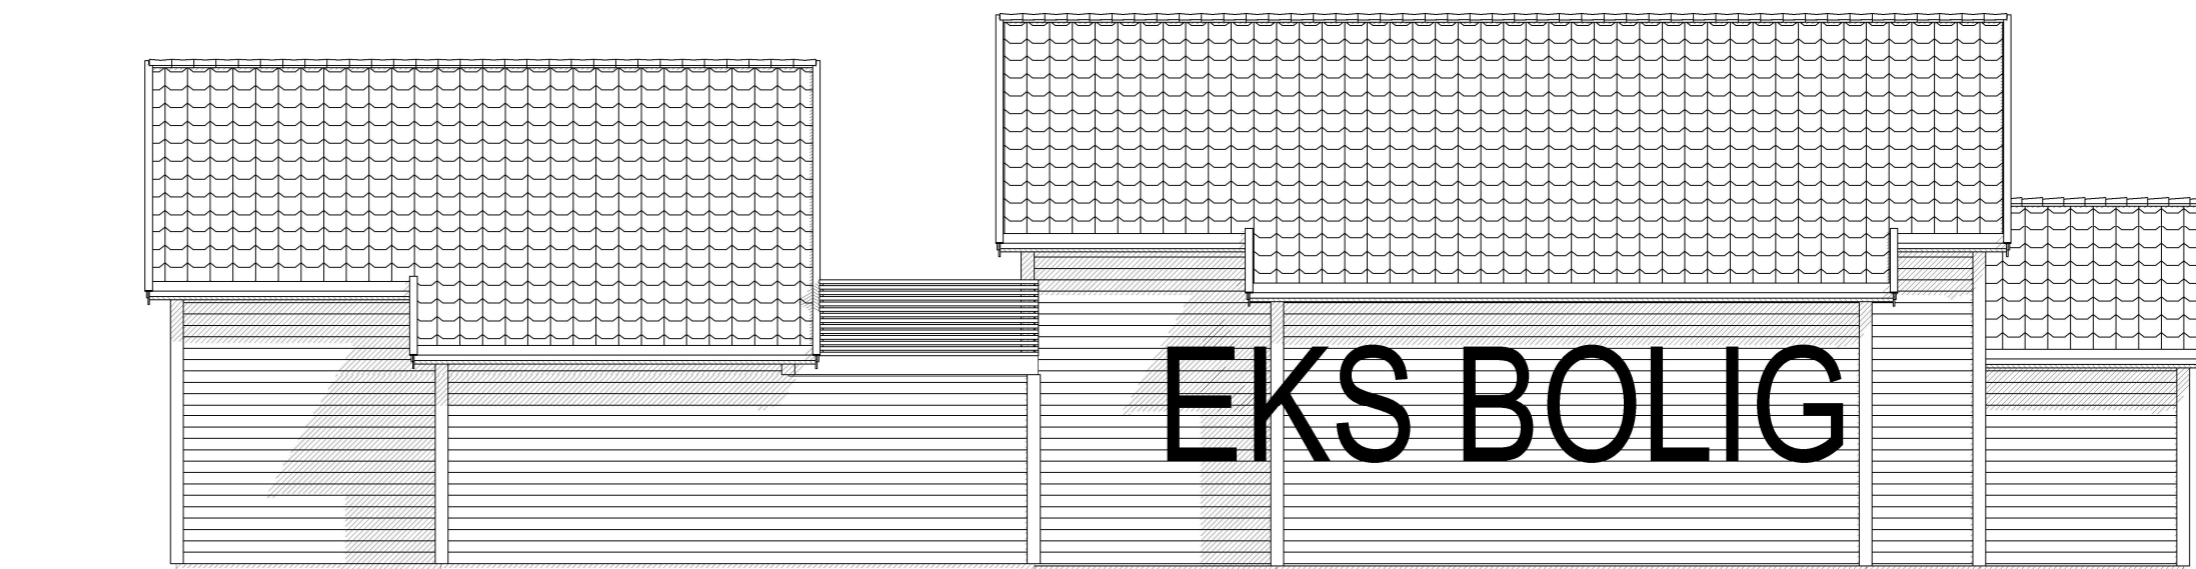

Fasade nord

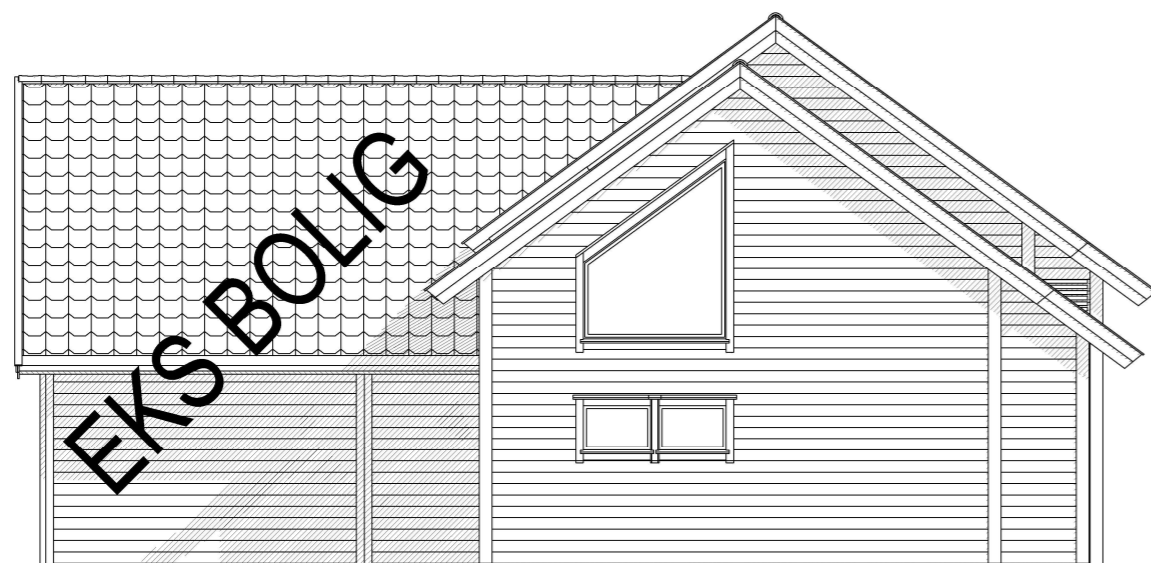

Fasade øst

Fasade øst

tilbygg bod og garasjeA 04.05.2023 Knut Justering av vinduer og dører

DATA DESIGN SYSTEM
ANFØRELSER COMPANY



Tiltakshaver: Gunnar Gudmundsen

Byggeplass: Vedavågen

Kommune: Karmøy

Gnr: 4 Bnr: 448 Mål: 1 : 100

Fasader

Dato: 24.03.2020

Tegn: Knut Nords

Prosjekt nr.: P693

Tegn.nr: 504

Gunnar Gudmundsen

© Tegningen er beskyttet i.h.t. lov om opphavsrett.