


RØD STREK VISER
BRANNISOLERING MOT NABO

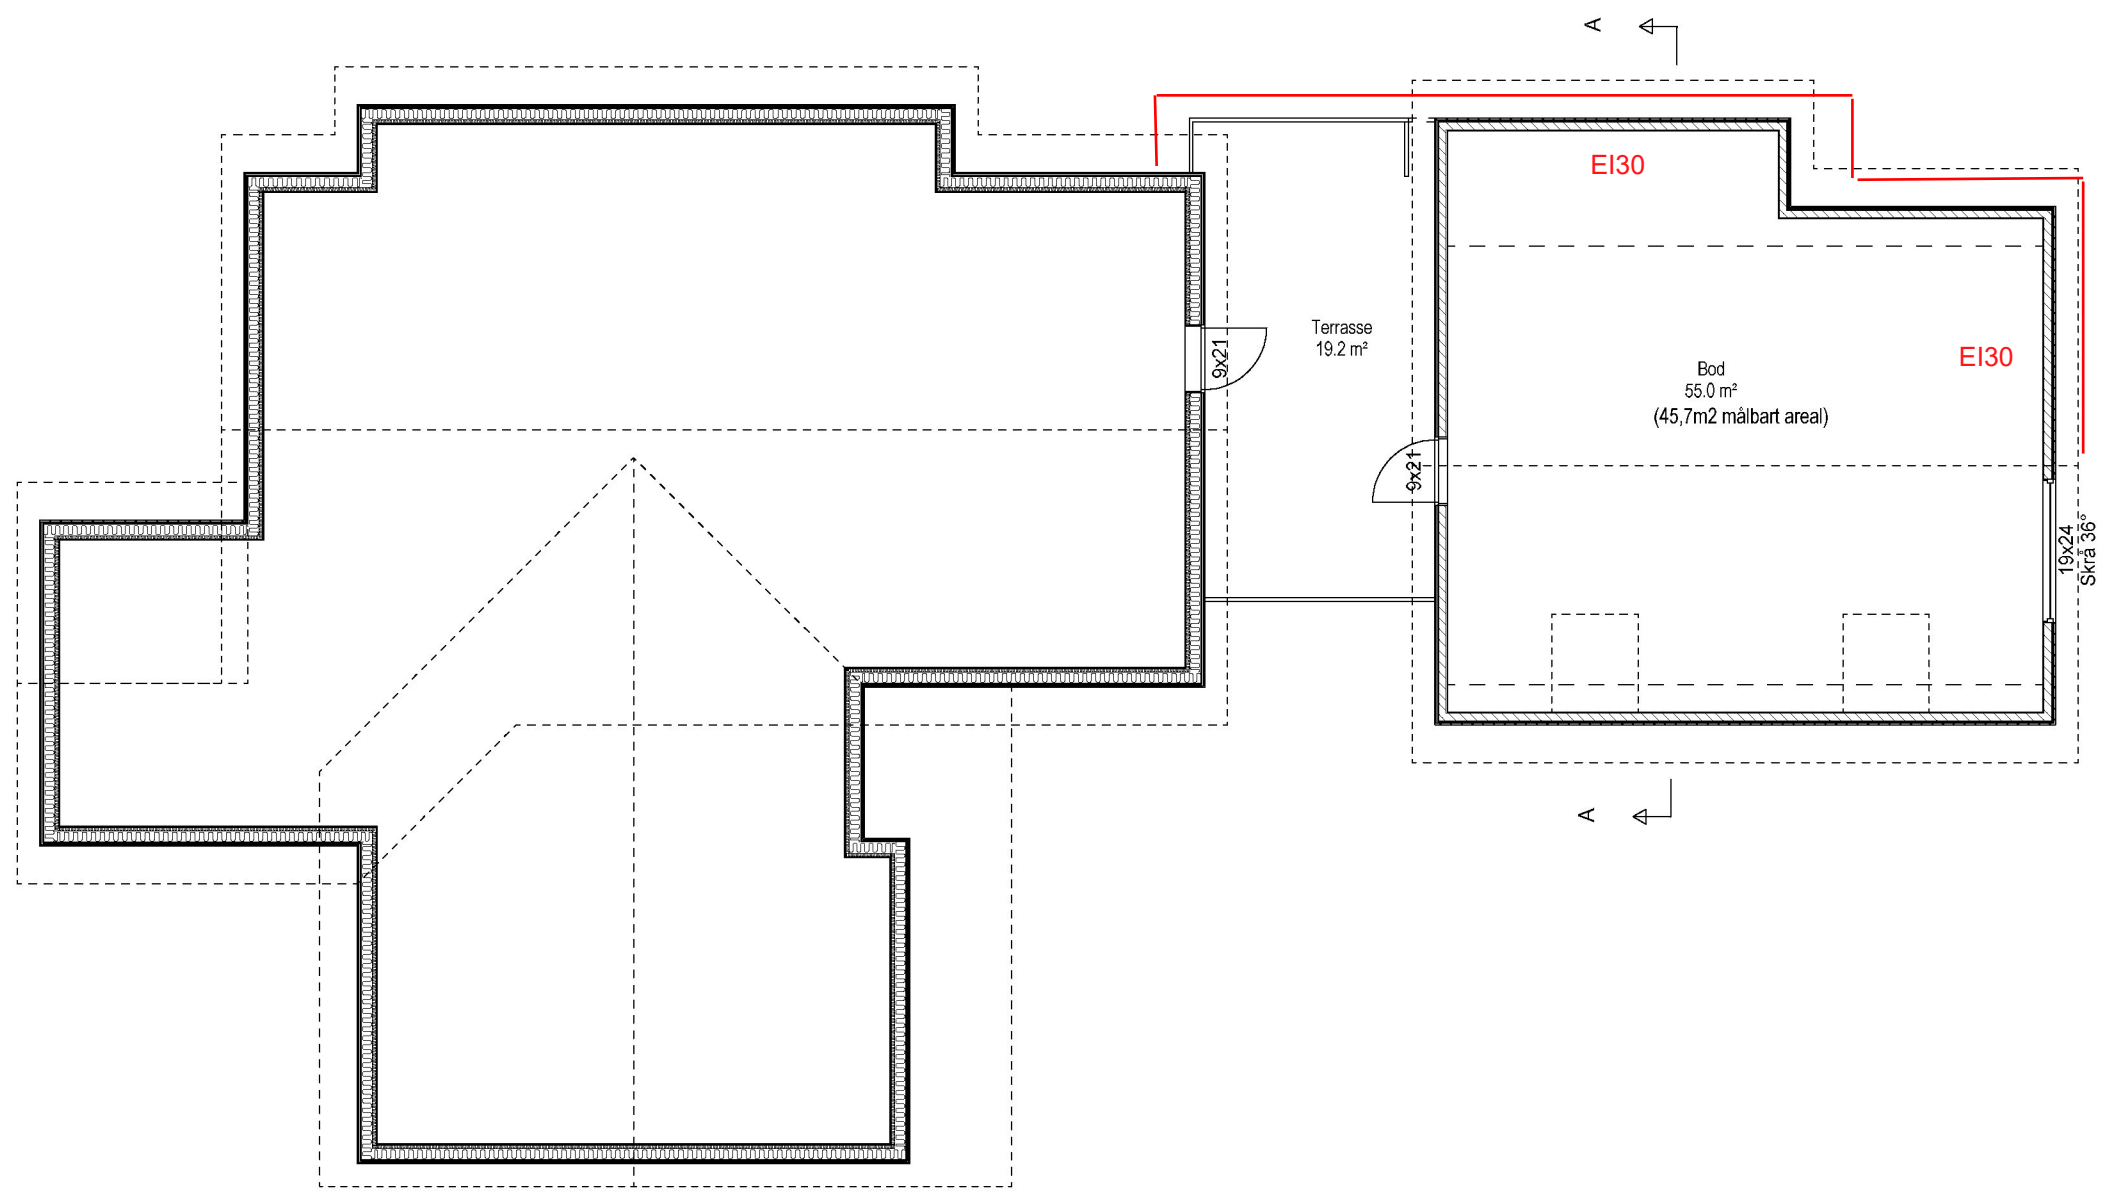

tilbygg bod og garasjeA 04.05.2023 Knut Justering av vinduer og dører



Tiltakshaver: Gunnar Gudmundsen

Byggeplass: Vedavågen

Kommune: Karmøy

Gnr: 4 Bnr: 448 Mål: 1 : 100

Plan

Dato: 18.12.2019

Tegn: Knut

Prosjekt nr.: P693

Tegn.nr.: 503

Gunnar Gudmundsen