


RØD STREK VISER  
BRANNISOLERING MOT NABO

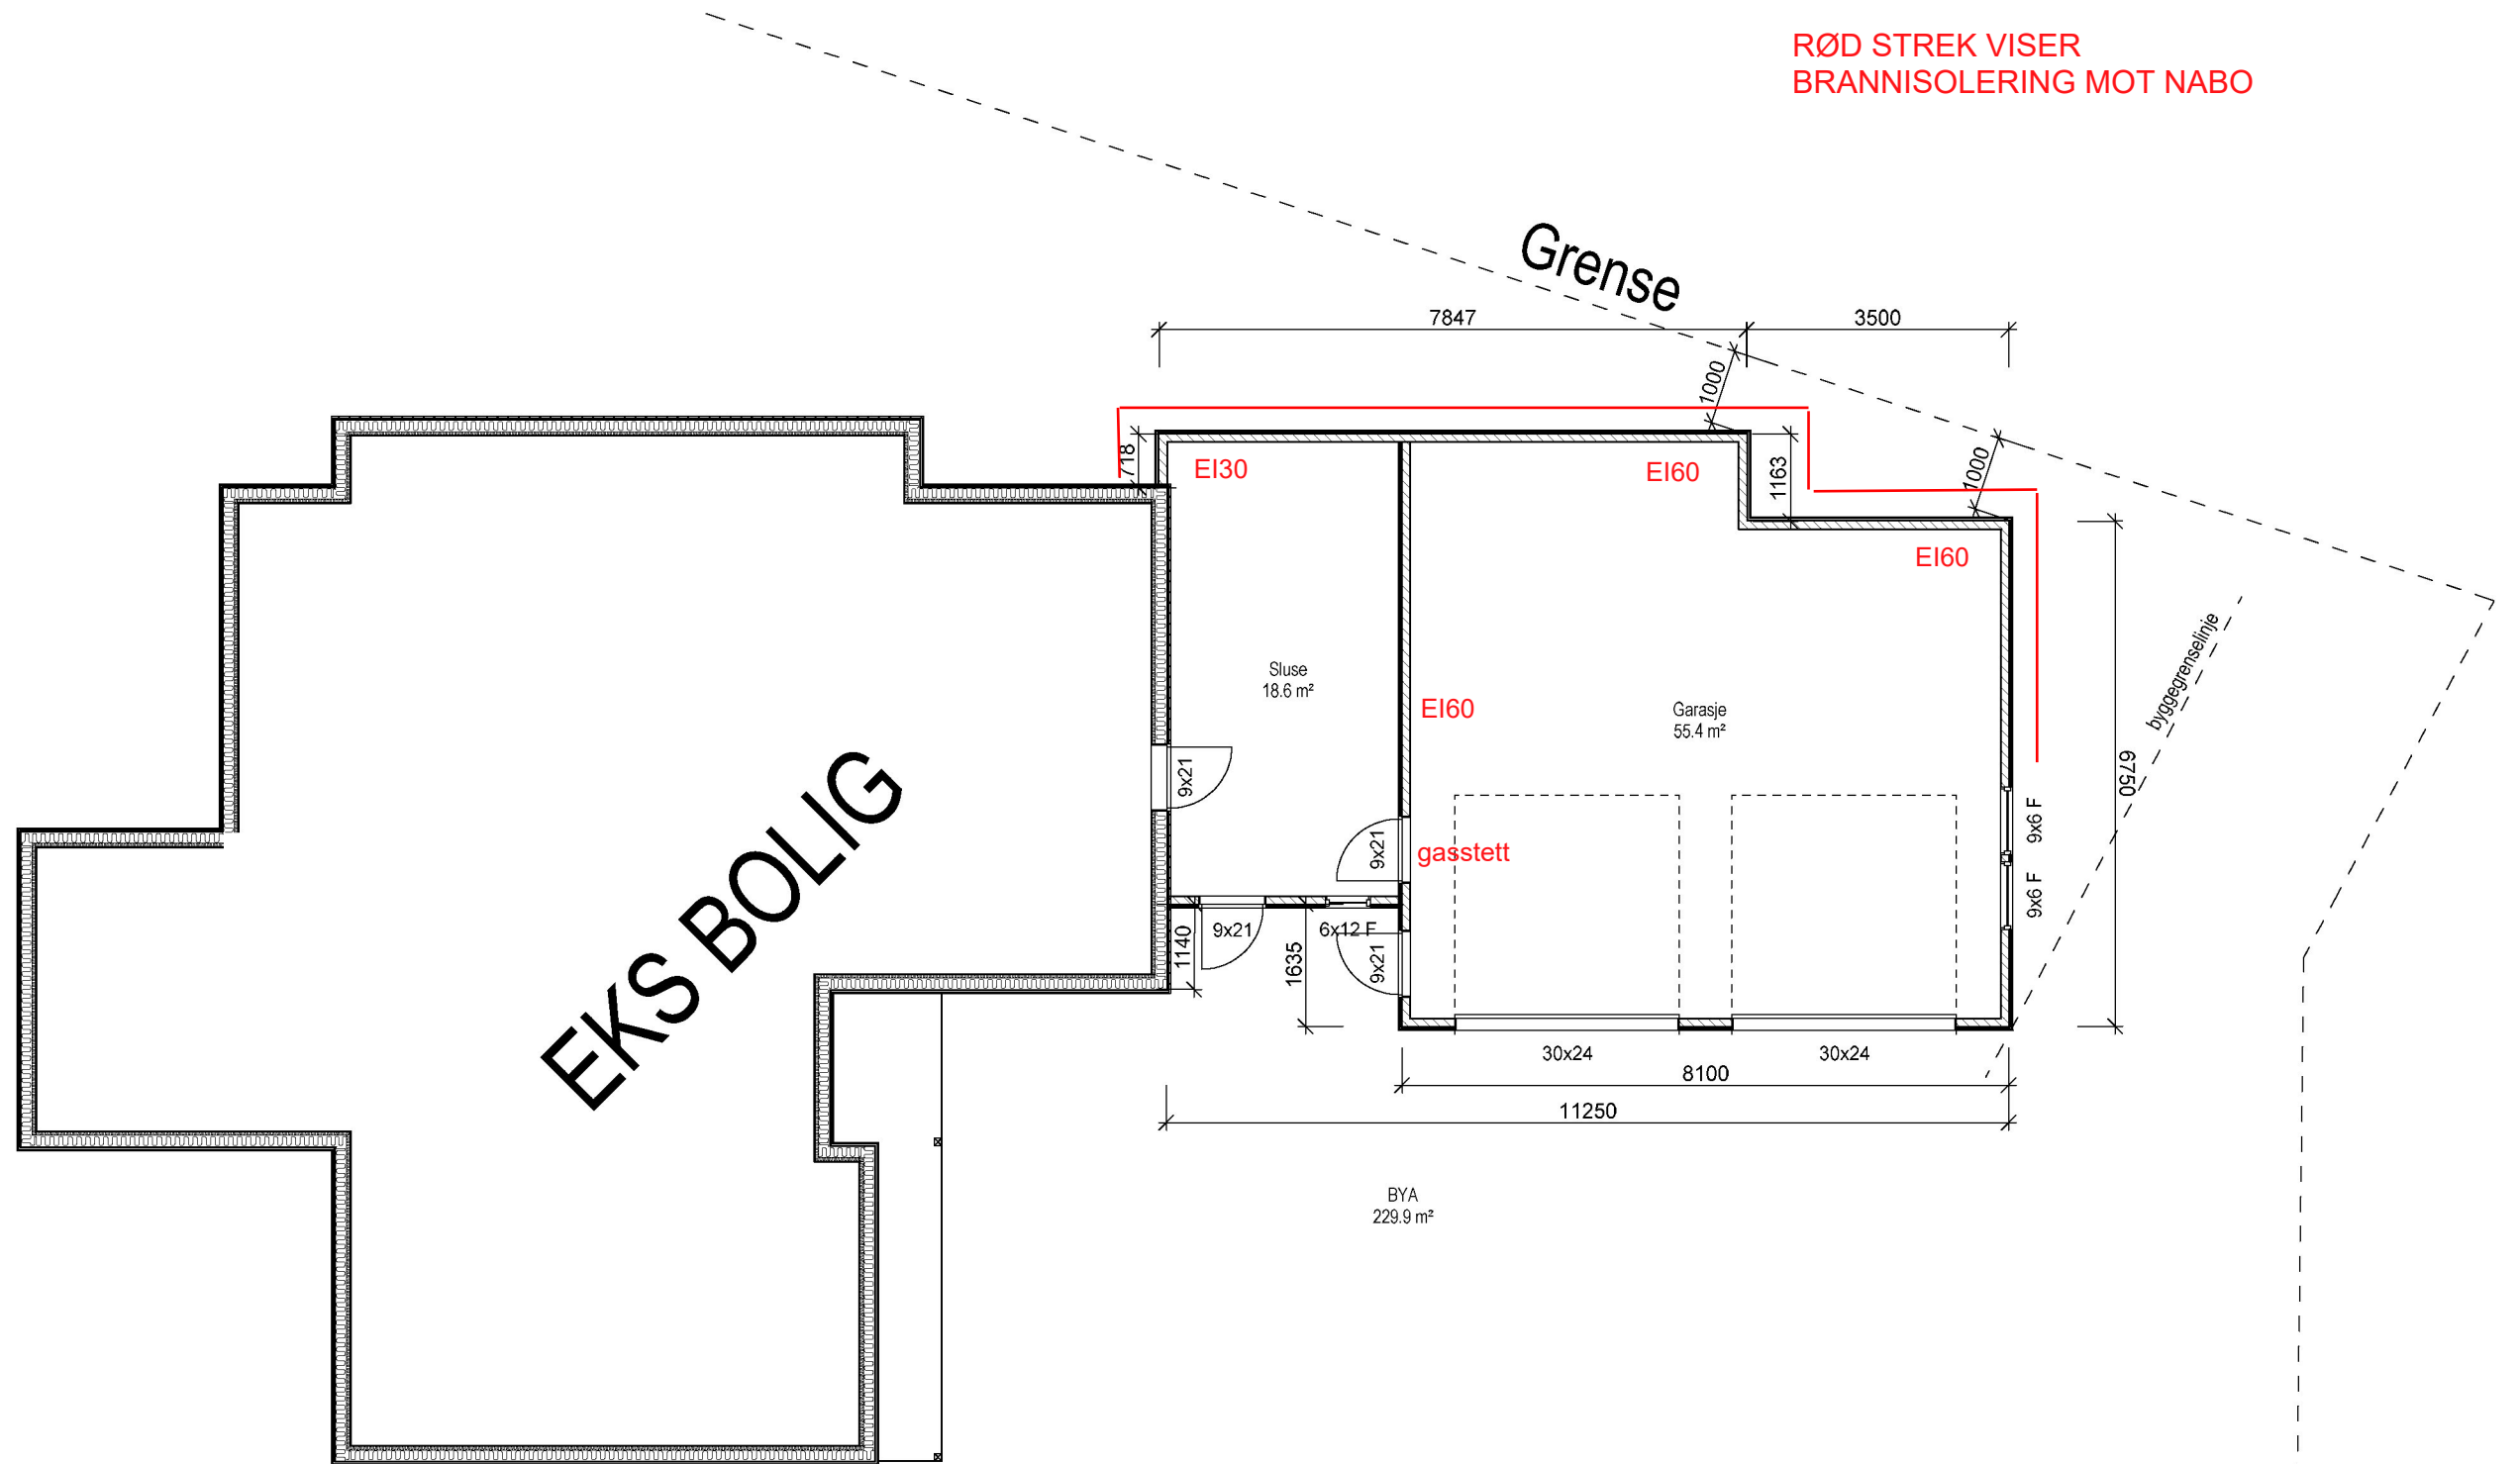

tilbygg bod og garasjeA 04.05.2023 Knut Justering av vinduer og dører

DATA DESIGN SYSTEM  
A NEUMETROX COMPANY



Tiltakshaver: Gunnar Gudmundsen

Byggeplass: Vedavågen

Kommune: Karmøy

Gnr: 4 Bnr: 448 Mål: 1 : 100

Plan

Dato: 04.12.2019

Tegn:

Prosjekt nr.: P693

Tegn.nr.: 501

Gunnar Gudmundsen

© Tegningen er beskyttet i.h.t. lov om opphavsrett.