



1:100 Snitt A (Enebolig)

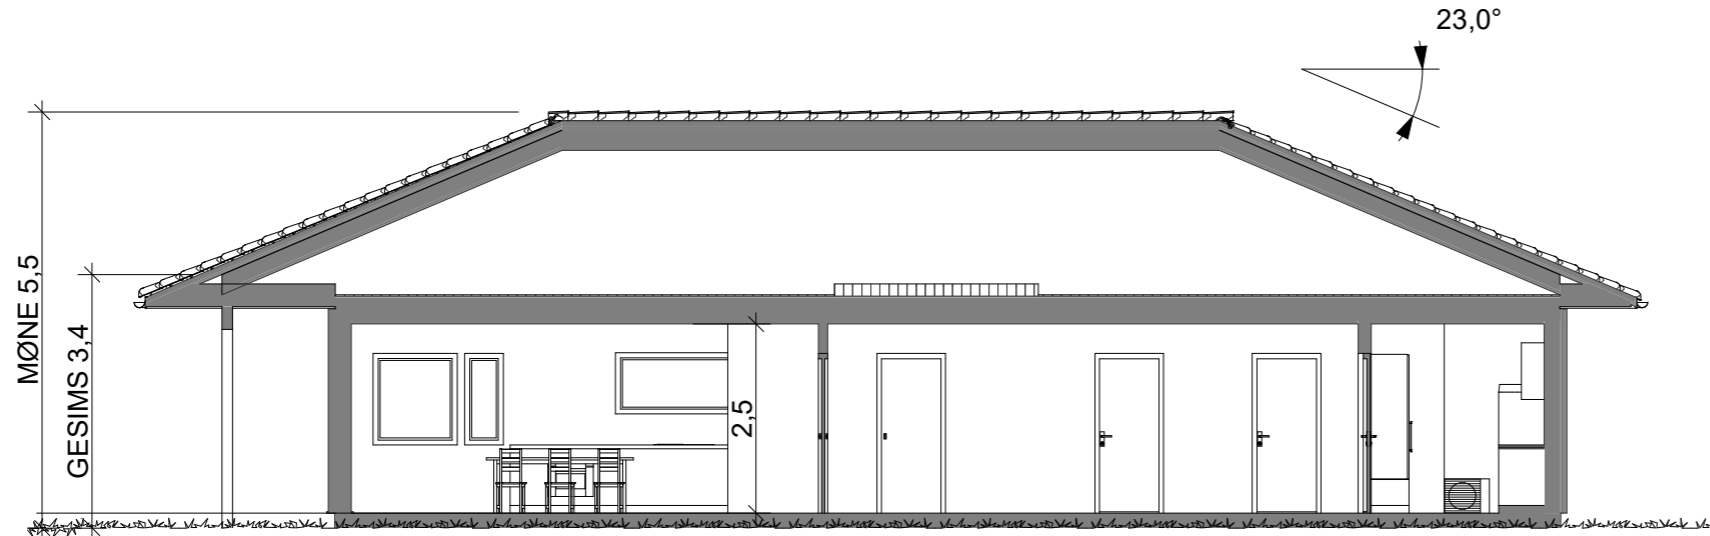


1:100 Snitt B (Enebolig)

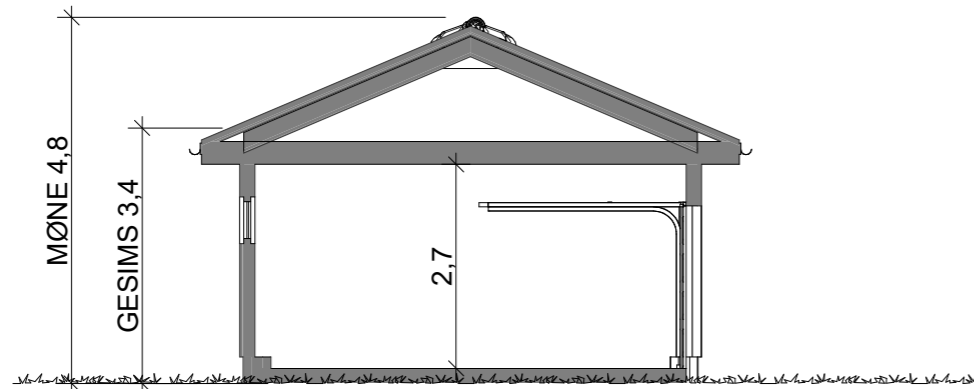


1:100 Snitt C (Garasje)


Tegningsnr. A30-1		Revisjon nr.
Type tegning Snitt A og B		
Lokalisering:		
Fase Kontrakt		
Tiltakshaver Turid og Lars Vedøy		Godkjent
Prosjekt Villa Vedøy Stivlevågsvegen 4275 Sævlanndsvik		Kontroll prosjekt. Sign. Kontroll
Gnr./Bnr./Festnr.: 11/464		Godkjent
Prosjektnr.: Prosjektnr.	Tegningsnr.: A30-1	Kontroll utførende Sign. Kontroll
Type tegning: Snitt A og B		Prosjektnr. for prosjekterende/lev.

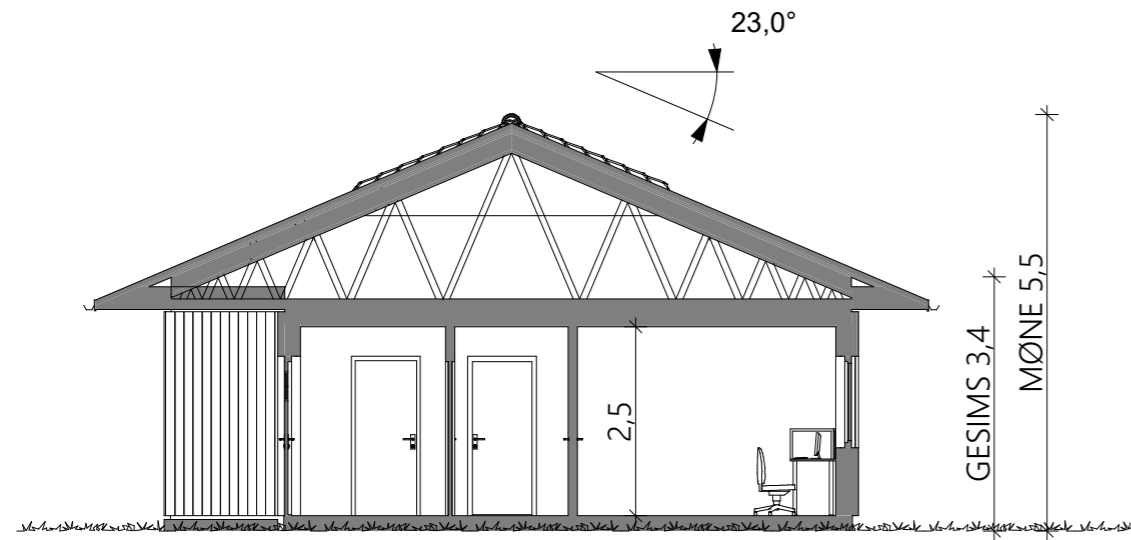

1:100 Snitt A (Enebolig)

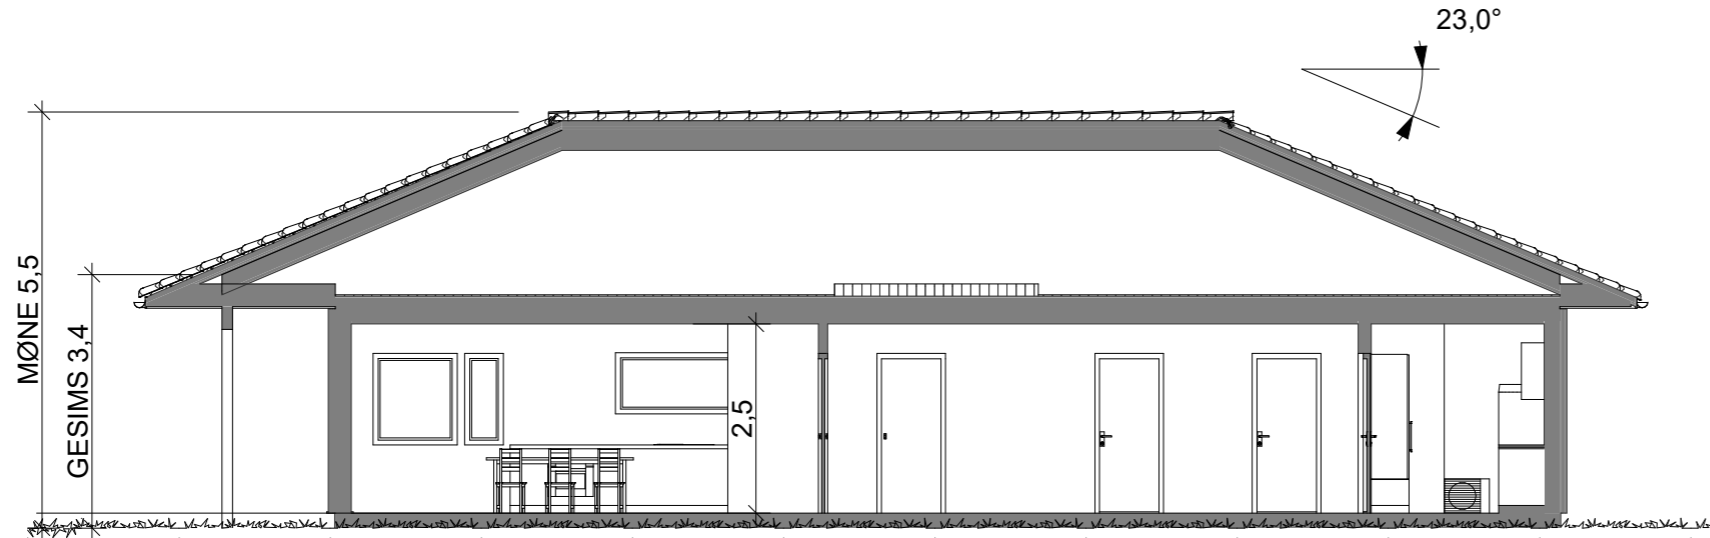

1:100 Snitt B (Enebolig)

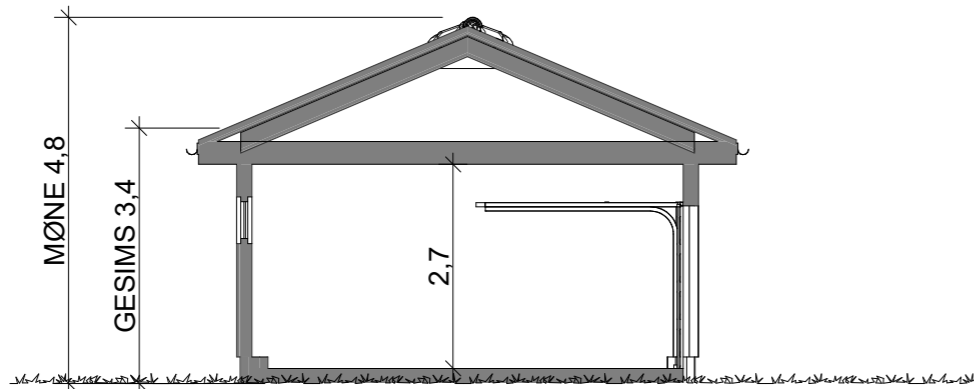

1:100 Snitt C (Garasje)

Tegningsnr. A30-1		Revisjon nr.	
Type tegning Snitt A og B			
Lokalisering:			
Fase Kontrakt			
Tiltakshaver Turid og Lars Vedøy		Godkjent	
Prosjekt Villa Vedøy Stivlevågsvegen 4275 Sævlandsvik		Kontroll prosjekt. Sign. Kontroll	
Gnr./Bnr./Festnr.: 11/464		Filnavn Lars Vedøy garasje (terrengprofiler) 10.08.22.pln 14.07.22 Målestokk 1:100	
Prosjektnr.: Prosjektnr.		Kontroll utførende Sign. Kontroll	
Tegningsnr.: A30-1		Prosjektnr. for prosjekterende/lev.	
Type tegning: Snitt A og B			