



Karmøy kommune


# Situasjonskart

Eiendom: 141/27  
Adresse:  
Dato: 08.05.2023  
Målestokk: 1:500



EPSG:25832

|  |   |                            |                               |
|--|---|----------------------------|-------------------------------|
| Eiendomsg. nøyaktig <= 10 cm           | Eiendomsg. mindre nøyaktig >200<=500 cm | Eiendomsg. omtvistet       | Hjelpelinje vannkant          |
| Eiendomsg. middels nøyaktig >10<=30 cm | Eiendomsg. lite nøyaktig >=500 cm       | Hjelpelinje veikant        | Hjelpelinje fiktiv            |
| Eiendomsg. mindre nøyaktig >30<=200 cm | Eiendomsg. uvisst nøyaktighet           | Hjelpelinje punkt feste    |                               |
| Vannledning                            | Overvannsledning                        | Kum                        | Hydrant                       |
| Spillvannsledning                      | Avløp felles                            | Sluk                       | Avst. til bygg på egen eiend. |
| Kraftforsyning distribusjonsnett       | Kraftforsyning regionalnett             | Kraftforsyning sentralnett | Avst. til nærmeste nabobygg   |
|  |   |                            | Avst. til kraftlinje          |
|  |   |                            | Avst. til jernbane            |
|  |   |                            | Tiltak                        |

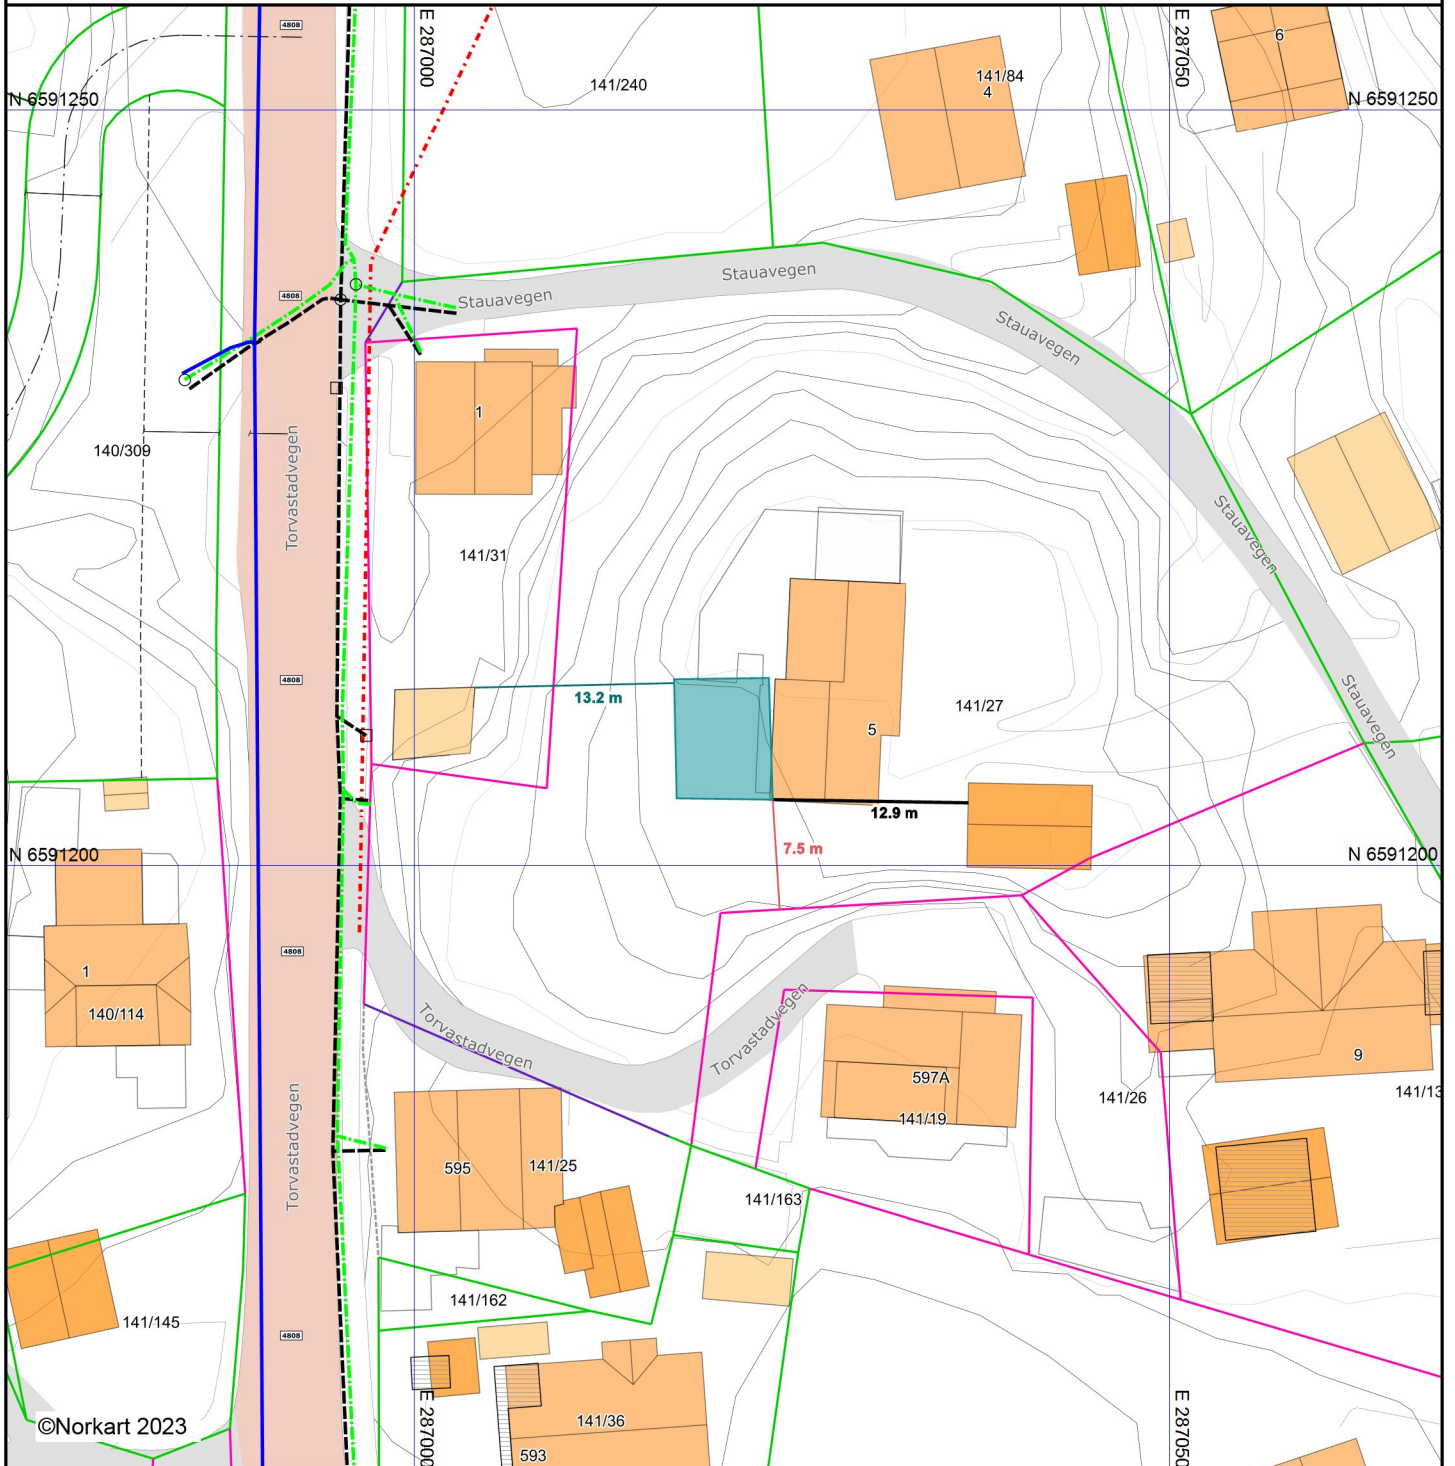

1) Det tas forbehold om feil i kartgrunnlaget  
2) Ved utskrift fra PDF-fil kan målestokken bli unøyaktig