




Tegning: Situasjonsplan Plantegninger Vestre Veaveg 72 4275 Sævlansvik	Prosjektnr.. 2322	Dato opprettet 23.05.23	Gnr./Bnr. 11/164	Mål 1:500	Tegningsnr.. A10-1
	Fase. Grensejustering	Sign..	Kontroll:	Godkjent	Rev. ID

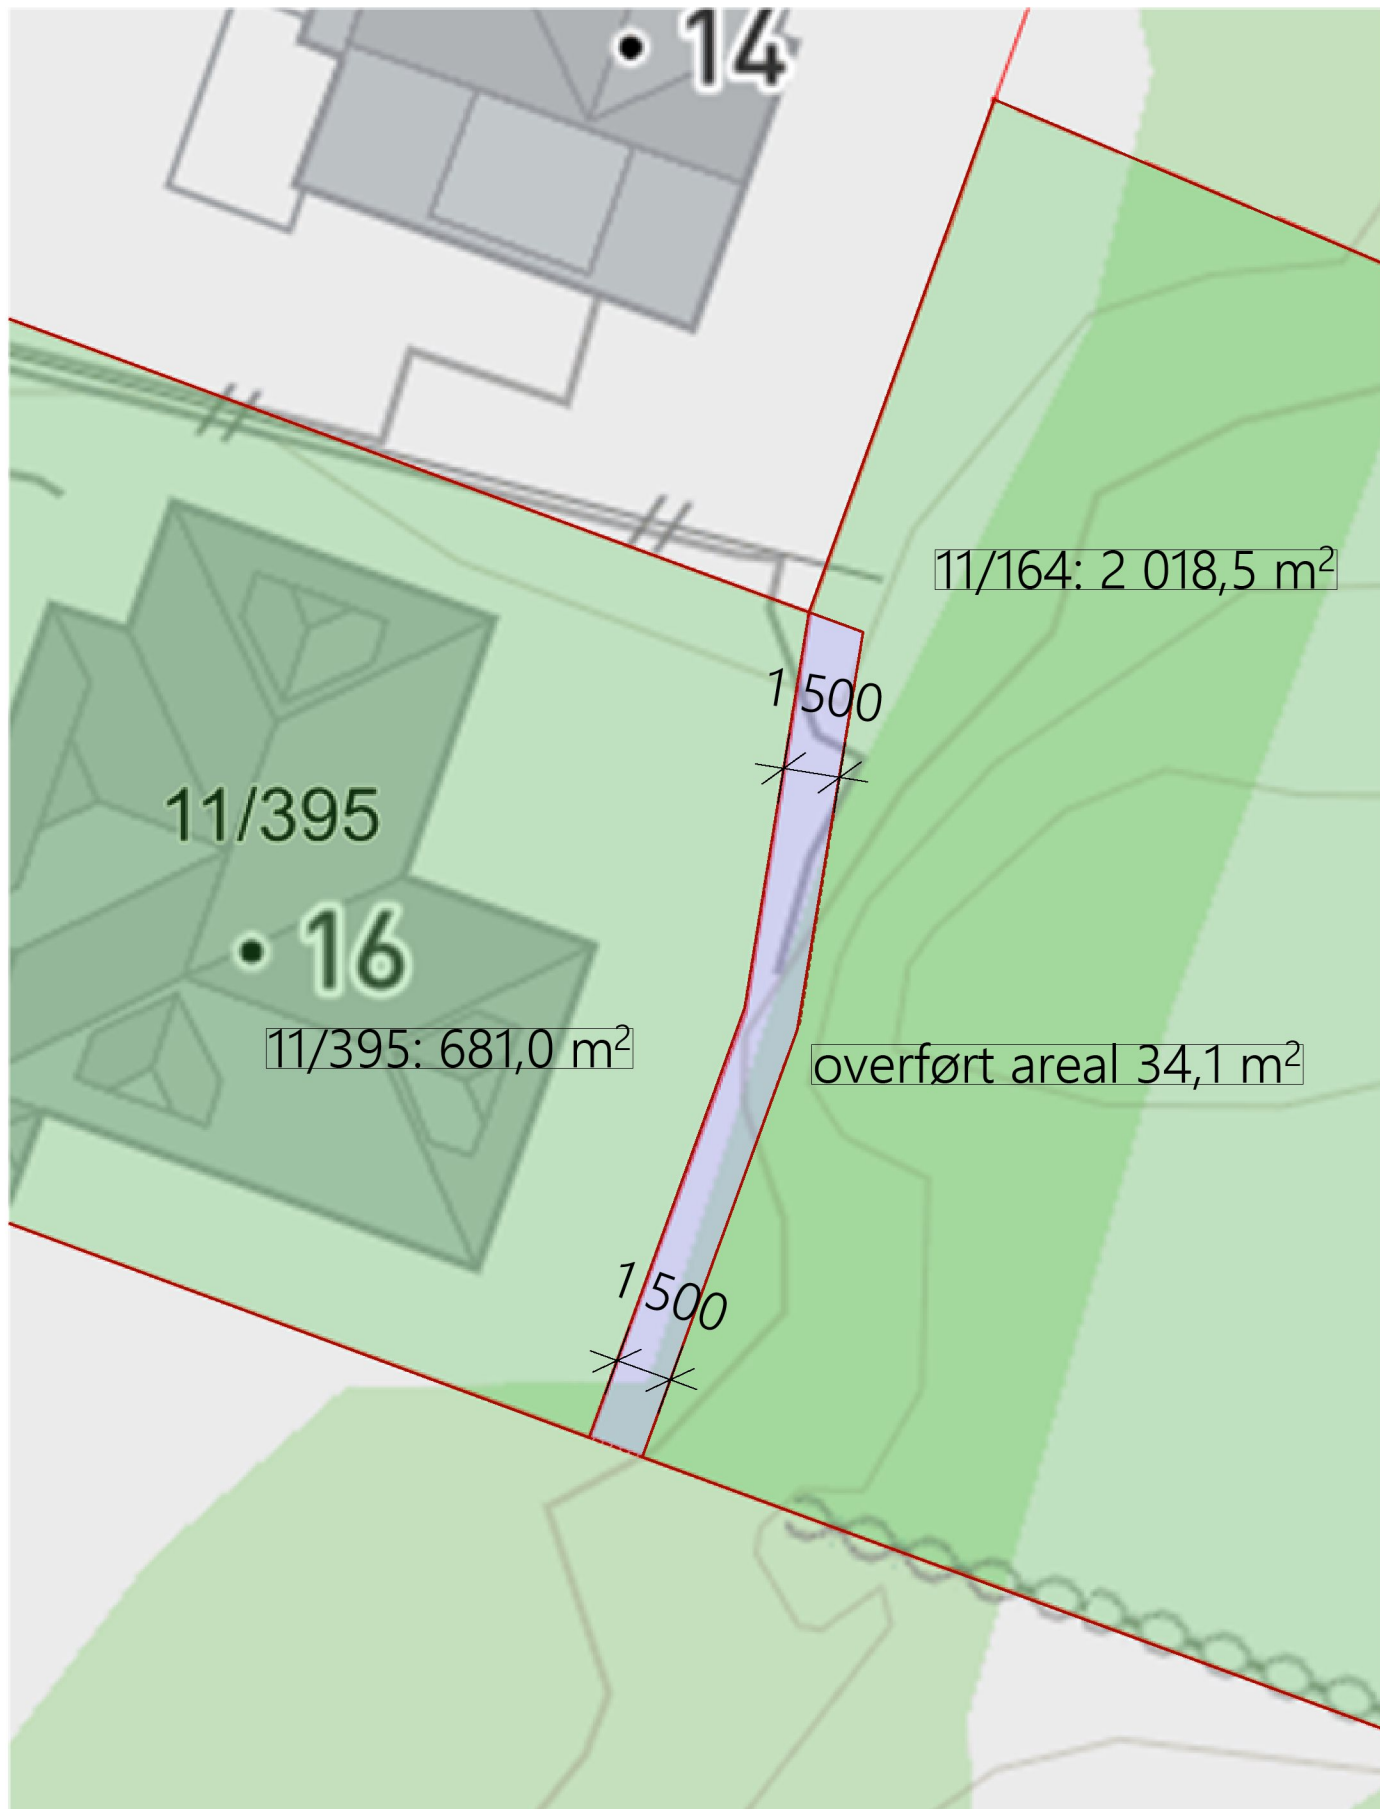

Tegning: Situasjonsplan Plantegninger Vestre Veaveg 72 4275 Sævlansvik	Prosjektnr.. 2322	Dato opprettet 23.05.23	Gnr./Bnr. 11/164	Mål 1:200	Tegningsnr.. A10-2
	Fase. Grensejustering	Sign..	Kontroll:	Godkjent	Rev. ID