


FASADE NORD

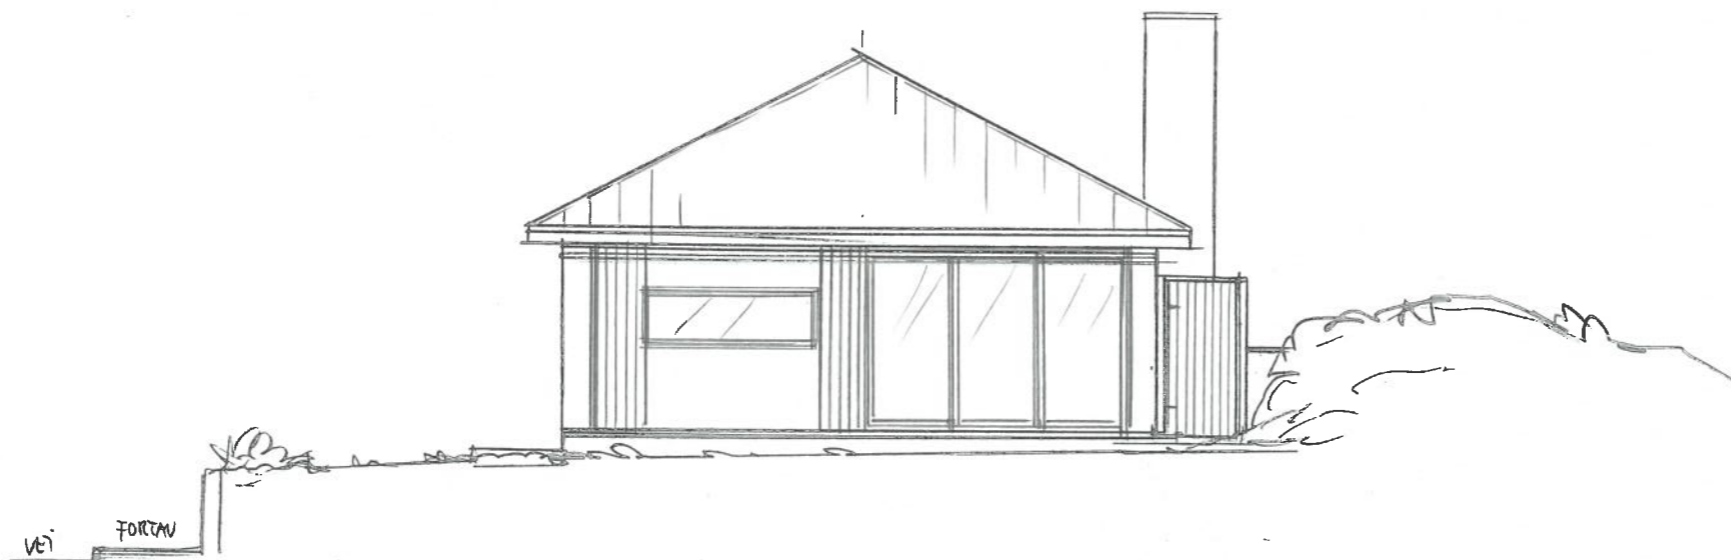

FASADE VEST



Dato	Konst/Tegnet	Godkjent	Målestokk	Gnr.
24.04.23	<i>[Signature]</i>		1:100	15
JENKEN SKOGLAND				Bnr. 762
ÅKRAVEGEN 7 4270 ÅKRENA			TILBYGG BOLIG	
Tegn. nr. 4	FASADER		FASADEBENNING	