
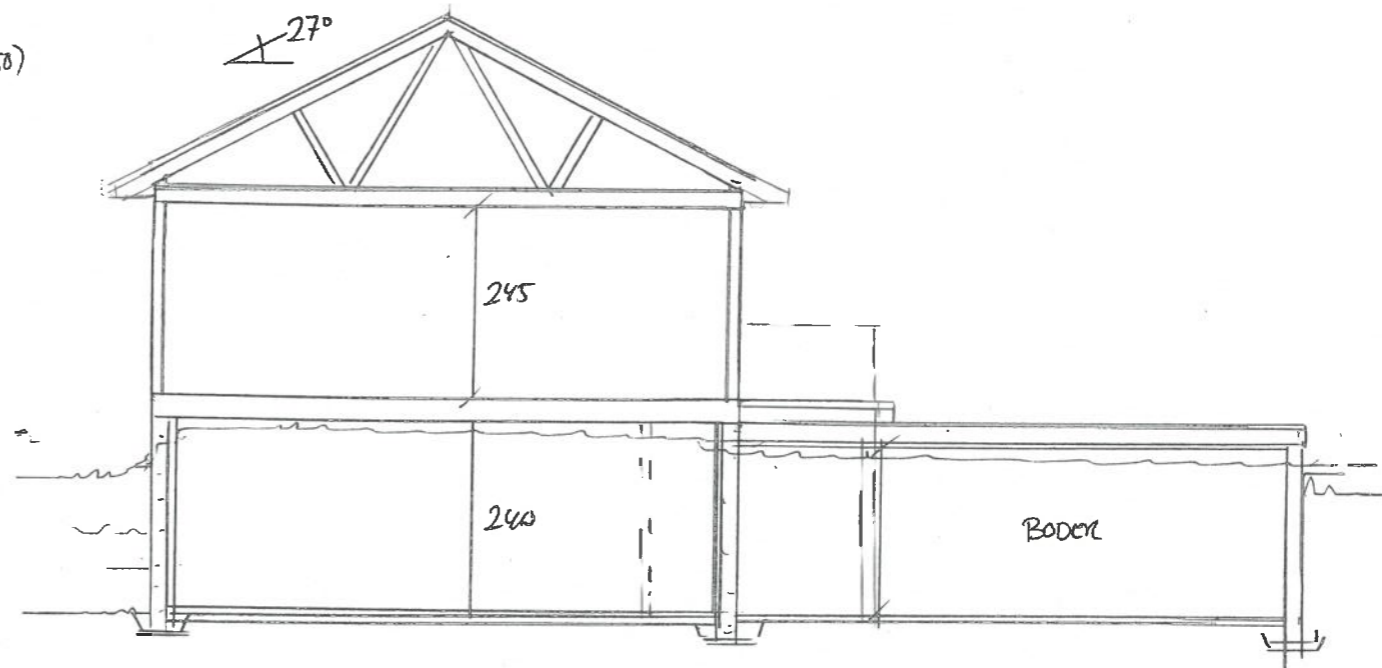


Hoved - PLAN

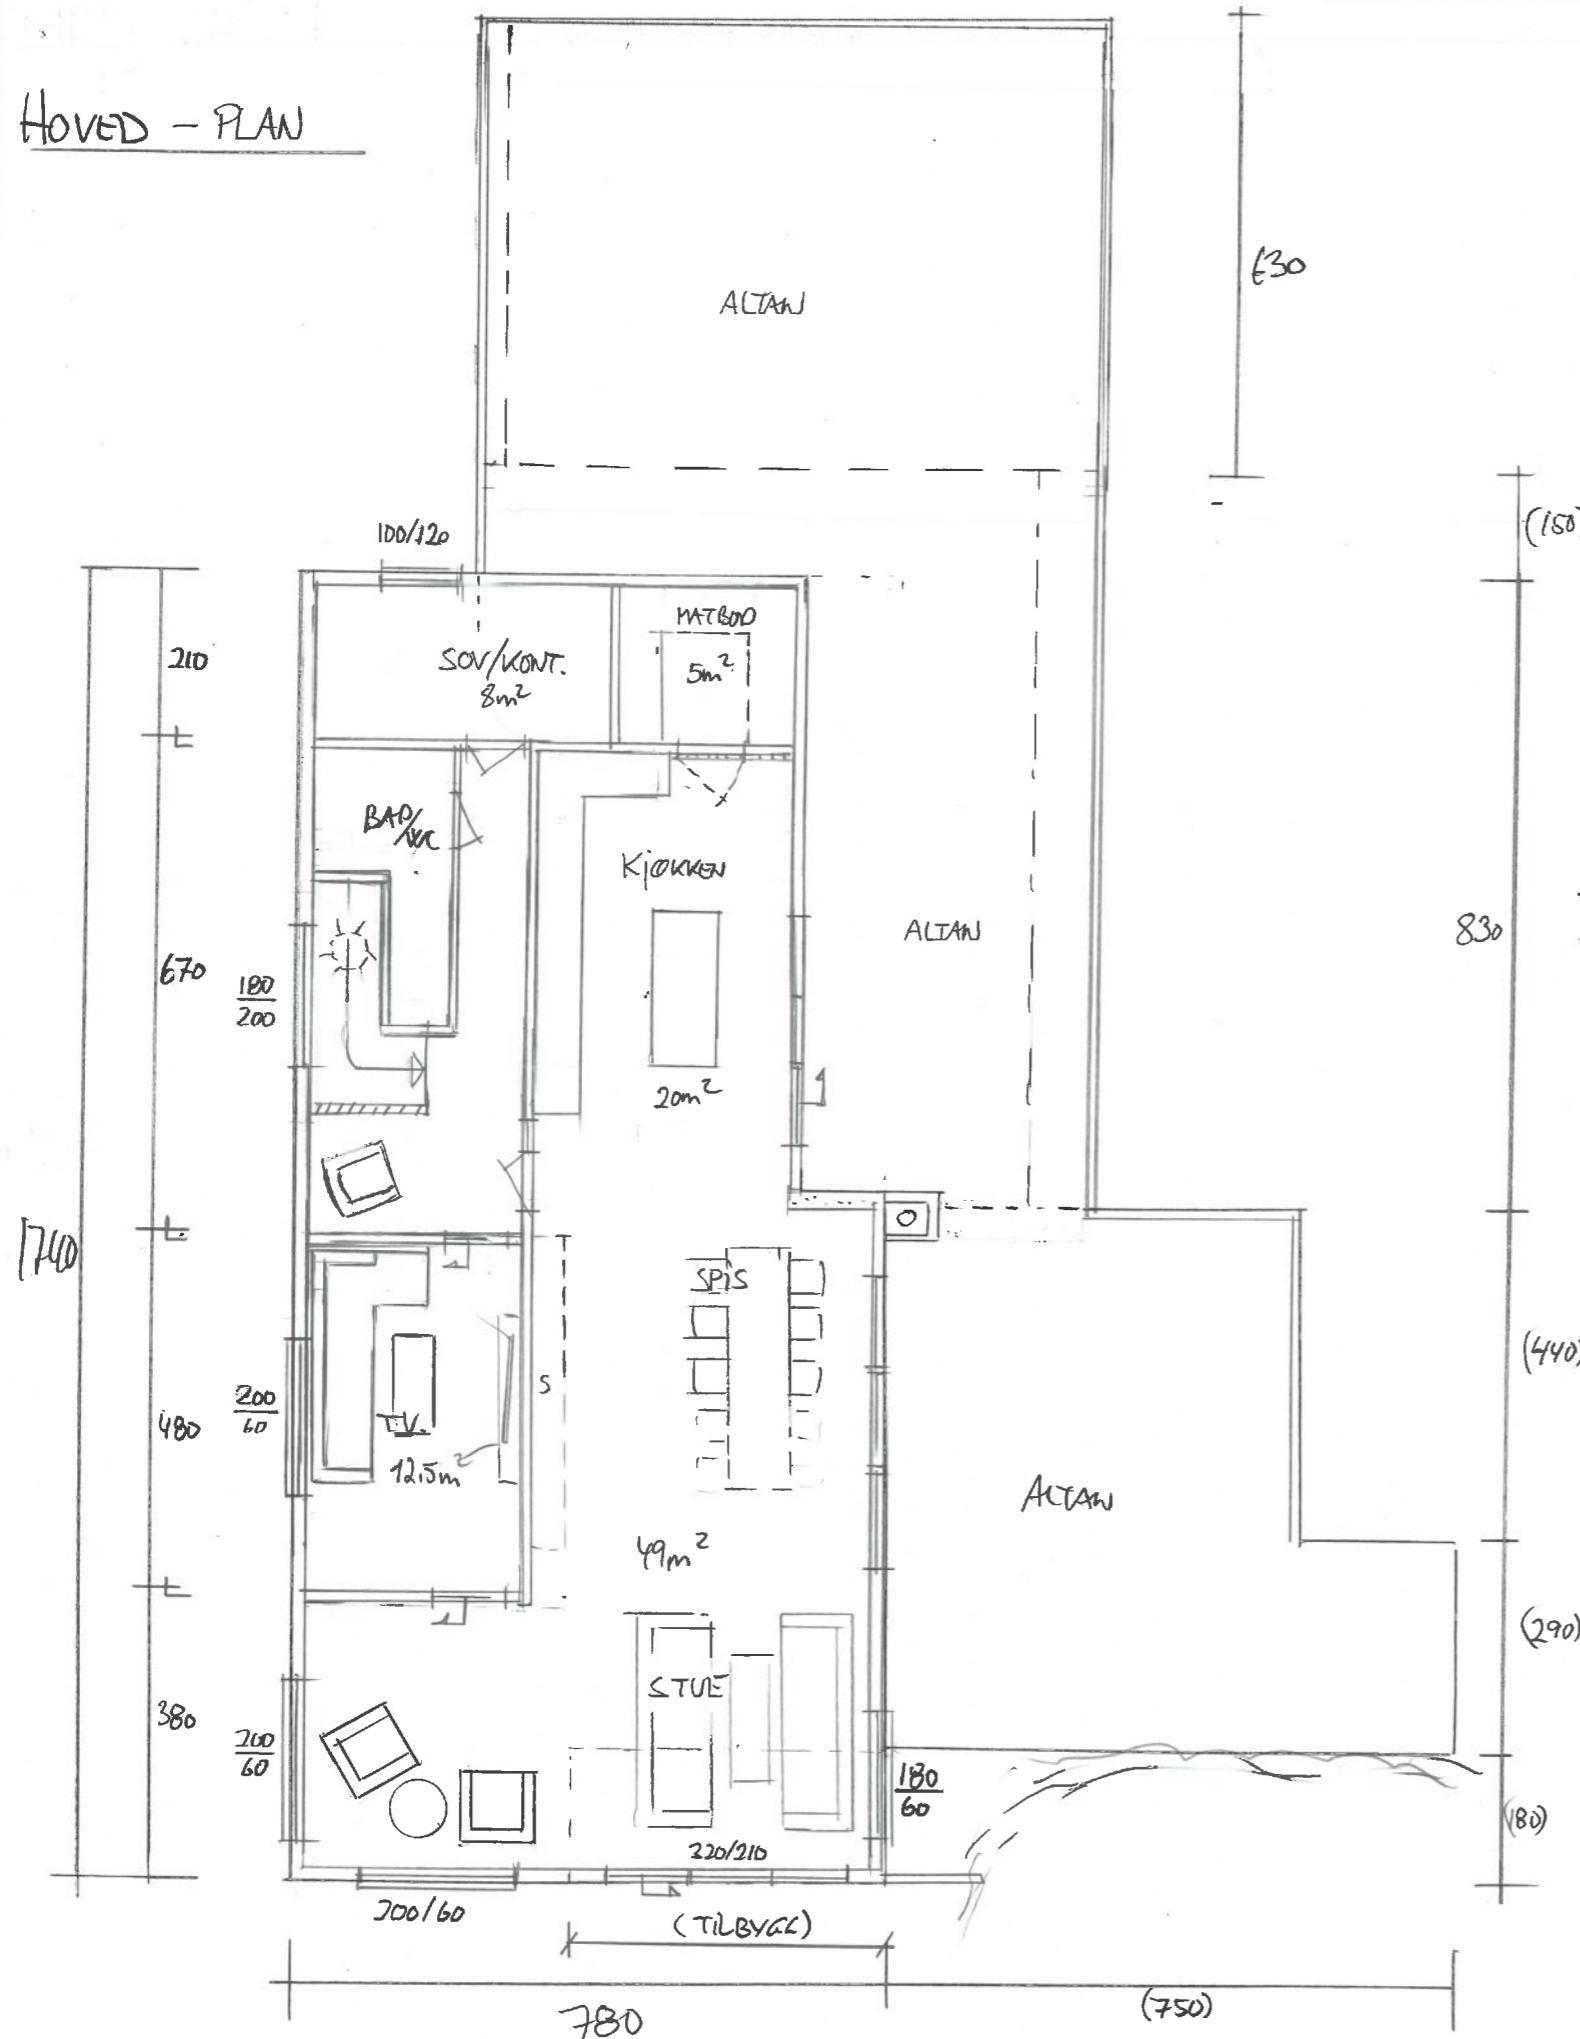

SNITT

Bra Hoved PLAN = 117,4m²

Dato	Konst/Tegnet	Godkjent	Målestokk	Gnr.
21.04.23	[Signature]		1:100	15
JENSEN SKORLAND				Bnr.
ÅKRAVEGEN 7 4270 ÅKREHAMN				762
Tegn. nr. 2	PLAN/SNITT			TILBYGG BOLIG
				FASADE EMDRINK

