


 Planert terreng
 Eksisterende terreng

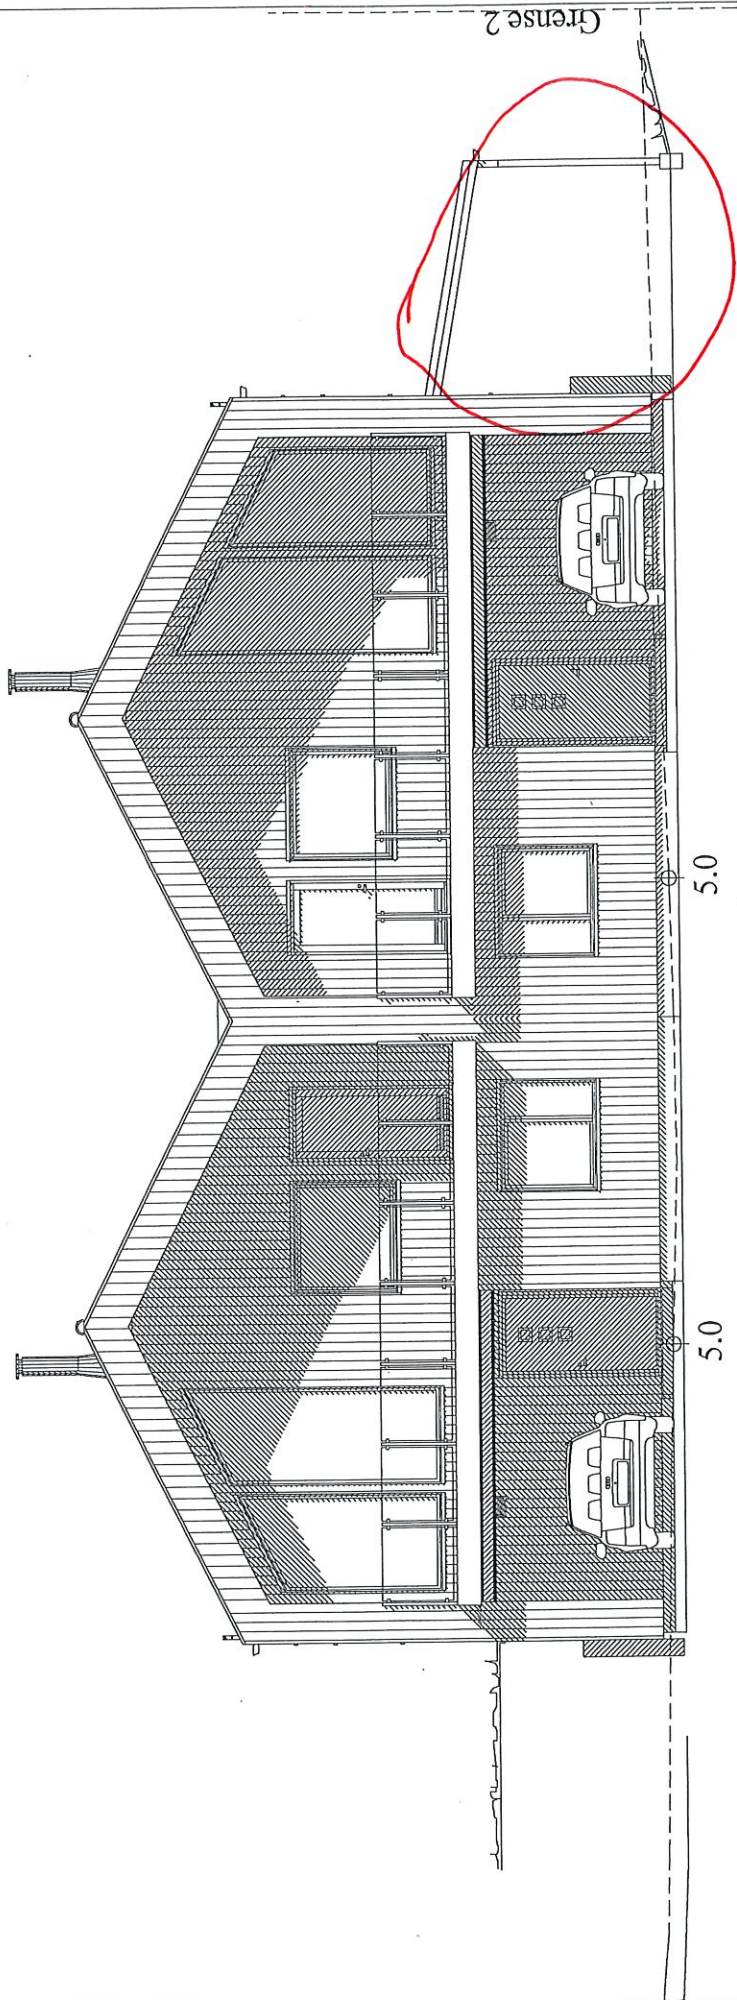

FASADE MOT NORD-VEST

"Moderne"
 Spezial

FASADE 1

Tiltakshaver :

BoligPartner Prosjekt AS
 PROSJEKT : Brekkeosen

Byggeplass :
 Revurvegen, 4250 Kopervik

Ny carport 08.05.23 LRD B
 Prosj.nr endret 07.11.22 RB A

Dette tiltaket er prosjektert etter TEK 17

MÅL 1 : 100

Dato 31.05.22 Sign. aws

Pnr.: 17402042


Tegnings Nr.
 — 505 B

Gnr: 71
 Bnr: 197
 Fnr:

BoligPartner

Denne tegning tilhører Bolig Partner AS og kan ikke benyttes uten skriftlig samtykke

 Planert terreng
 Eksisterende terreng

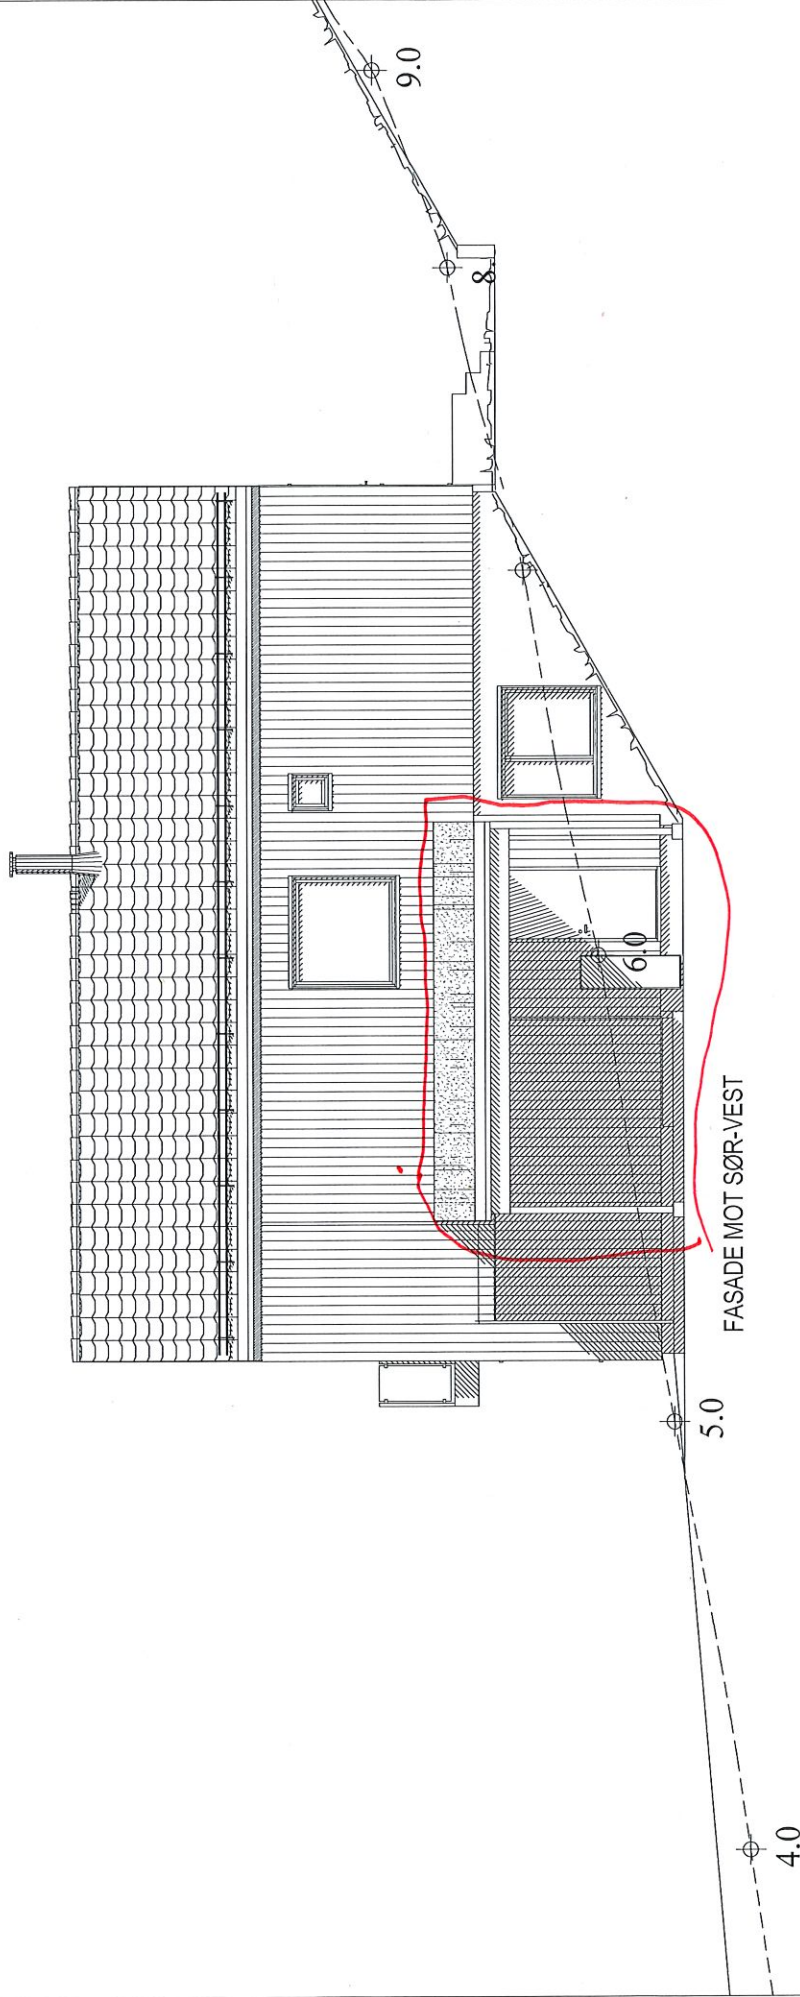

"Moderne"
Spesial

FASADE 2

Ny carport 08.05.23 LRD B
 Prosj.nr endret 07.11.22 RB A

Dette tiltaket er prosjektert etter TEK 17

MÅL 1 : 100

Tiltakshaver :

BoligPartner Prosjekt As

PROSJEKT : Brekkeosen

Byggeplass :

Revurvegen, 4250 Kopervik

Dato 31.05.22 Sign. aws

Pnr.: 17402042

Tegnings Nr.
— 506 B

Gnr: 71
Bnr: 197
Fnr:

Bolig Partner

Denne tegning tilhører Bolig Partner AS og kan ikke benyttes uten skriftlig samtykke