


- A = Avstivende vegg
- B = Bærevegg
- L = Åpningsbart vindu
- F = Fast vindu
- L/F = Fast med åpningsbart felt iht. fasade
- 9m = Synlig drager
- 8m = Skjult drager

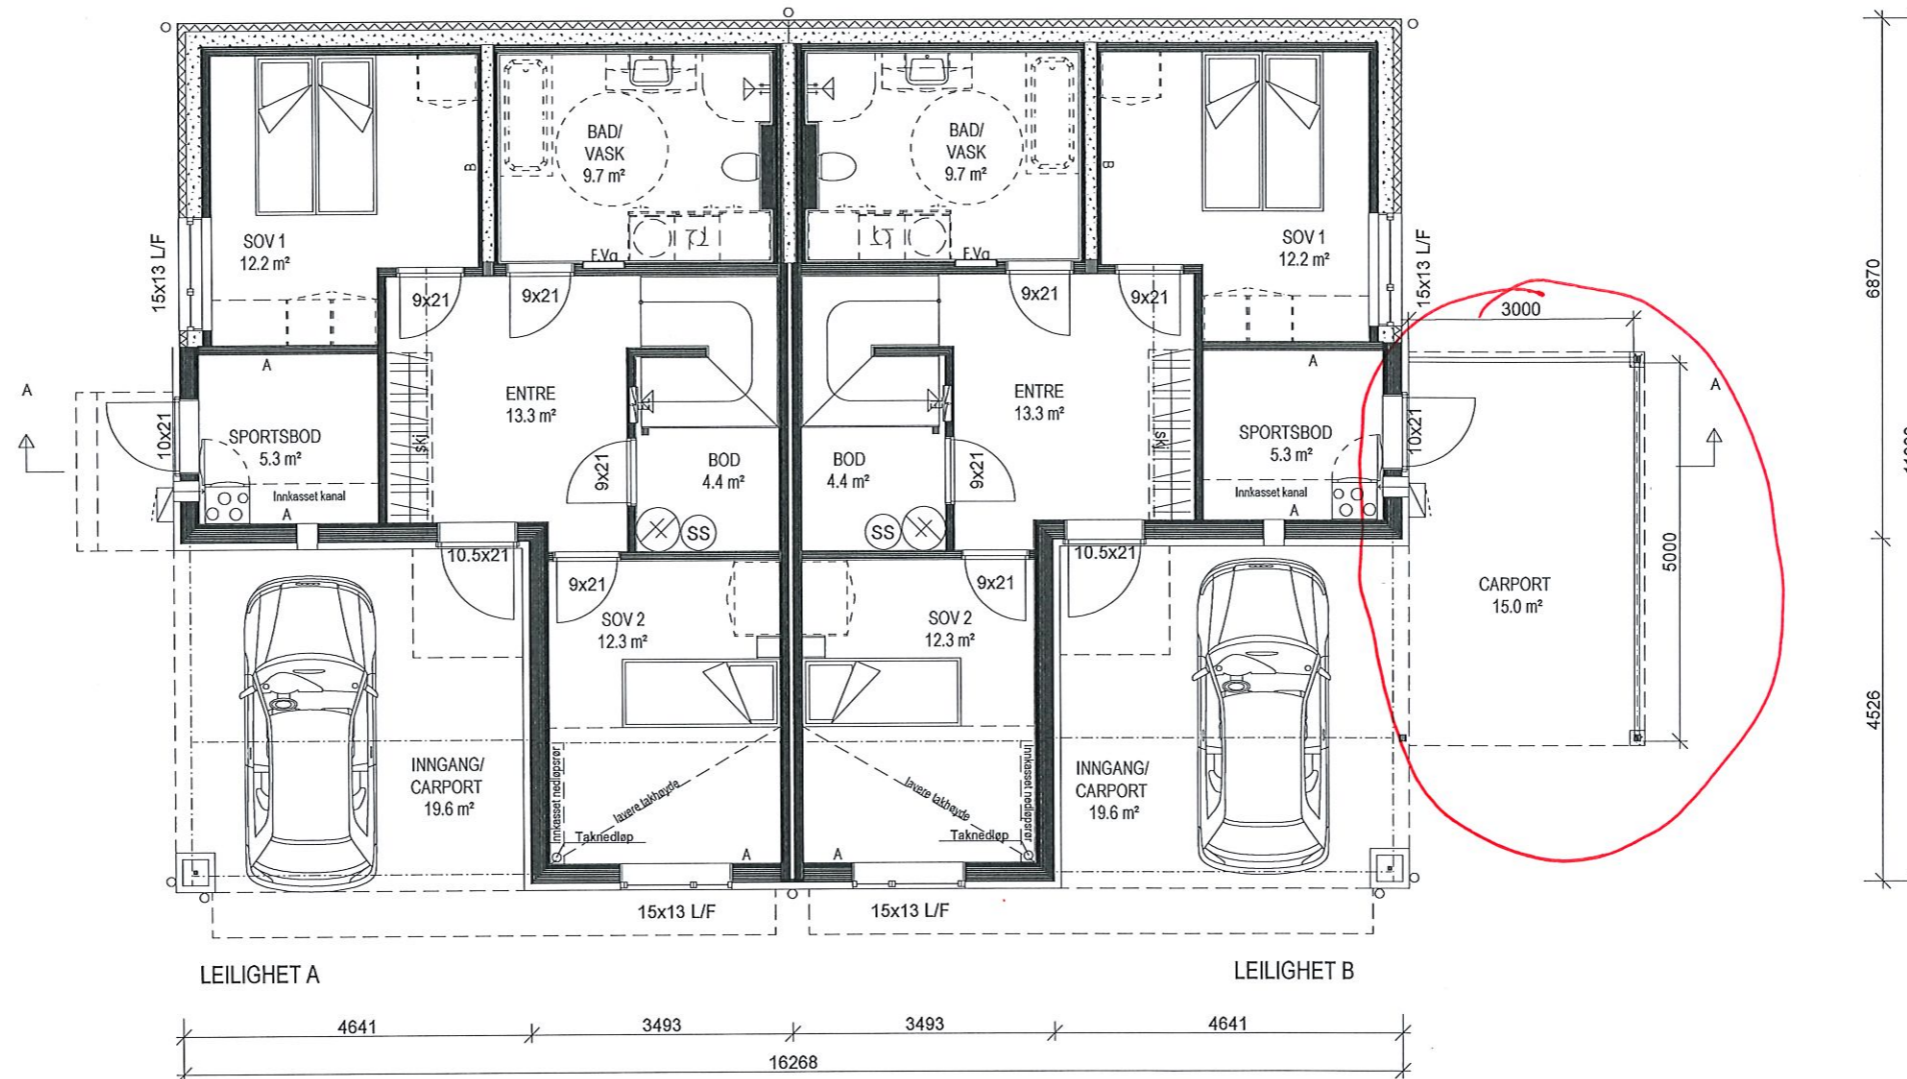

"Moderne"
Spesial

Carport leilighet B 08.05.23 LRD C
 Avstivende vegger 02.12.22 RB B
 Prosj.nr, endret, sov 1, vent.aggr, vegghengt klosett, søyle v/ trapp 07.11.22 RB A

UNDERETASJEPLAN

BoligPartner

Denne tegning tilhører BoligPartner AS og kan ikke benyttes uten skriftlig samtykke

Tiltakshaver :
 BoligPartner Prosjekt As
 PROSJEKT : Brekkeosen
 Byggeplass :
 Revurvegen, 4250 Kopervik

Dette tiltaket er prosjektert etter TEK 17

MÅL 1 : 100

Dato 31.05.22 Sign.aws

Pnr.:17402042

Gnr: 71
 Bnr: 197
 Fnr:

Tegnings Nr.
 — 504 C