


Arealer pr. boenhet
Beregninger i hht NS3940

Arealer (m ²)	BRA
Und.etg.plan	60.6
Etg.plan	70.0
Garasje/Inngang	35.1
Tilleggsareal utvendig	13.3
Bruksareal	166
Totalt bruksareal	179

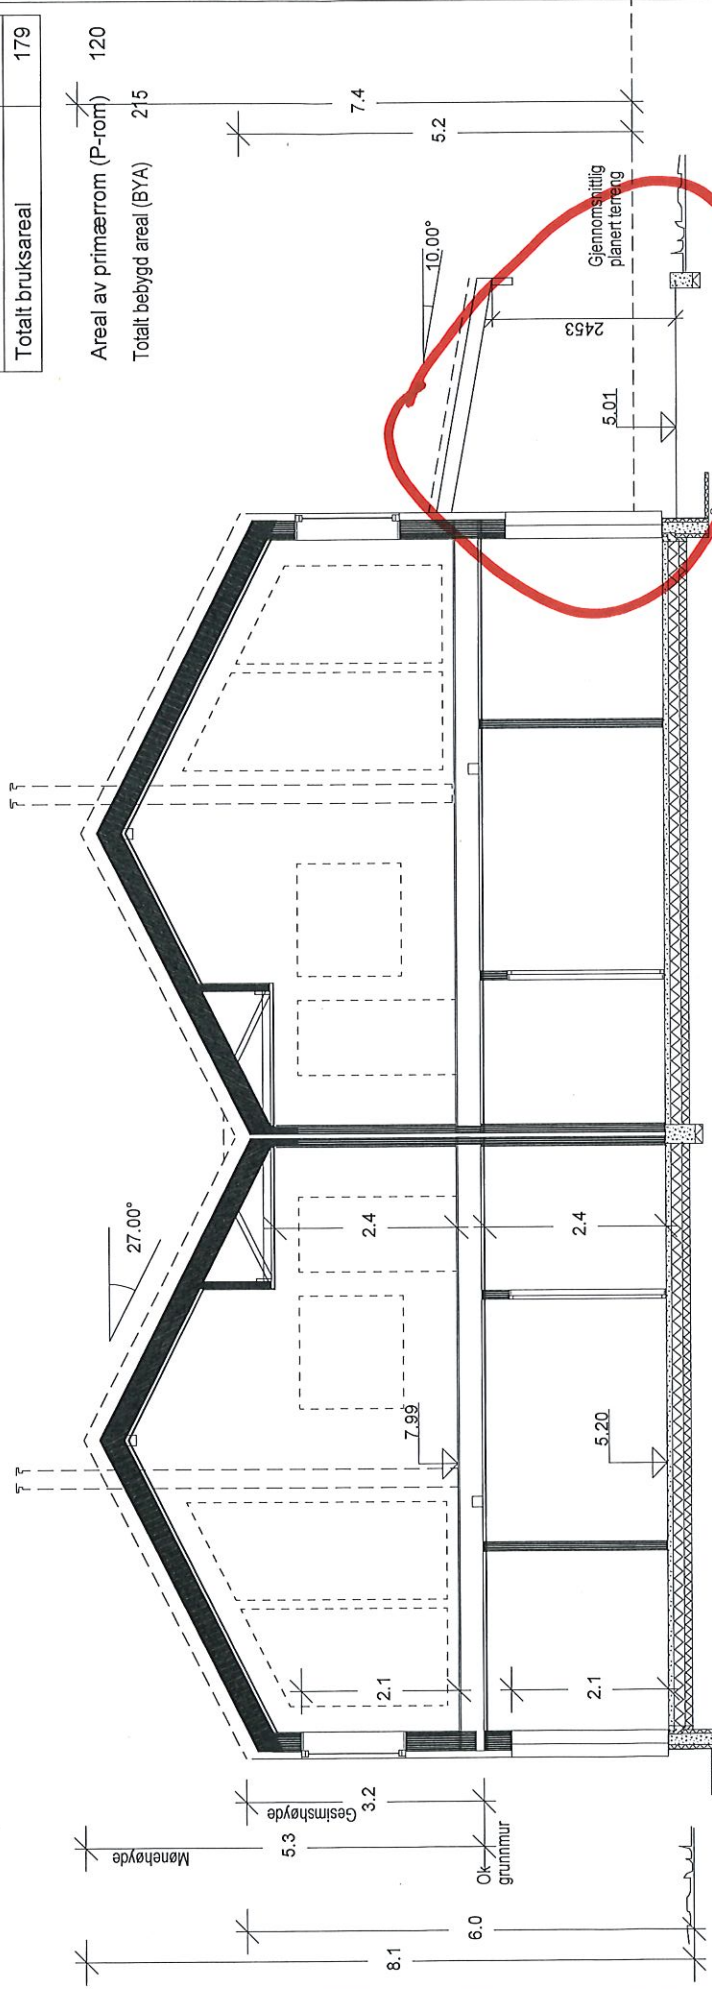

"Moderne"
Special

Snitt A-A

Ny carport ~~samt~~ endret BYA 08.05.23 LRD B
Prosj.nr endret 07.11.22 RB A

<p>SNITT OG AREALER</p>		<p>Tiltakshaver : BoligPartner Prosjekt AS PROSJEKT : Brekkeosen</p>		<p>Dette tiltaket er prosjektert etter TEK 17</p>	
<p>BoligPartner</p>		<p>Byggeplass : Revurvegen, 4250 Kopervik</p>		<p>MÅL 1 : 100</p>	
<p>Denne tegning tilhører Bolig Partner AS og kan ikke benyttes uten skriftlig samtykke</p>		<p>Gnr: 71 Bnr: 197 Fnr:</p>		<p>Dato 31.05.22 Sign. aws</p>	
<p>1:2024</p>		<p>Pnr.: 17402042</p>		<p>Tegnings Nr. — 501 B</p>	