

Rev	Beskrivelse	Dato	Sign	Godkj

Arkitekt



VIKANES
BUNGUM

Vikanes Bungum Arkitekter AS, Pb. 358 | Strandgata 202 | N-5501 Haugesund |
Tel. +47 52 70 76 00 | post@vikanes-bungum.no | www.vikanes-bungum.no

Tiltakshaver
Norheimskogen Borettslag 4.


Prosjekt
Borettslag i Legevegen

Tegning
3D

Prosjektnr.: 1849	Tegningsnr.: A.30-43	Sign.:	Dato:
Målestokk: 1:100	Fase: Søknad	Revisjon.:	




FASADE SØR

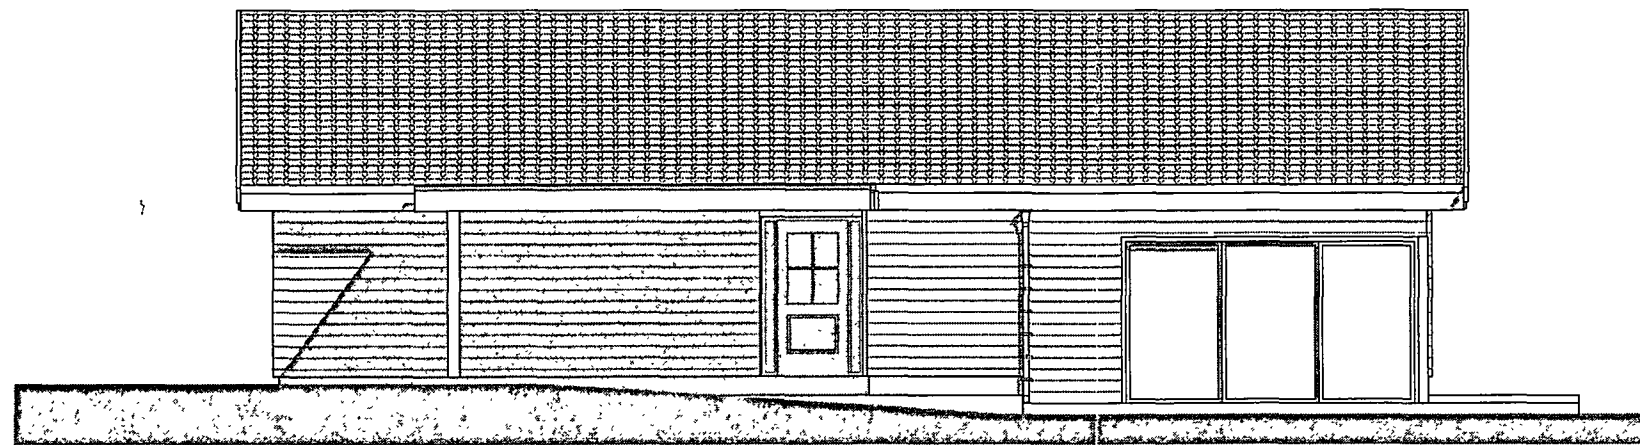

FASADE NORD

Rev	Beskrivelse	Dato	Sign	Godkj

Arkitekt



**VIKANES
BUNGUM**

Vikanes Bungum Arkitekt AS, Pb. 358 | Strandgata 202 | N-5501 Haugesund |
Tel. +47 52 70 76 00 | post@vikanes-bungum.no | www.vikanes-bungum.no

Tiltakshaver

Norheimskogen Borettslag 4.

Prosjekt

Borettslag i Legevegen

Tegning

Fasade Sør/Nord

Prosjektnr.: 1849	Tegningsnr.: A.30-42	Sign.:	Dato:
Målestokk: 1:100	Fase: Søknad	Revisjon.:	