


Snitt A

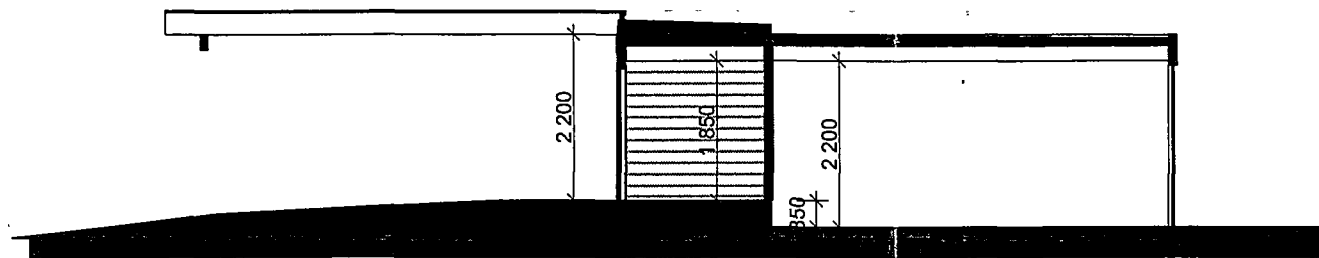

Snitt B

Rev	Beskrivelse	Dato	Sign	Godkj
-----	-------------	------	------	-------

Arkitekt

VIKANES BUNGUM

Vikanes Bungum Arkitekter AS, Pb. 358 | Strandgata 202 | N-5501 Haugesund |
 Tel. +47 52 70 76 00 | post@vikanes-bungum.no | www.vikanes-bungum.no

Tiltakshaver
Norheimskogen Borettslag 4.

Prosjekt
Borettslag i Legevegen

Tegning
Snitt A og B

Prosjektnr.: 1849	Tegningsnr.: A.20-41	Sign.:	Dato:
Målestokk: 1:100	Fase: Søknad	Revisjon.:	