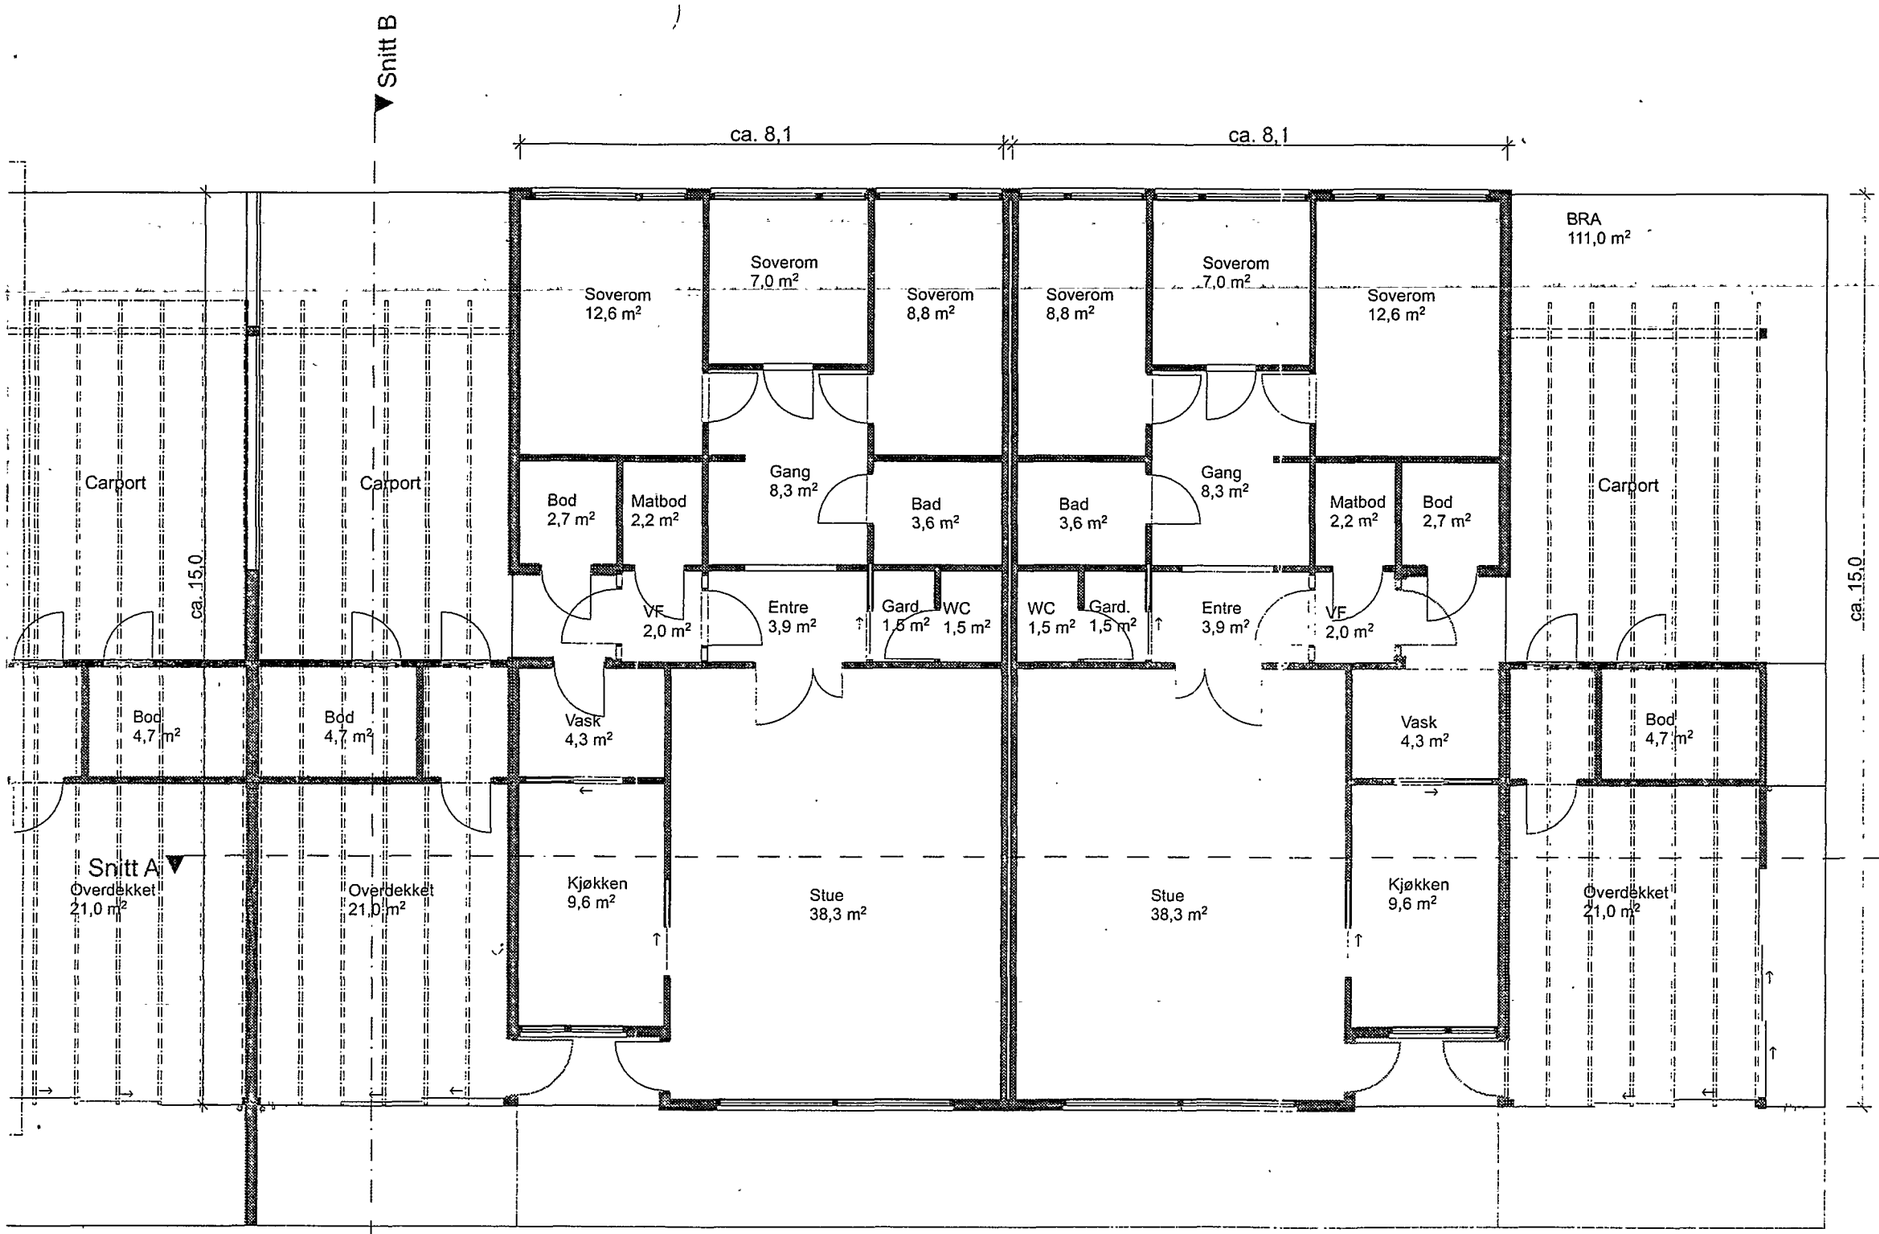

Rev	Beskrivelse	Dato	Sign	Godkj

Arkitekt

VIKANES BUNGUM

Vikanes Bungum Arkitekter AS, Pb. 358 I Strandgata 202 I N-5501 Haugesund I
Tel. +47 52 70 76 00 I post@vikanes-bungum.no I www.vikanes-bungum.no

Tiltakshaver

Norheimskogen Borettslag 4.

Prosjekt

Borettslag i Legevegen

Tegning

Plan 1. Etasje

Prosjektnr.:	Tegningsnr.:	Sign.:	Dato:
1849	A.10-41		
Målestokk: 1:100	Fase: Søknad	Revisjon.:	