



1:100 Fasade Nord

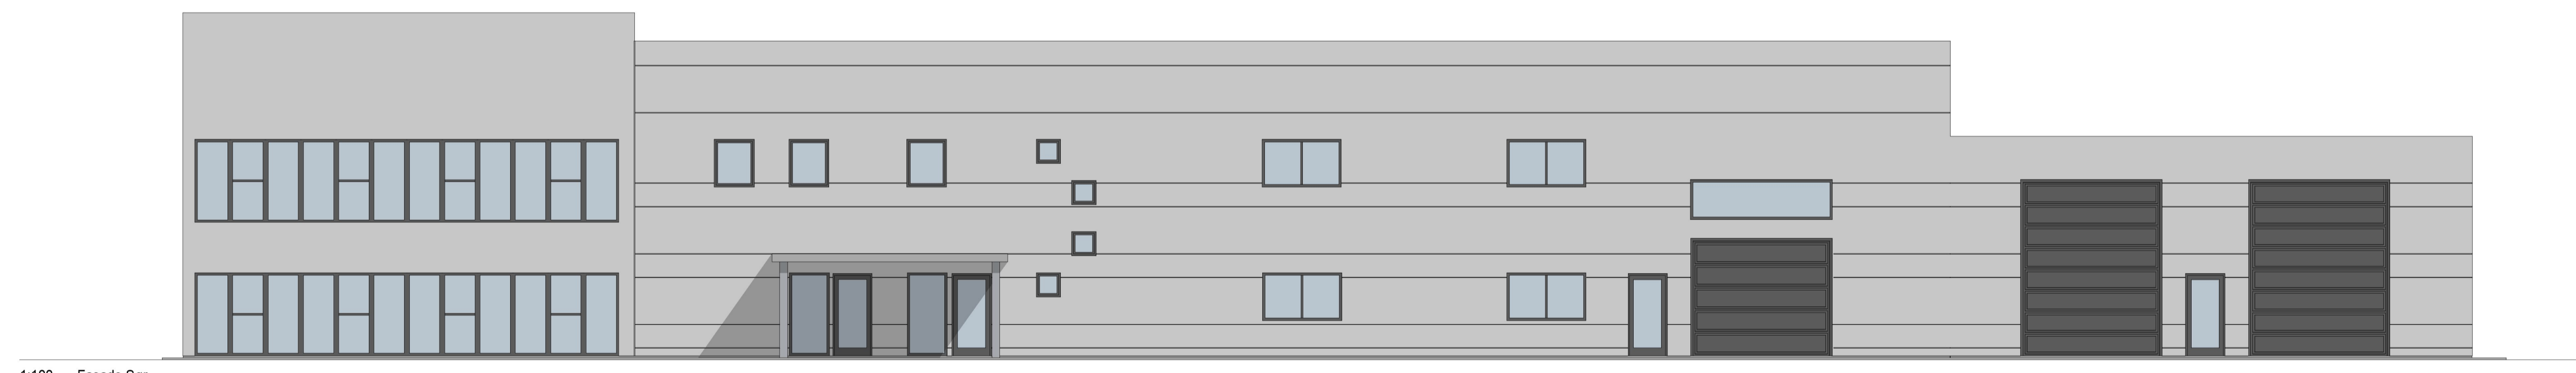

1:100 Fasade Sør

Merknad: Tegning med forbehold, kan ha avvik

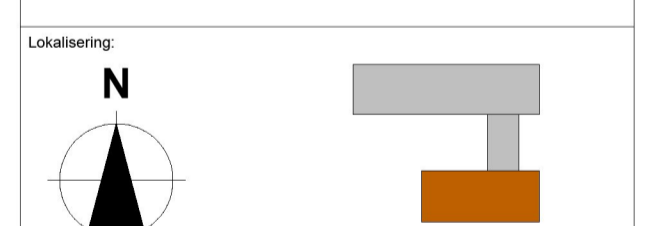

- Prosjektledingsgruppen
- ARK : North Ark As
 - RIB : Rådg. ing. Bygg
 - RIE : Rådg. ing. Elektro
 - RV : Rådg. ing. VVS

Fasadeveien 53 A
 4261 Koppang
 TE 50211058
 knu@northark.no

RIB-veien 18
 0200 Høybyen
 TE 020 00 1000
 rib@ribma.no

RIE-veien 18
 0200 Høybyen
 TE 020 00 0000
 rie@ribma.no

RV-veien 18
 0200 Høybyen
 TE 020 00 0000
 rv@ribma.no

Fase **Søknadstegning**

Tilraskhaver		Godkjent	
VEDØY INVEST AS		Kontroll prosjekt	
Prosjekt		Sign. Kontroll	
Innredning til behandling Bleikmyrvegen 42 4276 Vedavågen		Fånavn Innredning 2 etg. ph	
Dato		Dato	
1:100		1:100	
Kontroll utførende		Kontroll	
Gnr./Bnr./Fasteid.:		Sign. Kontroll	
5/546		Sign. Kontroll	
Prosjekt nr.:		Tegning nr. for prosjektet/endelev.	
P752		A40-01	
Type tegning:		Fasade Nord og Sør	