



Karmøy kommune

Eiendom: 66/805

Adresse:

Utskriftsdato: 21.04.2023


Målestokk: 1:500

Reguleringsplankart

D-2



UTM-32

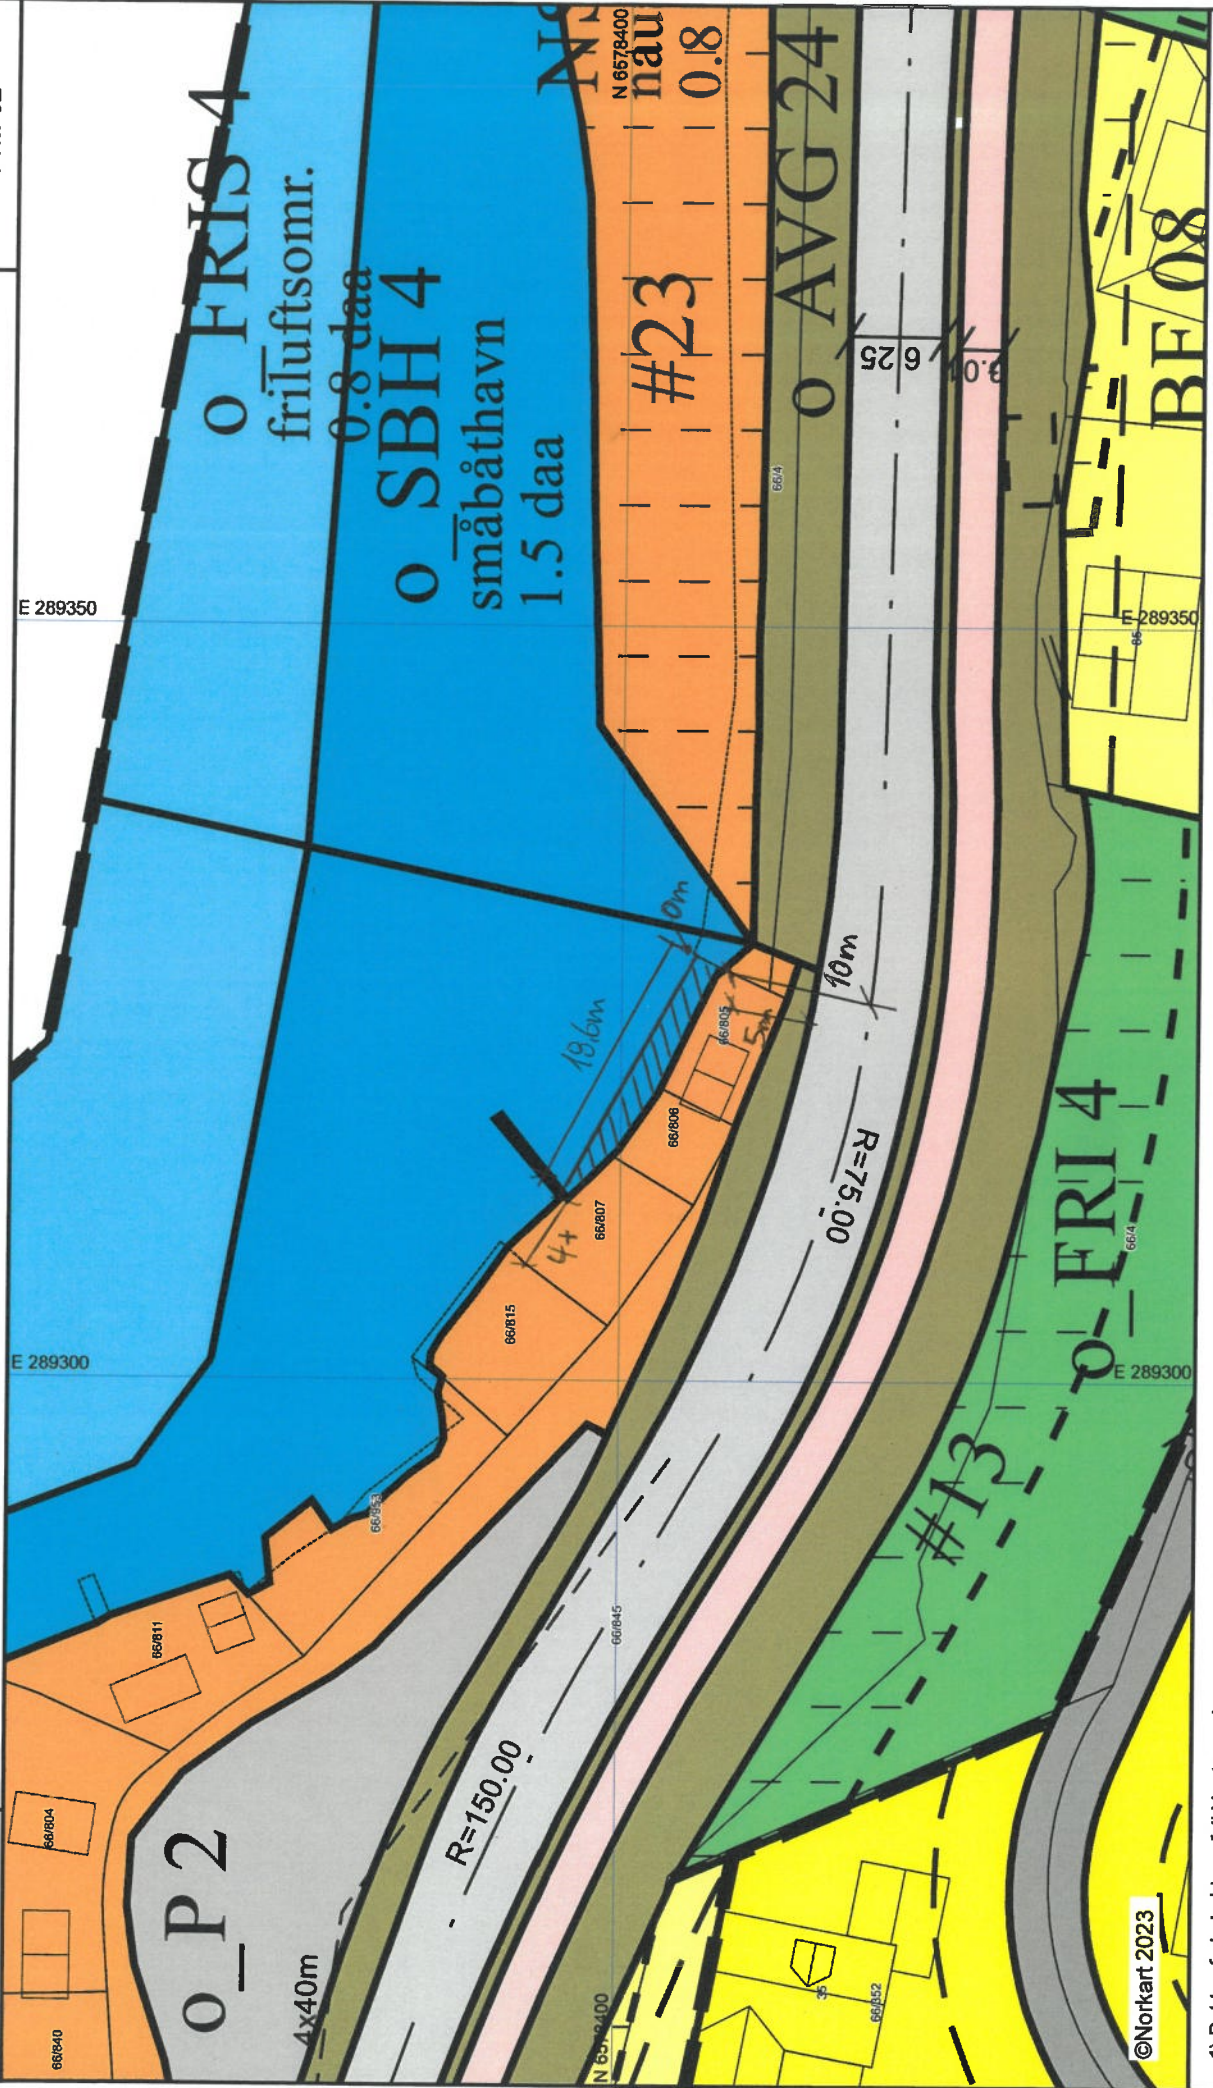

1) Det tas forbehold om feil i kartgrunnlaget. 2) Ved utskrift fra PDF-fil kan målestokken bli unøyaktig. 3) Kommuneplanen er laget for små målestokker og kan være unøyaktig hvis man zoomer mye inn i planen.