


SNITT 1:50

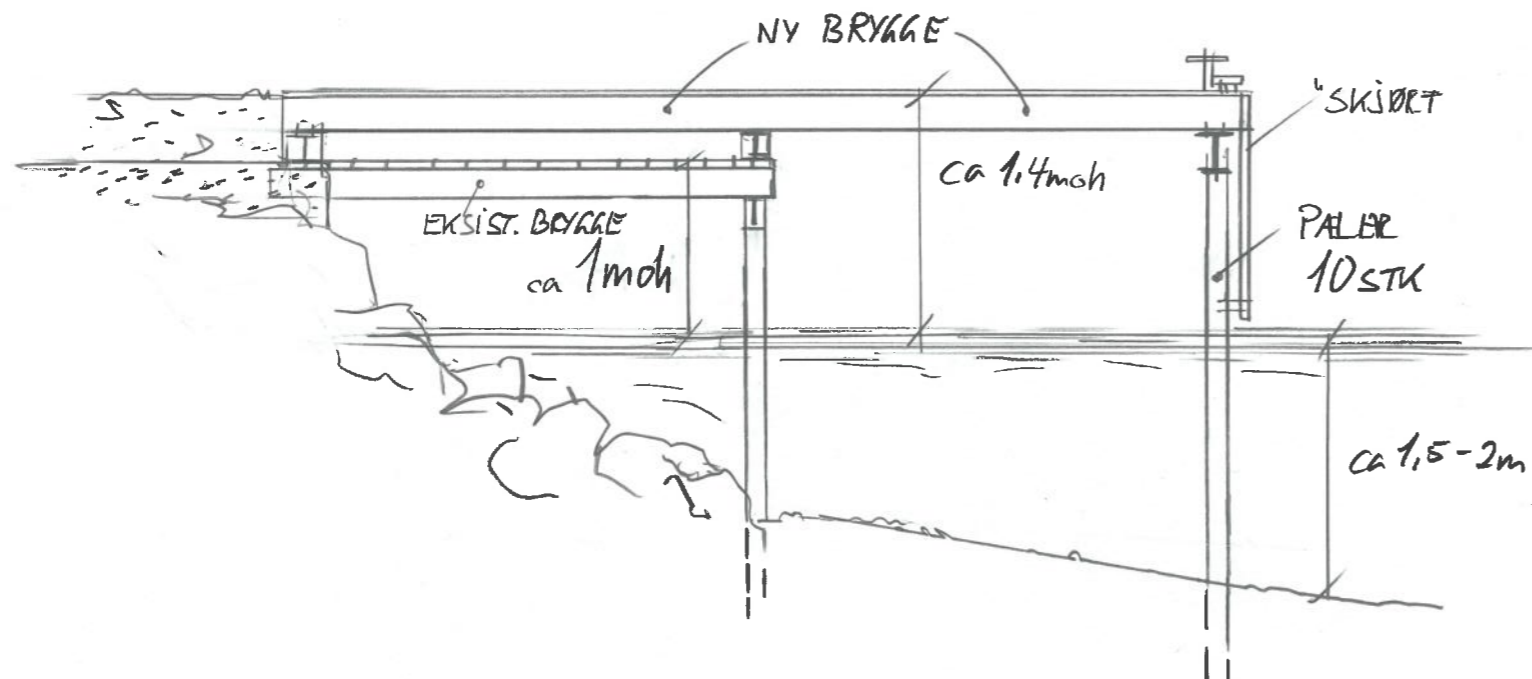


Kittilhaugen, Adresse

Dato: 21.03.2023

Målestokk: 1:250

Koordinatsystem: UTM 32N

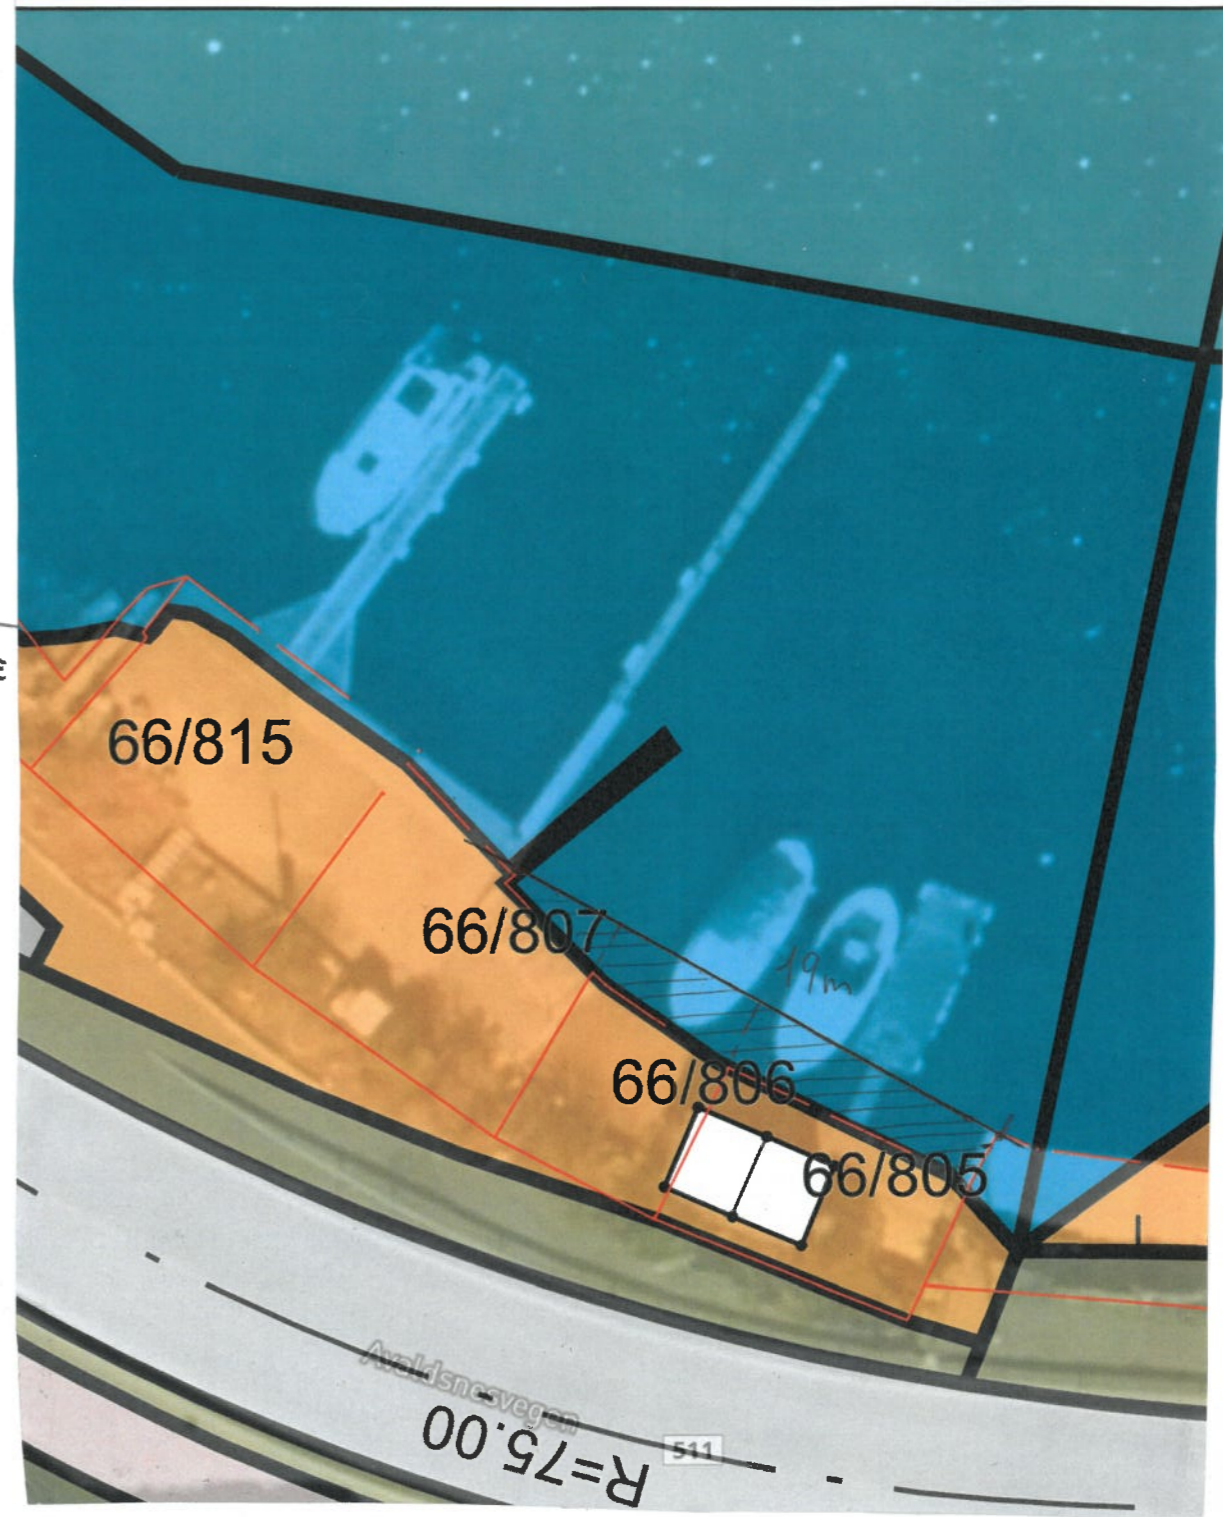

Dato	Konst/Tegnet	Godkjent	Målestokk	Gnr. 66
24.04.23	<i>[Signature]</i>		SE TEAM	Bnr. 805, 806, 807
R. STANGELAND M/FLERE				UTVIDELSE BRYGGE
AVALD SNEVÆKEN 4250 KOPERVIA				
Tegn. nr. 1	PLAN/SNITT/KART			

