


SITUASJONSKART

MED KOMMUNEPLAN

Gnr/Bnr: 136/22
Adresse:
Dato: 02.05.2023
Målestokk: 1:500

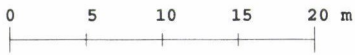

KARMØY KOMMUNE
SEKTOR AREAL OG BYGGESAK




D 1

Kartet kan inneholde feil, noen grenser er usikre.

Fargelagt kart må innsendes ved søknad eller melding.

Datum: Euref 89/UTM 32

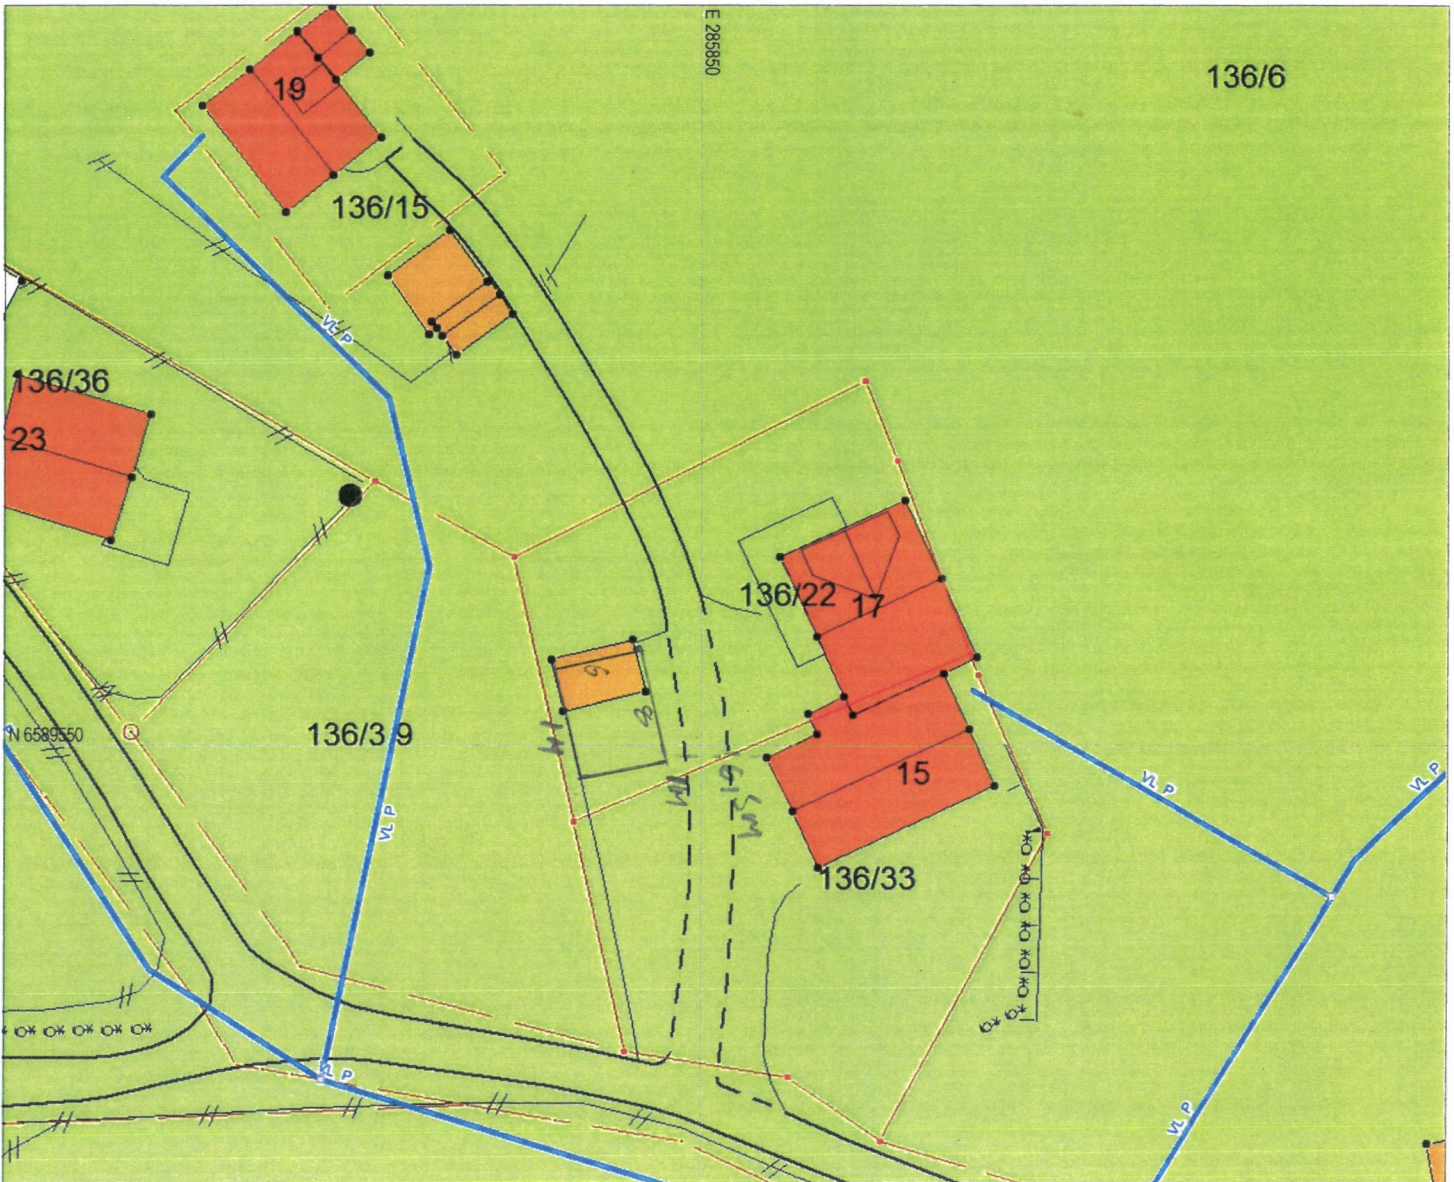

Tegnforklaring:

Vegkant	—
Høydekurve	- - - - -
Eiendomsgranse målt	—●
Eiendomsgranse usikker	- - - - -
Bygg -takflate	■ ■
Bygg -planlagt/ ikke innmålt	□ □
Høyspent, stolper	—●
Kommunale VA-ledninger, kum	—●

Planformål:

LNF-område Landbruk, natur- og friluftsområder
Boligområde
Tjenesteyting
Industri/forretning
Fritidsbebyggelse
Sentrumsområde
Friområde
Blandet formål

Nåværende	Trafikkareal
Framtidig	


I henhold til Kommuneplanen kan det i planlagt formålsområde være krav om plan.

SEKTOR AREAL OG BYGGESAK


SITUASJONSKART

D1

Gnr/Bnr : 136/22
 Dato : 02.05.2023
 Målestokk: 1:500
 Datum: Euref 89/UTM 32

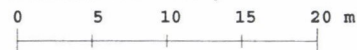

NB: Kartet kan inneholde feil og mangler.
 Noen grenser er usikre.
 Vann og avløpsledninger er usikre.

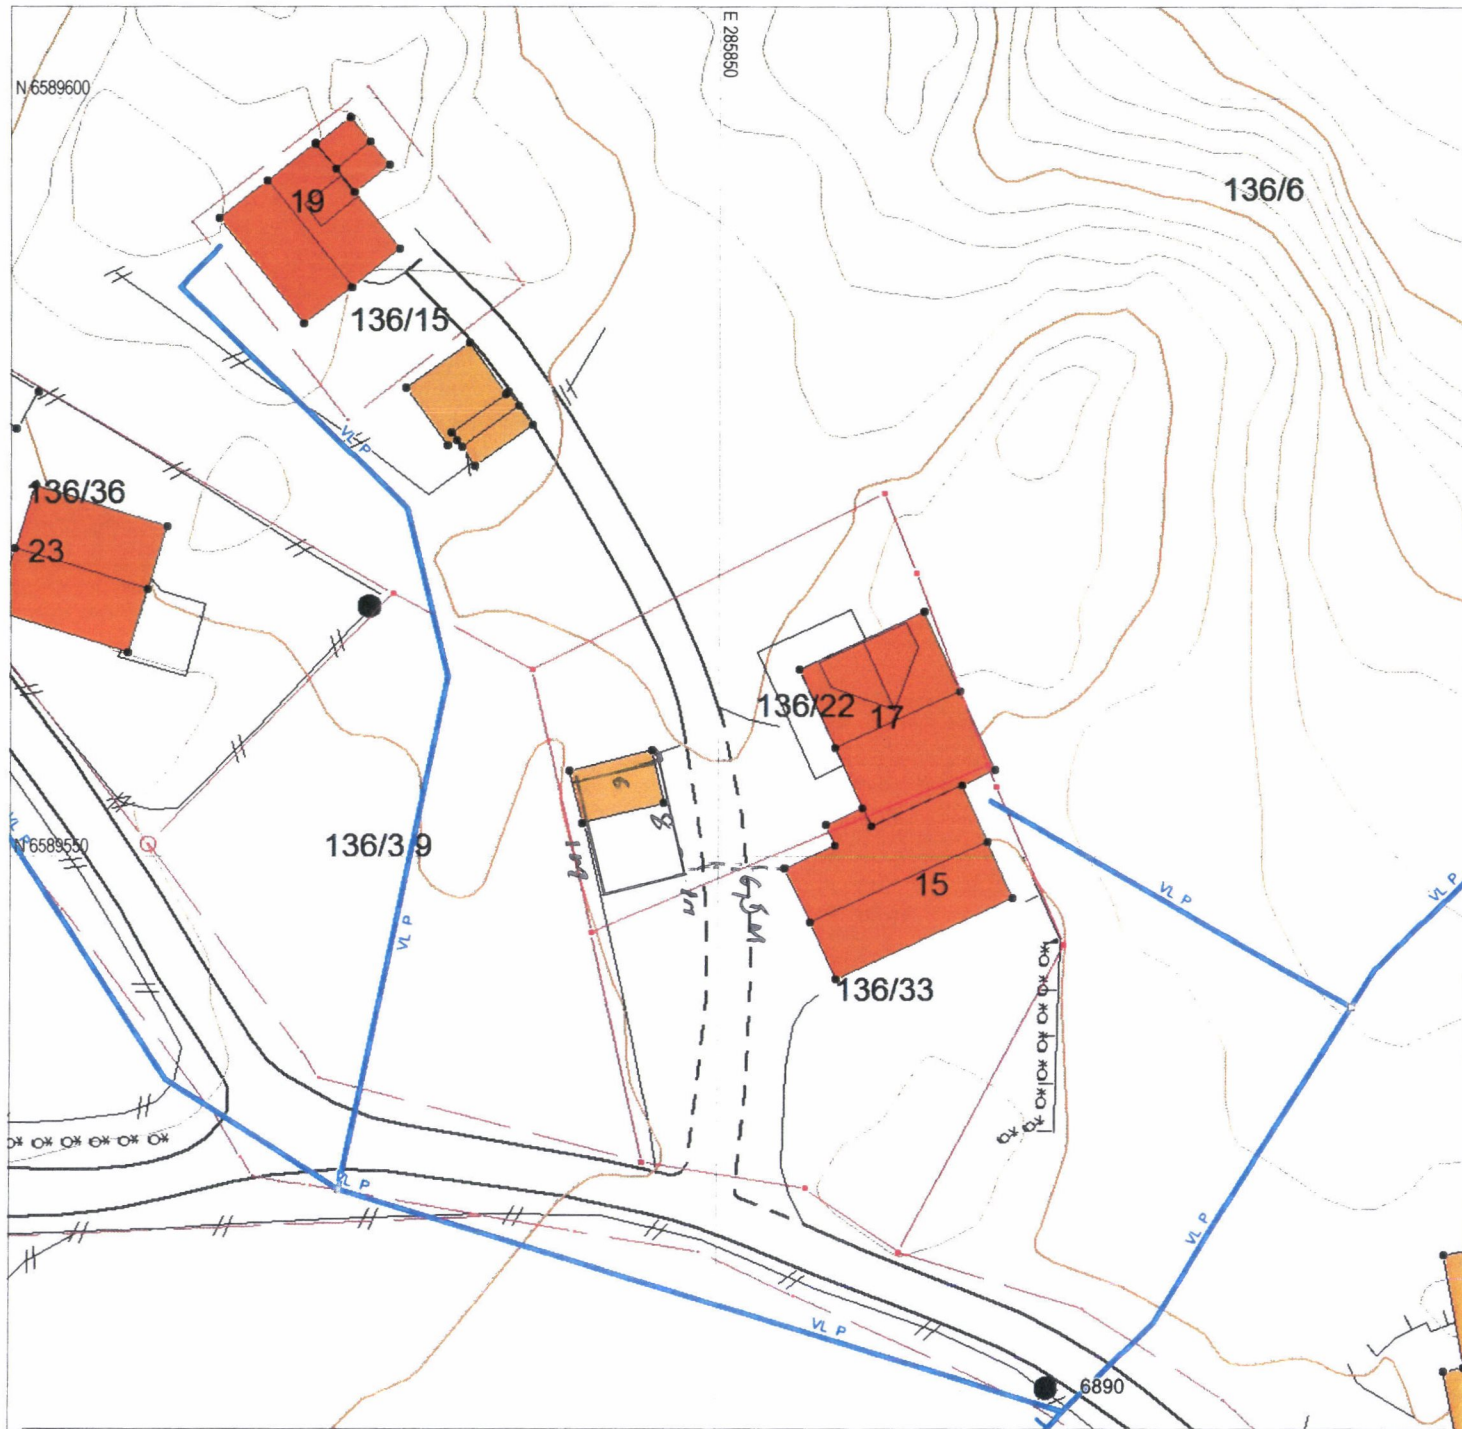


Tegnforklaring:

Eiendomsgrænse målt
 Eiendomsgrænse usikker

Bygg -takflate
 Bygg -planlagt

Bygg eldre enn 1900, sefrak bygg
 Vegkant

Høydekurve
 Høyspent, stolper

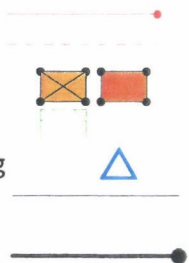

Kommunale VA-ledninger:

Vannledning, brannkum

Spillvannsledning, kum

Overvannsledning, kum

Private VA-ledninger:

Vannledning, kran

Spillvannsledning, septik

Overvannsledning, kum

