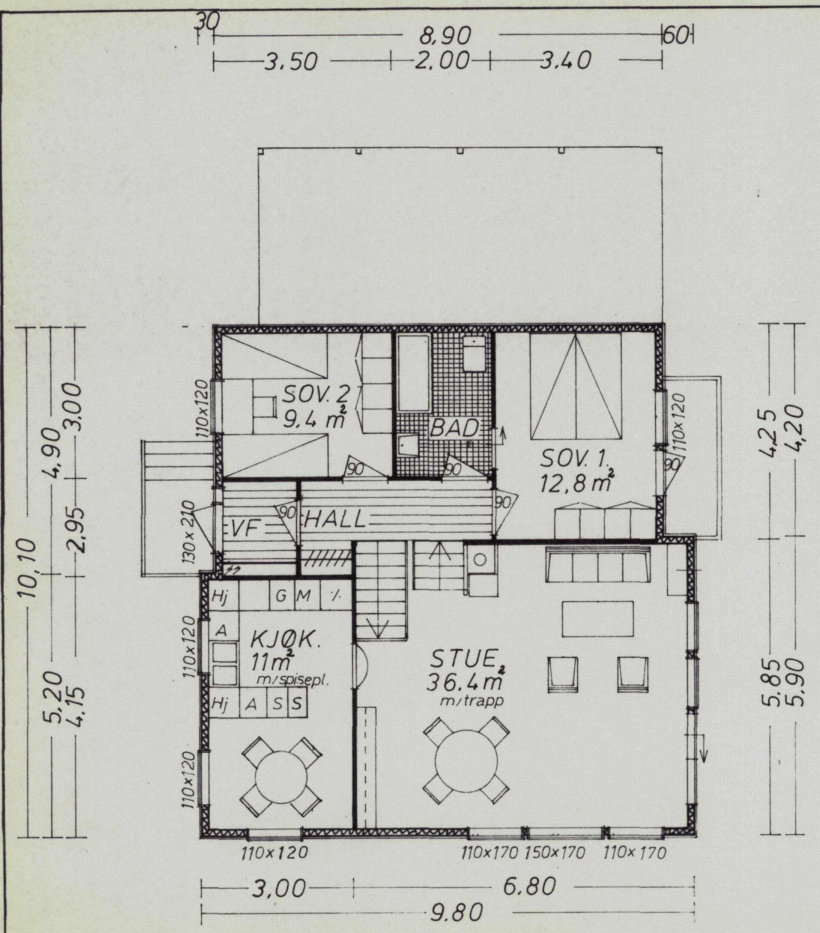

PLAN AV 1. ETASJE

GRUNNMUR:
FORUTSETTES OPPFØRT I LECABLOKKER - krav til frostfri kjeller.
(VED EVENT. INNRED. AV ROM I KJELLER, SKAL YTTERVEGG ISOLERES, OG EVENT. SKILLEVEGGER MOT KALDERE ROM.)

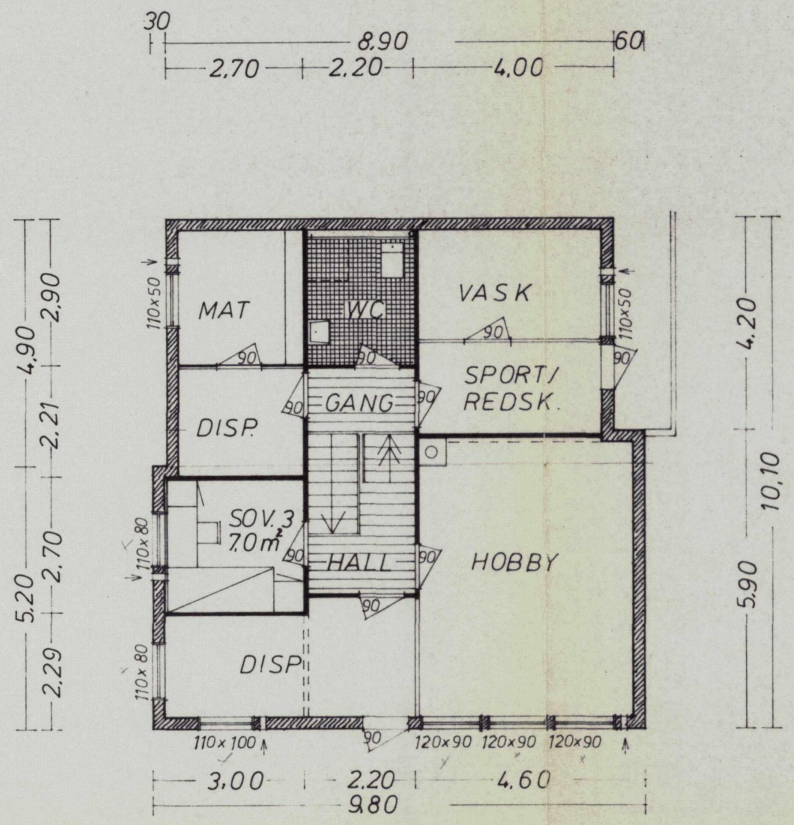

PLAN AV KJELLERET.

NTO. LEIEAREAL:

9,80-(0,17+0,17) x 10,10-(0,17+0,17)		= 92,32
-4,90 x 0,3	1,47	
4,20 x 0,6	2,52	
VF	3,00	6,99
		85,33

+ del av kjeller: 14,5 m²

AREALOVERSIKT:

BTO. AREAL AV HUSETS PRIMÆRE DELER:	
KJELLERET:	58.59
1. ETASJE	95.43
LOFTSET	
SUM	154.02

SAMLET VINDUSAR AV HUSETS PRIMÆRE DELER:	
STUE	9.58
SOV. I	2.40
SOV. II	1.32
SOV. III	0.88
KJØKKEN	3.96
BAD/WC	
DISP/HOBBY	5.22
SUM	23.36

VINDUSFLATE I % AV HUSETS PRIMÆRE DELER:

$$\frac{100\ \% \times 23.36}{154.02} = 15.16$$

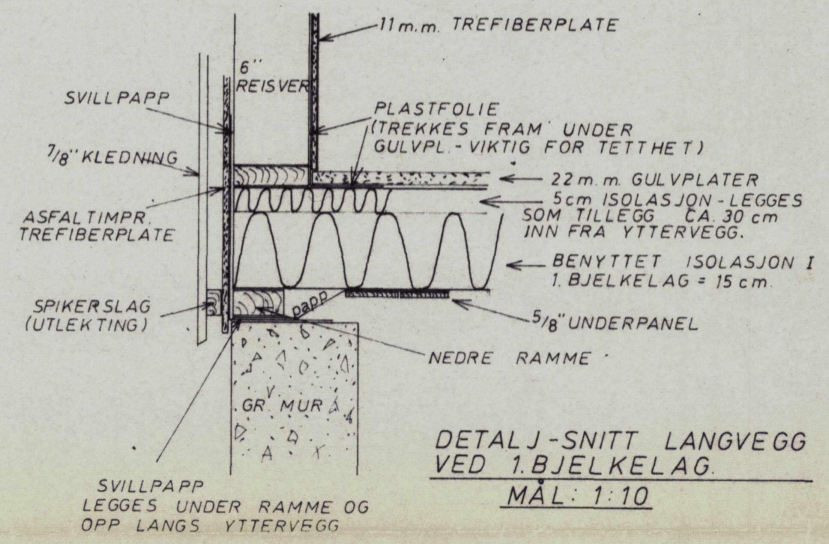

DETALJ-SNITT LANGVEGG VED 1. BJELKELAG.
MÅL: 1:10

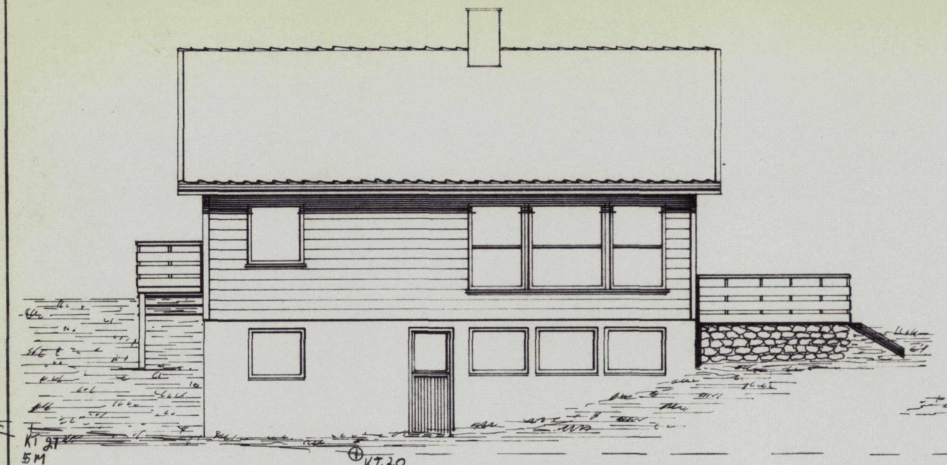

FASADE MOT NORD

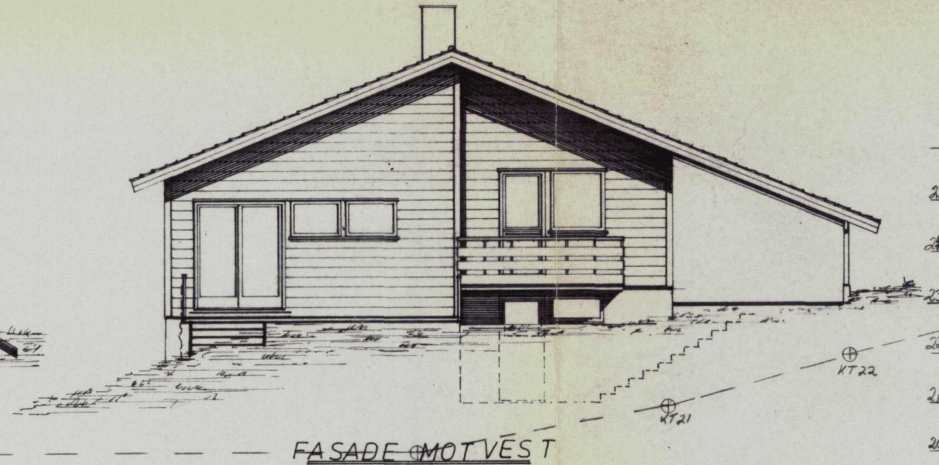

FASADE MOT VEST

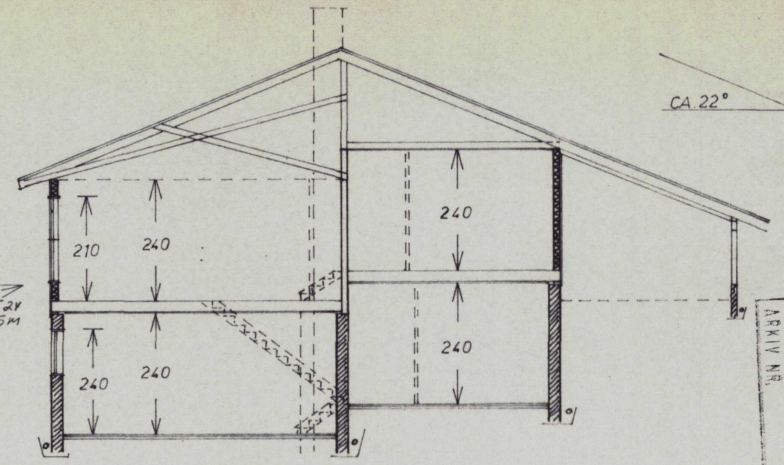

SNITT

= FERDIG TERR.

— — — — = NÅV. TERR.

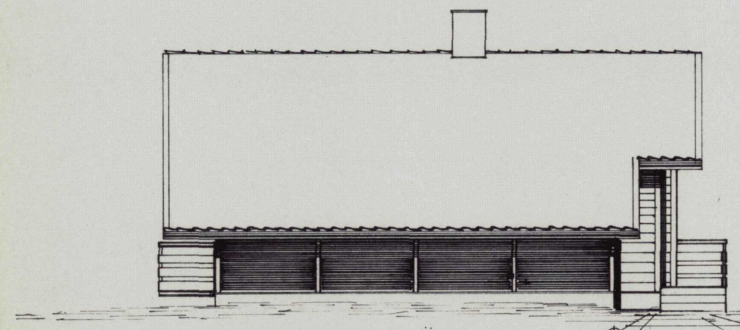

FASADE MOT SØR

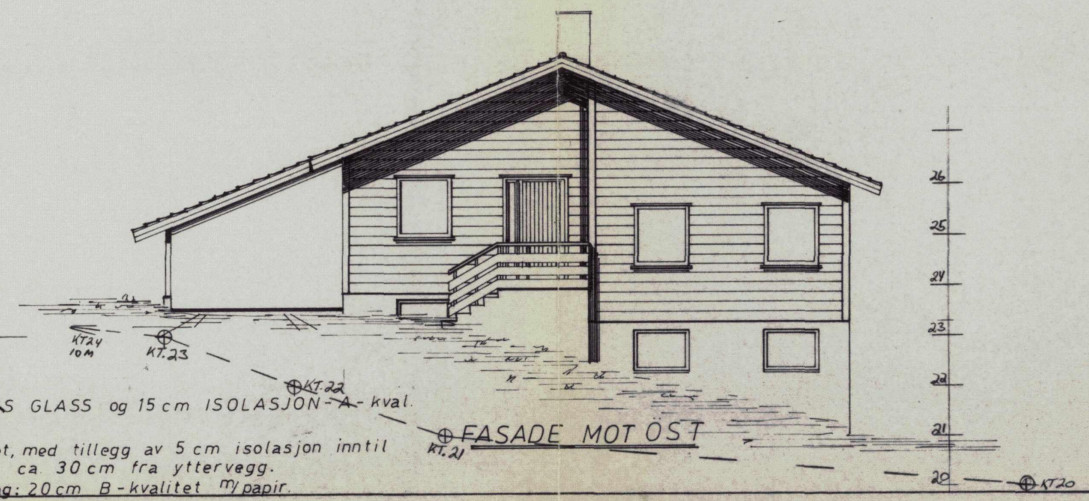

FASADE MOT ØST

BENYTTET FASADEUTFØRELSE:
ALT II - KRAV TIL 1/1-83 - 2 LAGS GLASS og 15 cm ISOLASJON - A - kval.
ANNEN ISOLASJON:
GULV I 1. ETASJE: 15 cm B-kvalitet, med tillegg av 5 cm isolasjon inntil ca 30 cm fra yttervegg.
TAK (over 1. etasje) - andre bjelkelag: 20 cm B-kvalitet m/papir.

ENEBOLIG m/CAR-PORT.

TYPE AU 85-3+14-5

A. UTVIK A/S
4262 AVALDSNES
TLF 43 111

Dato 10/12-81	Konstr./Tegnet S.B.N.	Tracet	Målestokk 1:100	Rev. 12/2-81, Car. port REV. 23/3-83 VINDUER, KJØKK.
Kontroll	Stand.kontroll	Godkjent		

BYGGH.: JAN OVE BREKKE
STED: TOMT 39 ØSTREMNESET

Erstatning for: | Erstattet av:

Henvisning: | Beregning:

KARMØY TEKN. ETAT
ARKIV NR.
08 APR. 1983

Nr 77.183 På lager: Sem & Stenersen A/S, Oslo. 2-80

0 50 100 Plottet i størrelsesorden 1:1 er denne linjalen 100 mm.
Dansk Scanning A/S