

SITUASJONSKART

MED REGULERINGSPLAN

Gnr/Bnr: 83/28

Adresse: 83/28 - Gjenværende, vest

Reg.plannr.:

KARMØY KOMMUNE

SEKTOR AREAL- OG BYGGESAK



Målestokk: 1:2000

Dato: 26.05.2023


Datum: Euref 89/UTM 32

Tiltakshaver:

Vedlegg D:

Kartet kan inneholde feil, noen grenser er usikre.

Fargelagt kart må innsendes ved søknad eller melding.

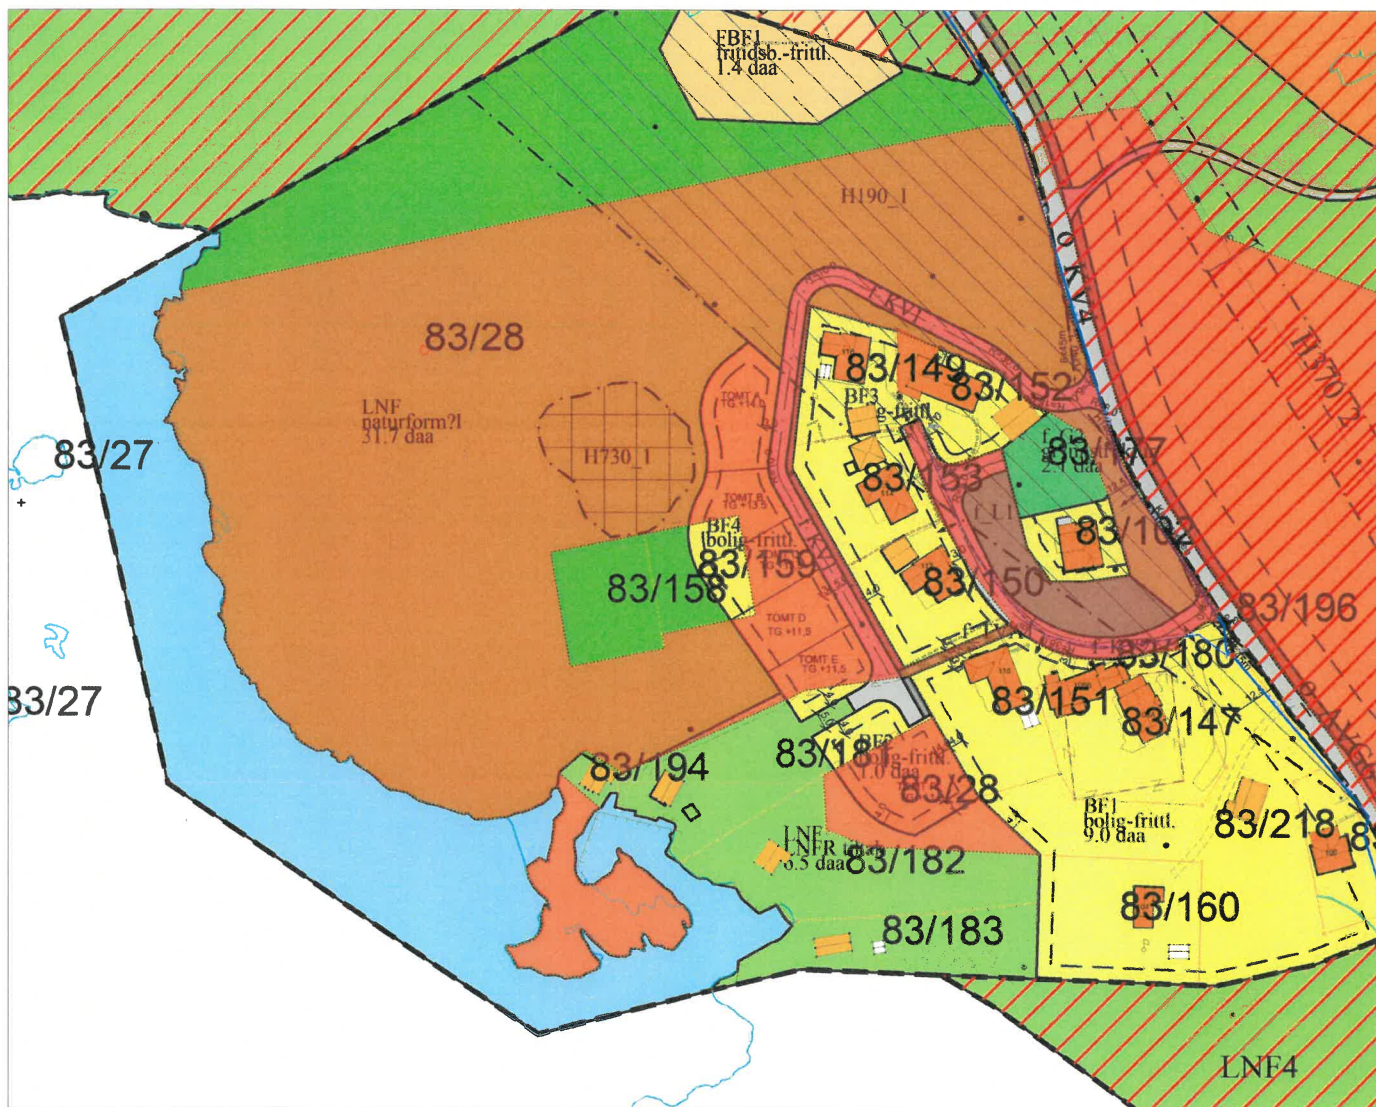

Tegnforklaring:

Vegkant	—
Høydekurve	—
Eiendomsgranse målt	—●
Eiendomsgranse usikker	- - -
Bygg -takflate	▣
Bygg -planlagt	▤
Høyspent, stolper	—●
Kommunale VA-ledninger	—●

Reguleringsformål:

Boliger	■	Landbruksområde	■
Offentlig bebyggelse	■	SKRAVERTE OMRÅDER	▨
Forretning	■	Fare	▨
Fritidsbebyggelse	■	Felles	▨
Allmennyttig formål	■	Spesialområde	▨
Industri/lager	■	LINJER	—
Friområde	■	Frisiktlinje	- - -
Garasjeanl./bensinst.	■	Byggegrense	- - -
Trafikkområde	■	Planens begrensning	—

SITUASJONSKART

MED REGULERINGSPLAN

Gnr/Bnr: 83/28

Adresse: 83/28 - Gjenværende, vest

Reg.plannr.:

Tiltakshaver:

Vedlegg D:

KARMØY KOMMUNE

SEKTOR AREAL- OG BYGGESAK




Målestokk: 1:2000

Dato: 26.05.2023

Datum: Euref 89/UTM 32

Kartet kan inneholde feil, noen grenser er usikre.

Fargelagt kart må innsendes ved søknad eller melding.

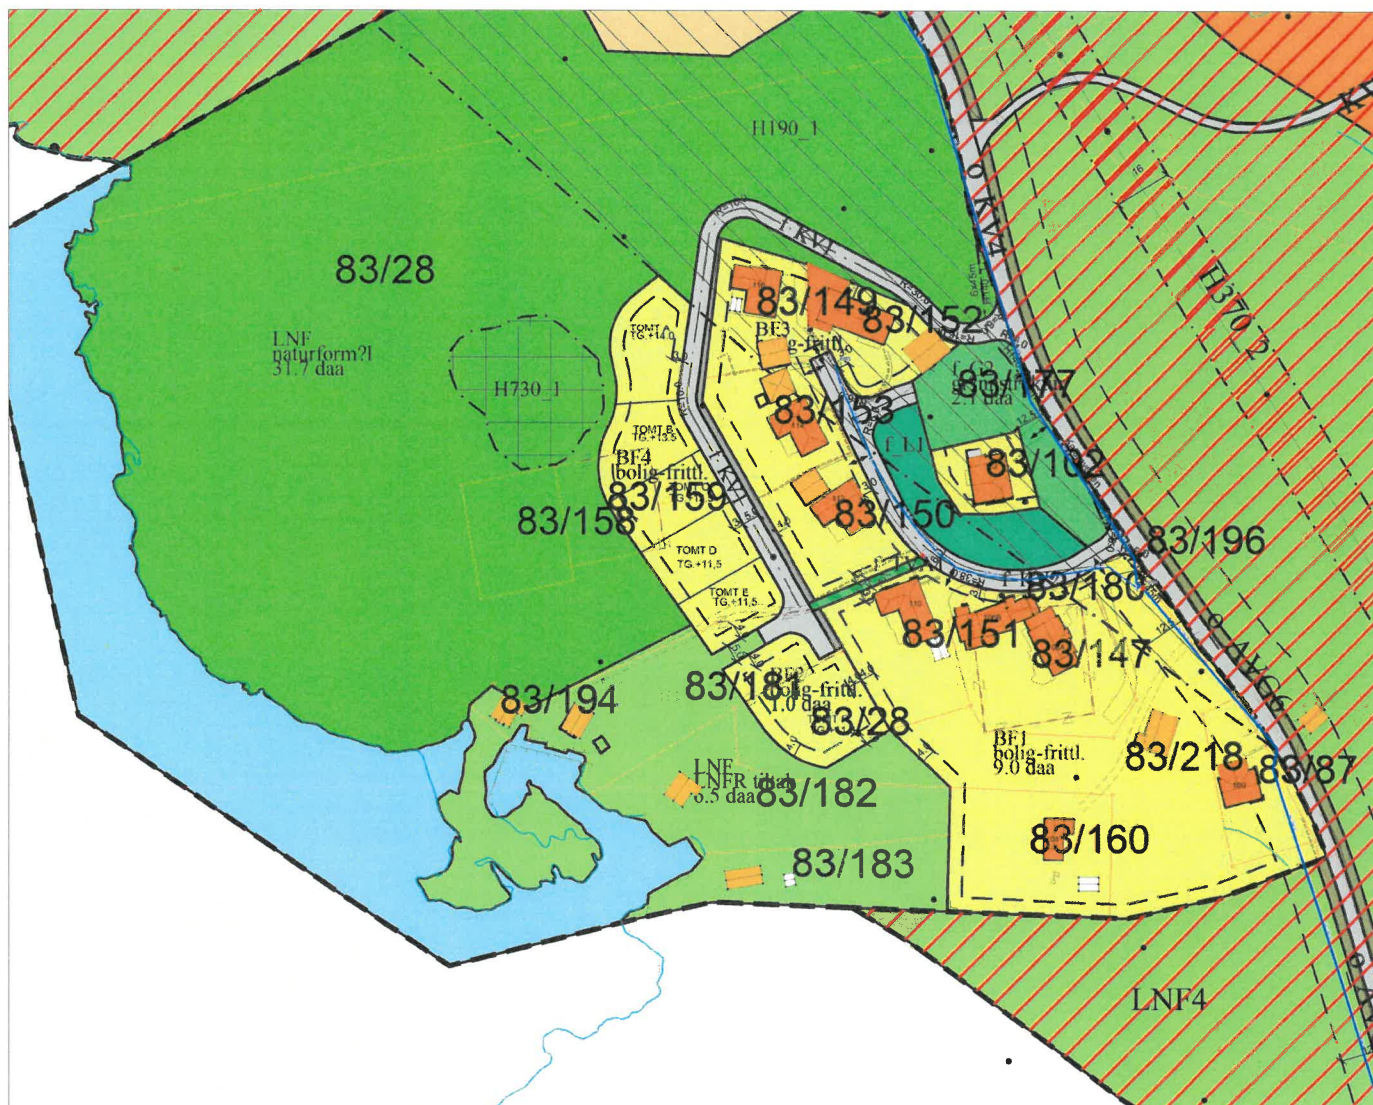

Tegnforklaring:

Vegkant

Høydekurve

Eiendomsgrense målt

Eiendomsgrense usikker

Bygg -takflate

Bygg -planlagt

Høyspent, stolper

Kommunale VA-ledninger

Reguleringsformål:

Boliger

Offentlig bebyggelse

Forretning

Fritidsbebyggelse

Allmennyttig formål

Industri/lager

Friområde

Garasjeanl./bensinst.

Trafikkområde

Landbruksområde

SKRAVERTE OMRÅDER

Fare

Felles

Spesialområde

LINJER

Frisiktlinje

Byggegrense

Planens begrensning

