

Sjekkliste for kontroll av private stikkledninger

Navn:

Eiendom (gnr/bnr): 70/2

Adresse: øvre eideveg 109

Nr.	Tekst	Utført	Merknader
1	Ført dialog med eier	X	
2	Septiktank lokalisert og klargjort	jA	
3	Ledning mot huset spylt	-	
4	Ledning nedstrøms septiktank spylt	-	
5	Ledning grøft – septiktank spylt?	-	
6	Dykker på septiktank satt på igjen?	x	Ikke demontert
7	Fargeprøve fra takvann?	-	
8	Fargeprøve fra slukvann?	-	
9	Fargeprøve fra drenevann?	-	
10	Drenering rundt huset sjekket/funnet (snakk med eier)?	x	
11	Det skal tegnes inn utvendigesluker på kart	-	Er ikke utvendige sluker
12	Er det sluk i kjellerhals og hvor er den koblet	-	
13	Er det sandfang med vannlås på eiendommen?	Nei	
14	Er det påkoblinger på ledningen utenfor huset?	Nei	
15	Dersom Ja: Hvilket vann er ført inn på ledningen?		
16	Stikk som blir TV-kontrollert skal innmåles og tegnes på kart		
17	Hvor er takvannet ført? Ender i bakken		
18	Hvor er drenevannet ført? Ender i grunnen		
19	Hvor er utvendige sluker ført?		

Forklaring på utført arbeid, slik at det kan forstås av grunneier:

Taknedløp og drenering går rett i grunnen

Informasjon fra eier. Drenering går i grunnen

Dato: 31.03.23

Underskrift operatør: B.E.




Utskrift fra Norkart AS kartklient

Dato: 19.04.2023

Målestokk: 1:250


Koordinatsystem: UTM 32N

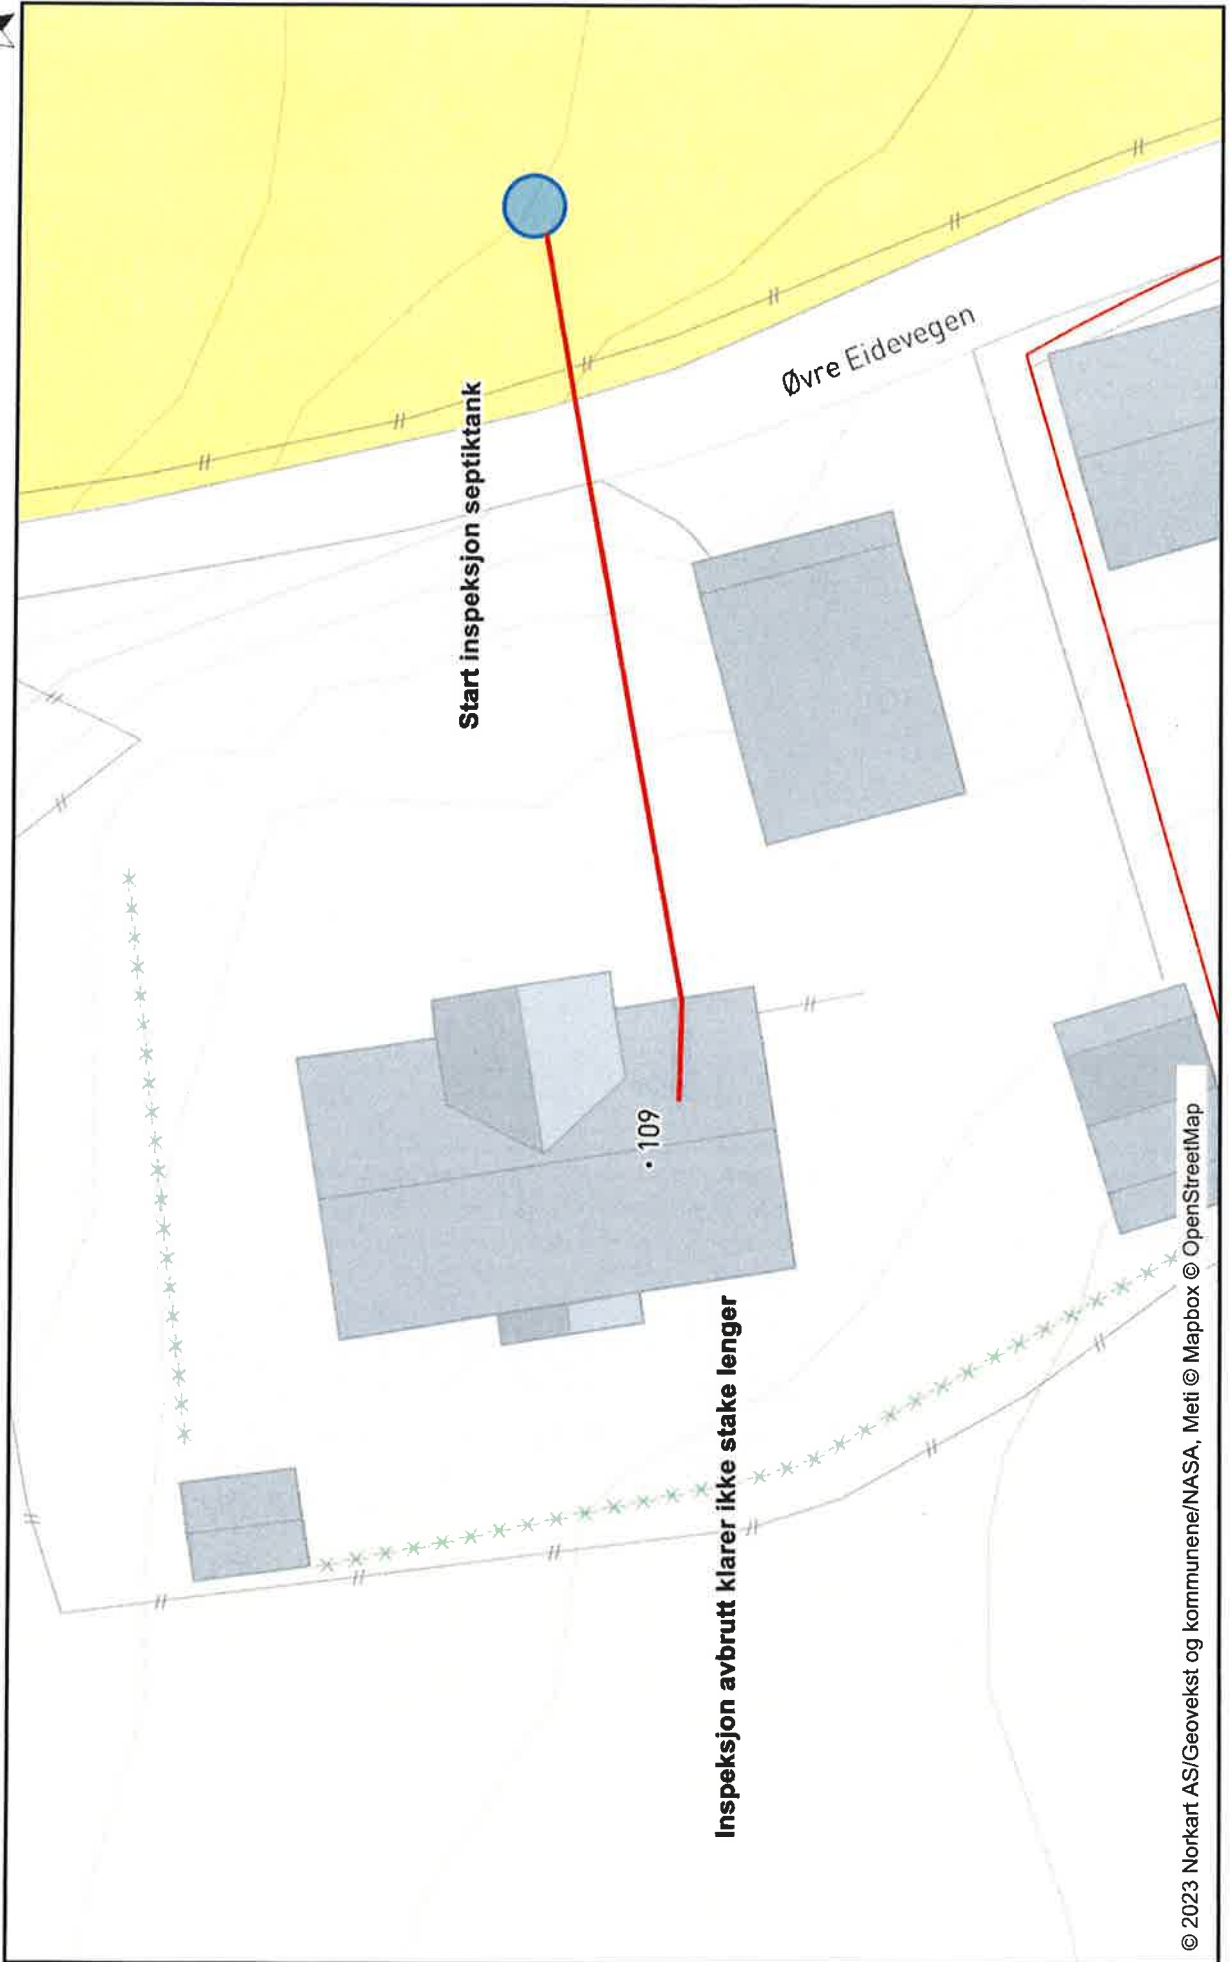

Strekkinspeksjon - 31.03.2023 - 31.03.2023 14:16:01

Dato 31.03.2023	Kamera	Avrenning	Lsid 31.03.2023 14:16:01	No 1
Prosjektnavn Øvre Eideveg 109	Lagringsmedium type	Inspeksjonsbil	Operatør B.E.	Skadepoeng 0

By/Sted Risa AS	Oppstrøms Kum Nedløp	Rørlengde [mm] 0
Adresse/Gate Øvre Eideveg 109	Opp. kum type Nedstrøms Kum Septiktank	Total lengde [m] 30,20
Overlate forhold	Ned. kum type	Inspisert lengde [m] 30,20
Fra kart		Byggeår
Diameter 110mm	Inspeksjonsformål	
Ledningstype	Inspeksjonsmetode	
Renoveringsmetode:	Inspeksjons retning Motstrøms	
Foringsmateriale:	Rengjøring	
Rørmateriale Plast	Anmerkning/Generell kommentar	

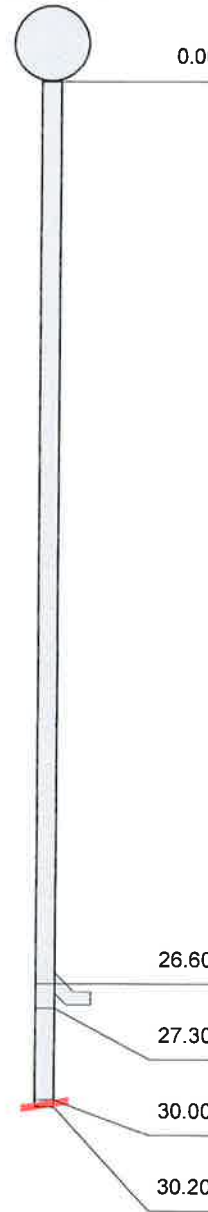1:223	m +	Kode	Observasjon	MPEG	Foto	Grad	Vann
Septiktank							
	0.00	SI	Start inspeksjon	00:00:00		0,00	0 %
	26.60	TK	Tilkopling, Prefabrikkert grenrør. på 10 Kl.	00:03:07		0,00	0 %
	27.30	RE	Retningsending på 2 Kl., Prefabrikkert bend	00:03:12		0,00	0 %
	30.00	IF	Inspeksjon fullført / Inne i hus	00:04:46		0,00	0 %
	30.20	IA	Inspeksjon avbrutt, Andre / Klarer ikke stake lenger.	00:03:55	31.03.2 023 14_16_	0,00	0 %

Strekkbilder - 31.03.2023 - 31.03.2023 14:16:01

By/Sted	Adresse/Gate	Dato	Lsid	Nr.
Risa AS	Øvre Eideveg 109	31.03.2023	31.03.2023 14:16:01	1



31.03.2023

14_16_01_c7408d68-ccf8-453b-813d-eb852534eab_202304

19_132317_120.jpg, 00:03:55, 30.20

Inspeksjon avbrutt, Andre / Klarer ikke stake lenger.