


MOTTATT
- 3 DES. 2012

Index Dato	Beskrivelse	Sign	Kontor
Prosjekt: 15/472			
Tilnevningsnavn: Odcny Espedal			
Prosjektleder: Tveit Plus			
© Alle rettigheter til dette dokumentet er forbeholdt. Kopiering eller bruk av disse tegningene er forbudt uten skriftlig samtykke.			
Tegning: Plan 1. Etasje			
Dato: 15.10.2012			
Målestokk: 1:100			
Tegningsark: A20-1			

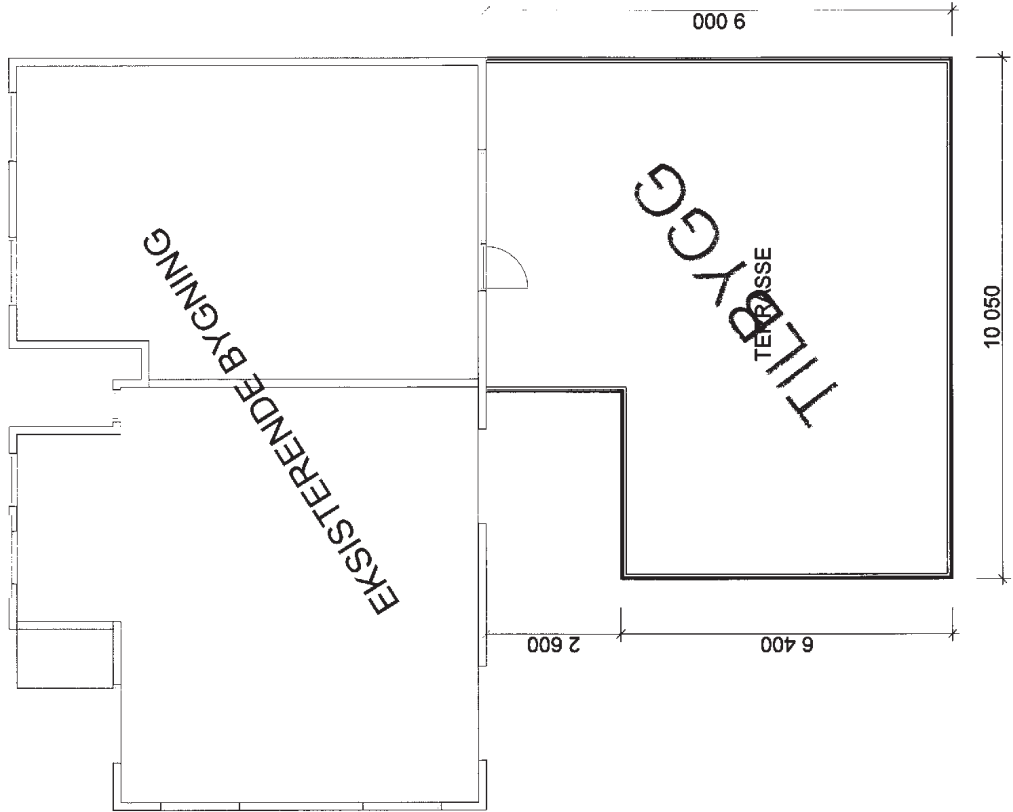

MOTTATT
- 3 DES. 2012


Indeks/Info	Benyttelse	Sign	Kontr.
Prosjekt:	15/472		
Tilskriver:	Oddny Espedal		
Prosjektleder:	Tveit Hus		
<small>© Alle rettigheter tilhører utarbeider for prosjekteringen. Kopiering eller bruk av disse tegningene er forbudt uten skriftlig samtykke.</small>			
Date:	15.10.2012		
Målestokk:	1:100		
Tegning:	Plan 2. Etasje		
Tegningsnr.:	A20-2		

+8.30
4. Tak

+5.30
3. Etasje

+2.65
2. Etasje

+0.00
1. Etasje

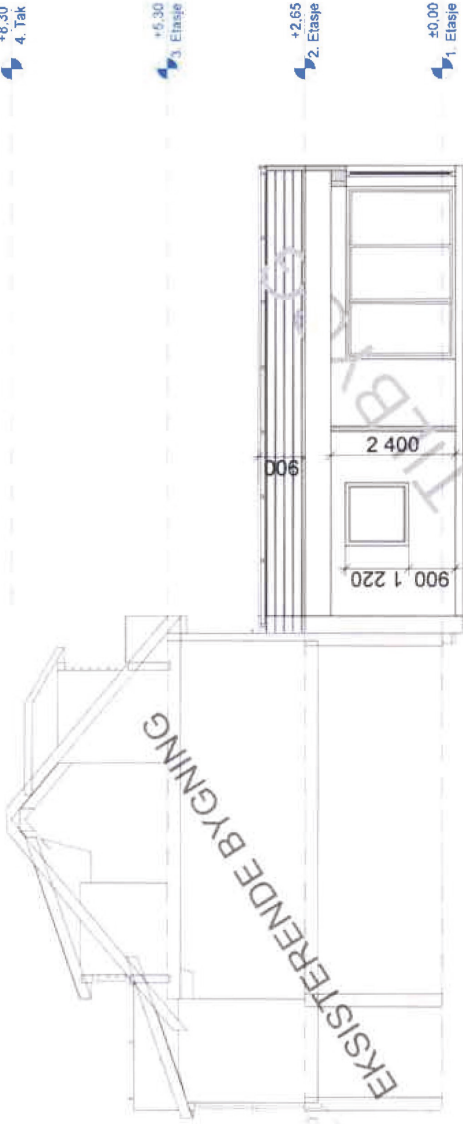

1:100 Snitt A


MOTTATT
~ 3 DES. 2012

+8.30
4. Tak

+5.30
3. Etasje


+2.65
2. Etasje

+0.00
1. Etasje

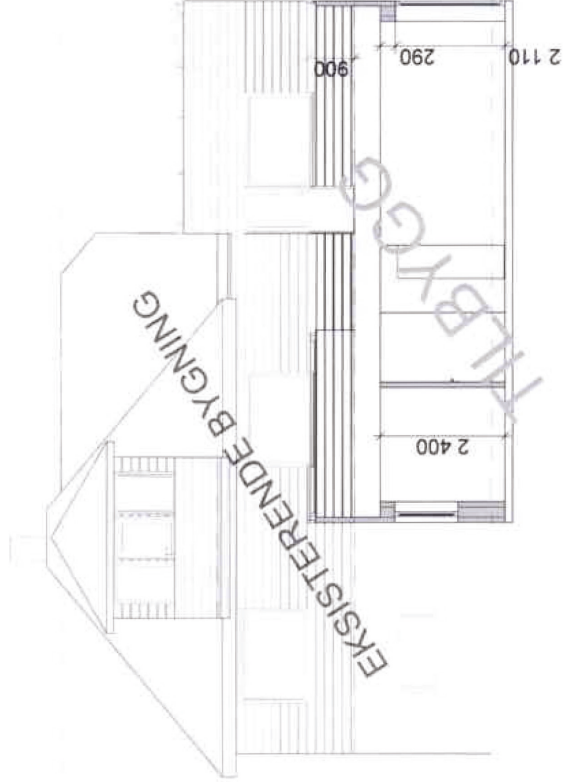


1:100 Snitt B

Index	Dato	Beskrivelse	Sign	Kontr.
Projektt:	15/472			
Tilskrevet:	Oddny Espedal			
Prosjektleder:	Tveit HUS			
<p>© Alle rettigheter tilhører utleverer. Utleverer er ansvarlig for prosjekteringen, kopiering eller bruk av disse tegningene er forbudt uten skriftlig samtykke</p>				
<p>Date: 15.10.2012</p>				
<p>Målestokk: 1:100</p>				
<p>Tegning: Snitt A og B</p>				
<p>Tegningens: A30-1</p>				

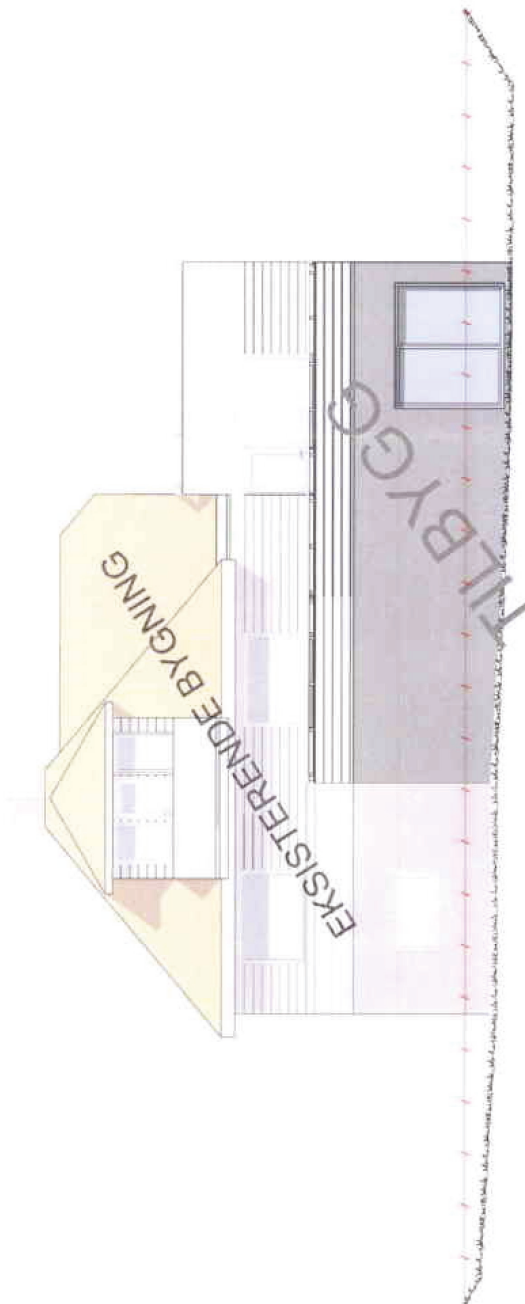

1:100 Fasade Vest

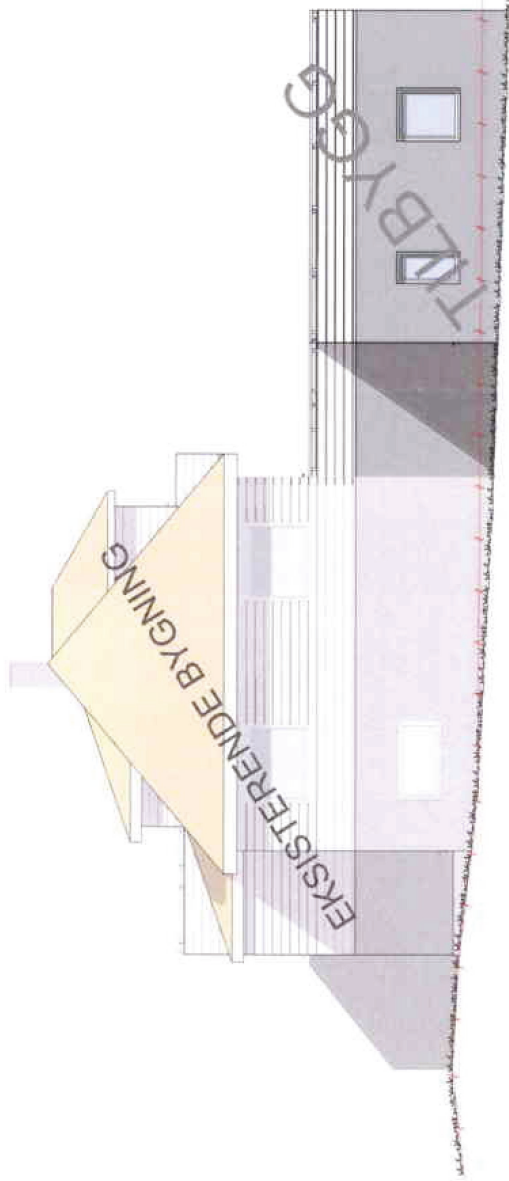


1:100 Fasade Nord


MOTTATT
~ 3 DES. 2012

Idrags Dato	Beskrivelse	Sign	Kontnr.
Prosjekt: 15/472			
Tilskrevet: Oddny Espedal			
Prosjektarende: Tveit Hus			
© Alle rettigheter ubetalt utleant for prosjektet. Kopiering eller bruk av disse tegningene er forbudt uten skriftlig samtykke Tegning: Fasade Nord og Vest			
Date:	15.10.2012		
Målestokk:	1:100		
Tegningsnr.:	AMG-1		

MOTTATT
- 3 DES. 2012

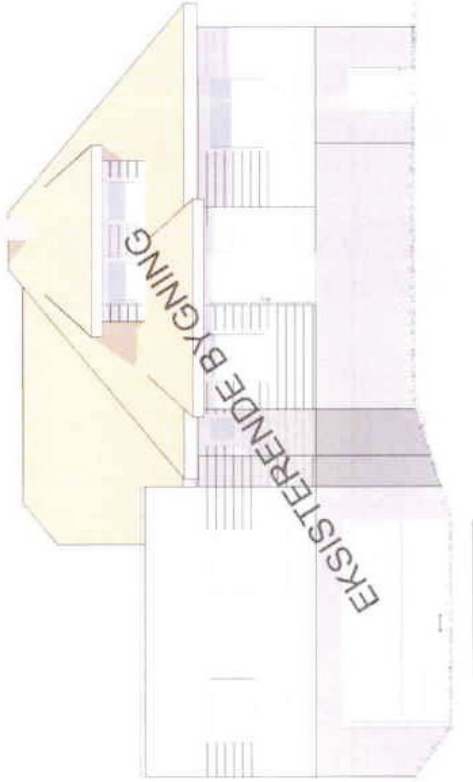

1:100 Fasade øst

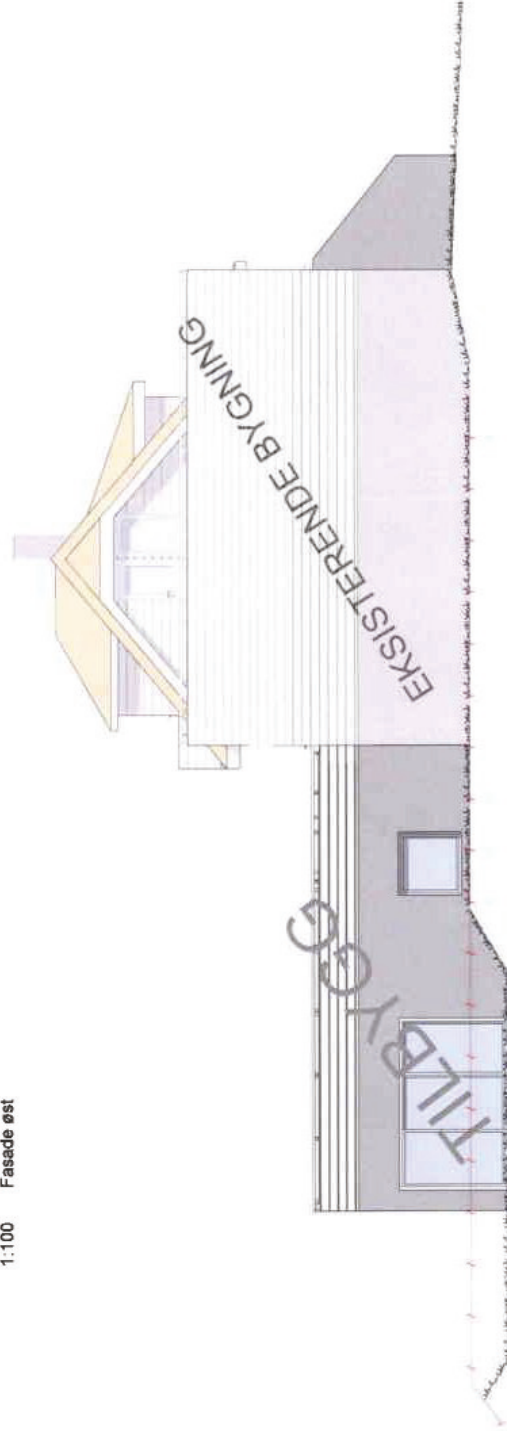

1:100 Fasade Sør

Index Dato	Revisjonsnr.	Skje	Kontor
Prosjekt:	15/472		
Tilbehør:	Oddry Espedal		
Prosjektleder:	Tveit Hus		
© Alle rettigheter tilhører utførerne for prosjekteringen. Kopiering eller bruk av disse tegningene er forbudt uten skriftlig samtykke			
Dato:	15.10.2012		
Målestokk:	1:100		
Tegning:	Fasade Sør og Øst		
Tegningens:	A40-2		