

MOTTATT
- 3 DES. 2012

Indeks/Info	Bestilling	Sign	Kontnr.
Prosjekt:	15/472		
Tilshaver:	Oddny Espedal		
Prosjektleder:	Tveit Hus		
© Alle rettigheter tilhører utarbeider for prosjektering. Kopiering eller bruk av disse tegningene er forbudt uten skriftlig samtykke			
Date: 15.10.2012			
Målestokk: 1:100			
Tegningnr: A20-2			


Tegning: Plan 2. Etasje

+8.30
4. Tak

+5.30
3. Etasje

+2.65
2. Etasje

+0.00
1. Etasje

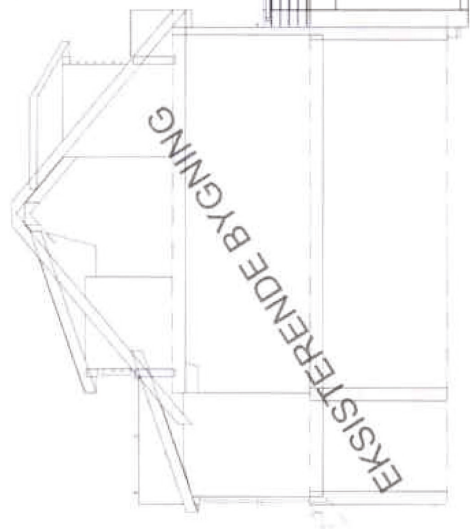


+8.30
4. Tak

+5.30
3. Etasje

+2.65
2. Etasje

+0.00
1. Etasje

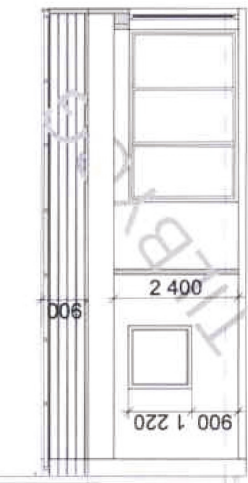

MOTTATT
~3 DES. 2012


1:100 Snitt A

+8.30
4. Tak

+5.30
3. Etasje

+2.65
2. Etasje

+0.00
1. Etasje

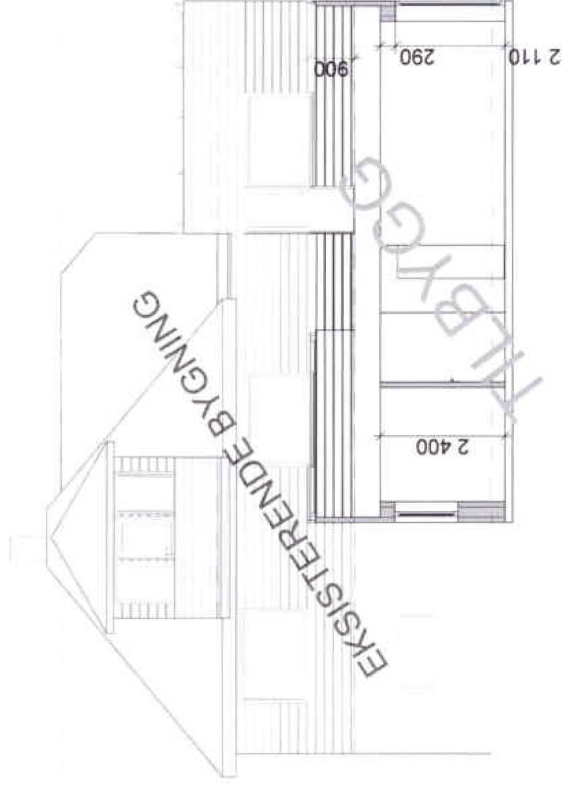

+8.30
4. Tak


+5.30
3. Etasje

+2.65
2. Etasje


+0.00
1. Etasje

1:100 Snitt B

Index	Dato	Beskrivelse	Sign.	Kontr.
Projektt:	15/472			
Tilskrevet:				
Prosjektleder:				
© Alle rettigheter tilhører utleverer. Kopiering eller bruk av disse tegningene er forbudt uten skriftlig samtykke. Tegning: Snitt A og B Dato: 15.10.2012 Målestokk: 1:100 Tegningens: A30-1				

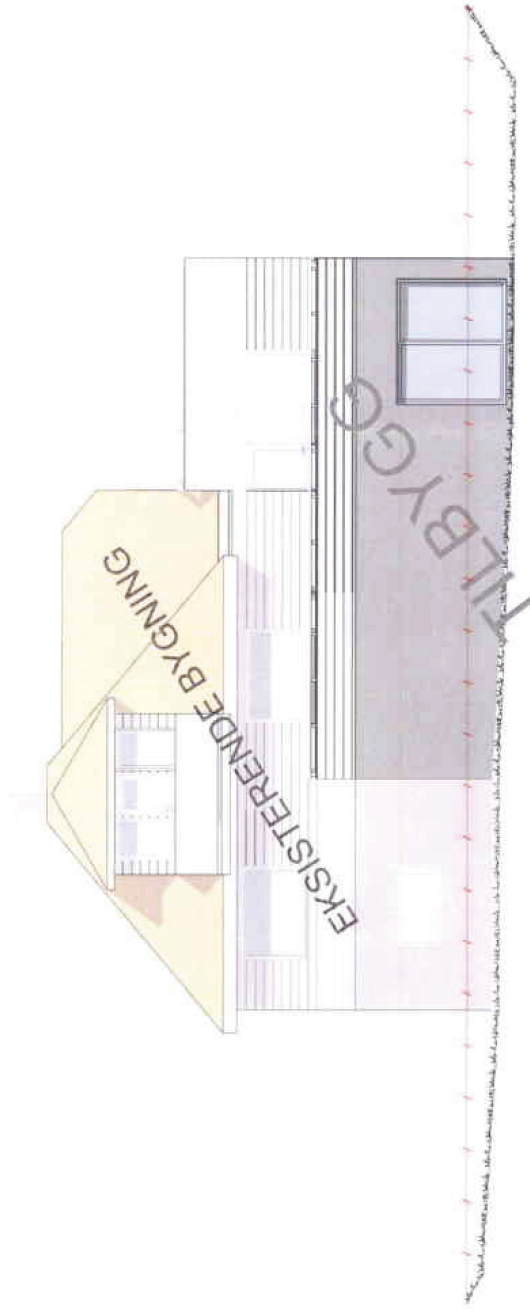

1:100 Fasade Vest

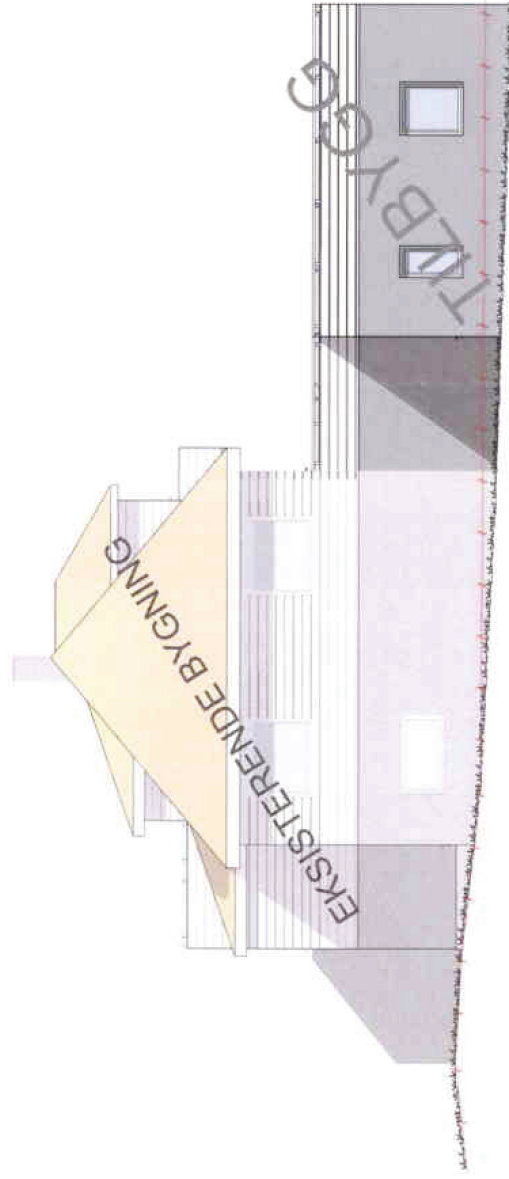


1:100 Fasade Nord

MOTTATT


~ 3 DES. 2012

Idr. Dato	Beskrivelse	Sign	Kontor
Prosjekt:	15/472		
Tilskrevet:	Oddny Espedal		
Prosjektperiode:			
Tveit Hus			
<p>Alle tegninger utarbeidet utarbeidet for prosjektet, kopiering eller bruk av disse tegningene er forbudt uten skriftlig samtykke</p>			
<p>Date: 15.10.2012</p>			
<p>Tegning: Fasade Nord og Vest</p>			
<p>Målestokk: 1:100</p>			
<p>Tegningsnr.: AMG-1</p>			

MOTTATT
- 3 DES. 2012

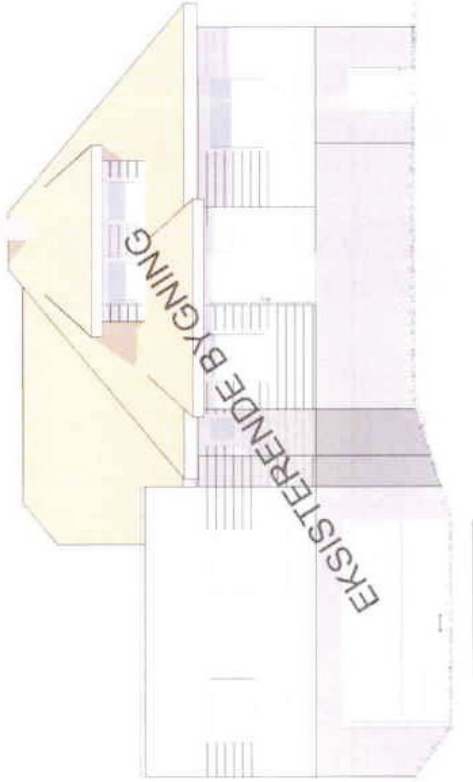

1:100 Fasade øst

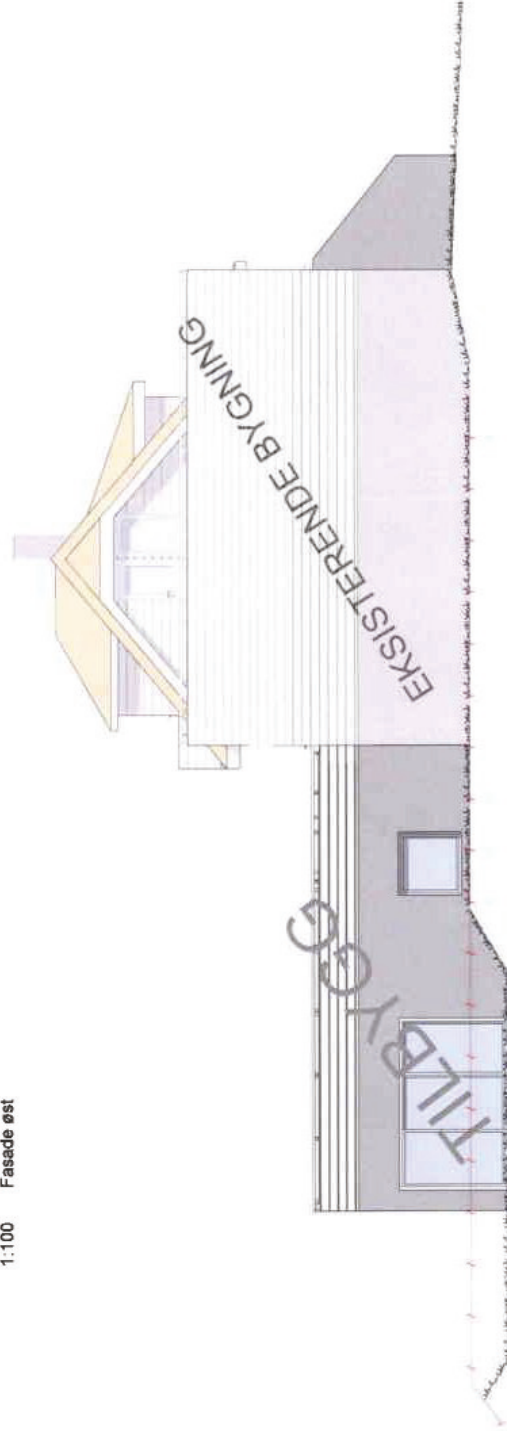

1:100 Fasade Sør

Index Dato	Beskrivelse	Sign	Kontor
Prosjekt:	15/472		
Tilbehør:	Oddry Espedal		
Prosjektleder:	Tveit Hus		
© Alle rettigheter tilhører utførerne for prosjekteringen. Kopiering eller bruk av disse tegningene er forbudt uten skriftlig samtykke			
Dato:	15.10.2012		
Målestokk:	1:100		
Tegning:	Fasade Sør og Øst		
Tegningnr.:	A40-2		