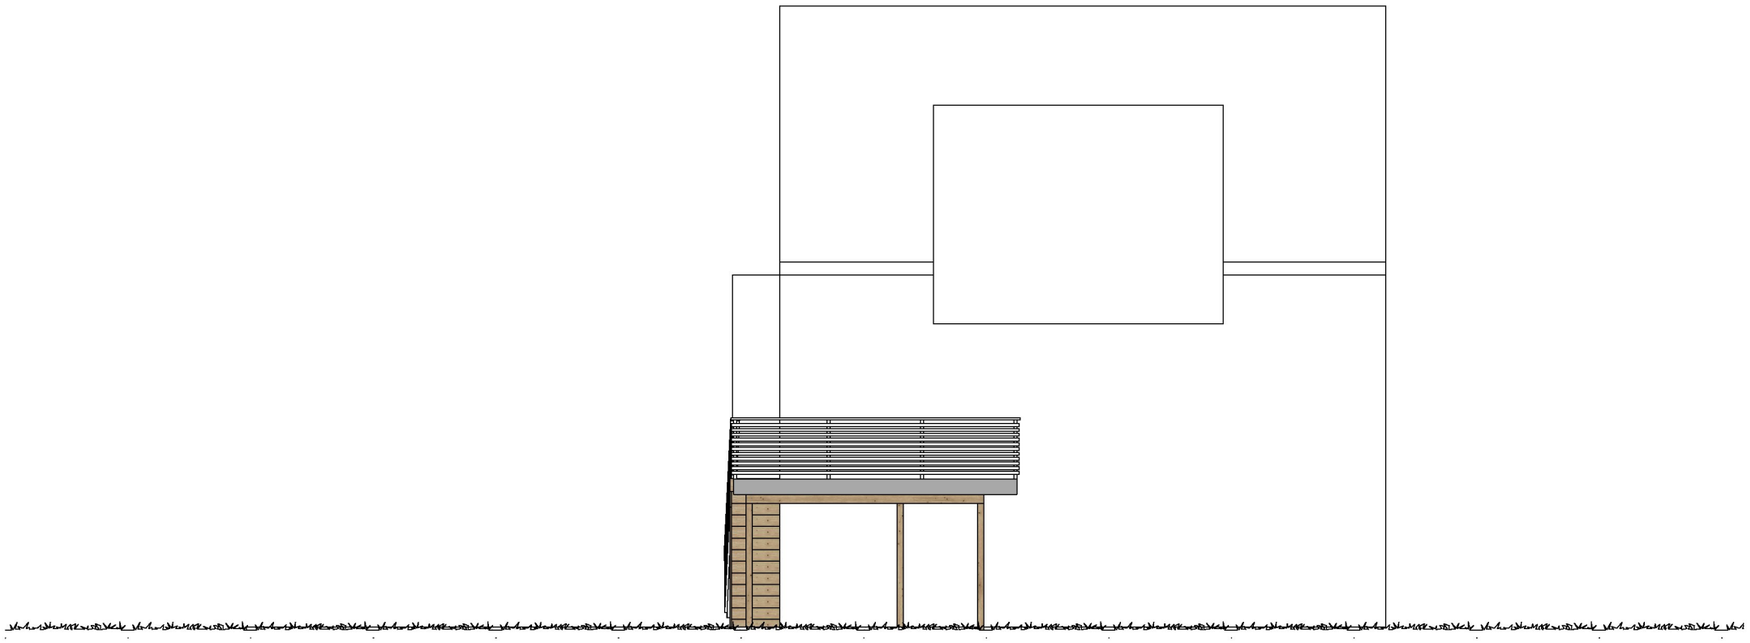

1:100 Fasade Sydøst

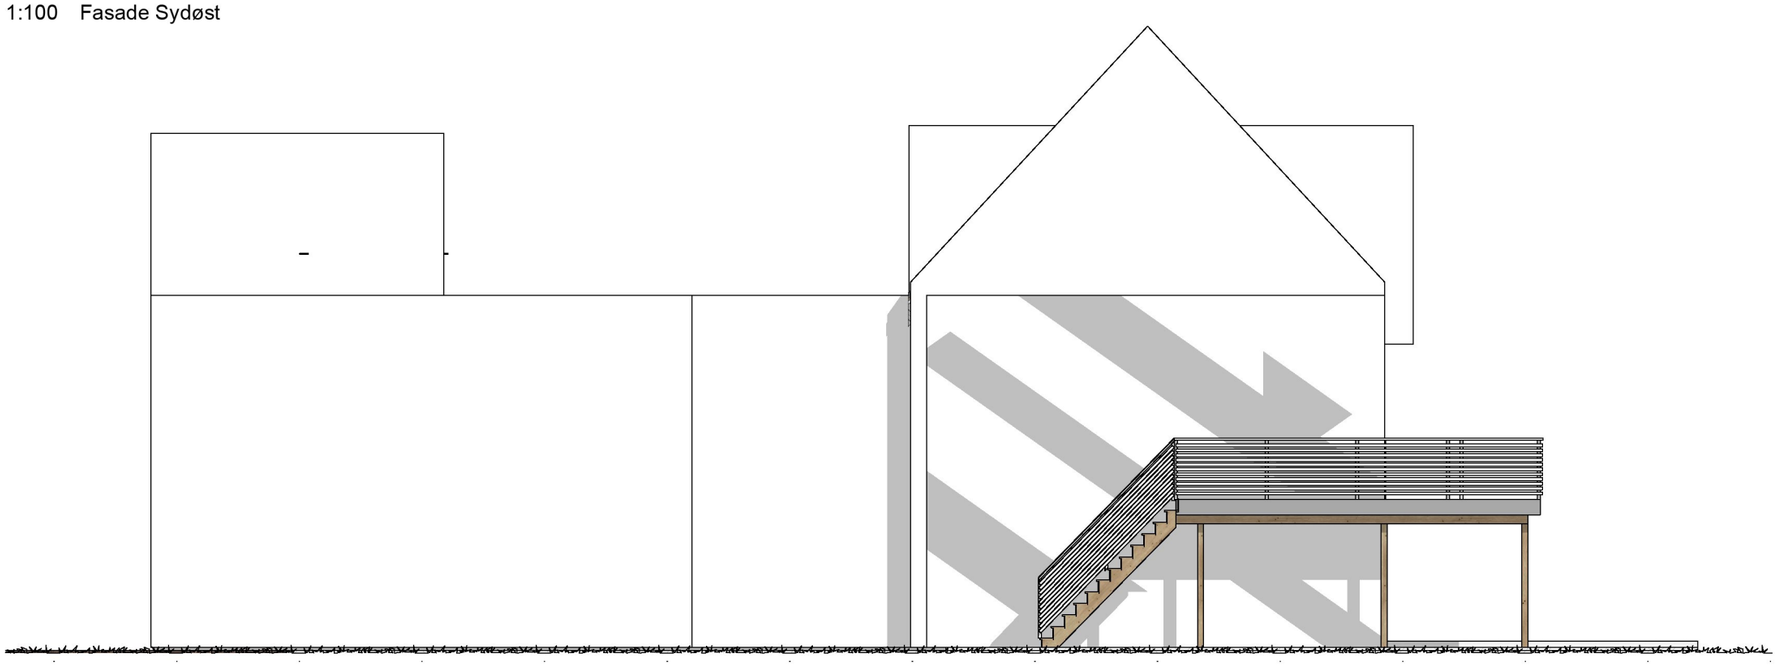

1:100 Fasade Sydvest

Tegningsnr..	Revisjon nr..
A40-1	

Type tegning
Fasade Sydvest og Nordvest

Rev	Nr	Beskrivelse	Dato	Sign	Kontr
A	1	justering kunde og endre str. vinduer	30.01.23	DKF	

Lokalisering:

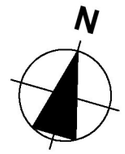

RABLA
DIN TEGNING
OG SØKNAD

Fase
Plantegninger

Tiltakshaver
Ida og Stian Nilsen

Prosjekt
Plantegninger
Snartabergvegen 13
4270 Åkrehamn

Filnavn
2330 Ida og Stian Nilsen 02.05.23.pln

Dato
30.01.23

Målestokk
1:100

Kontroll utførende

Gnr./Bnr./Festenr..:
15/630

Sign..

Kontroll

Prosjektnr..:
2330

Tegningsnr..:
A40-1

Prosjektnr.. for prosjekterende/lev.

Type tegning:
Fasade Sydvest og Nordvest

BIM med ARCHICAD 26 NOR Filplassering: C:\Users\Rabla AS\OneDrive - rabla.no\05 Kundeprosjekter\2330 Byggsmart (Ida og Stian Nilsen)\2330 Ida og Stian Nilsen 02.05.23.pln

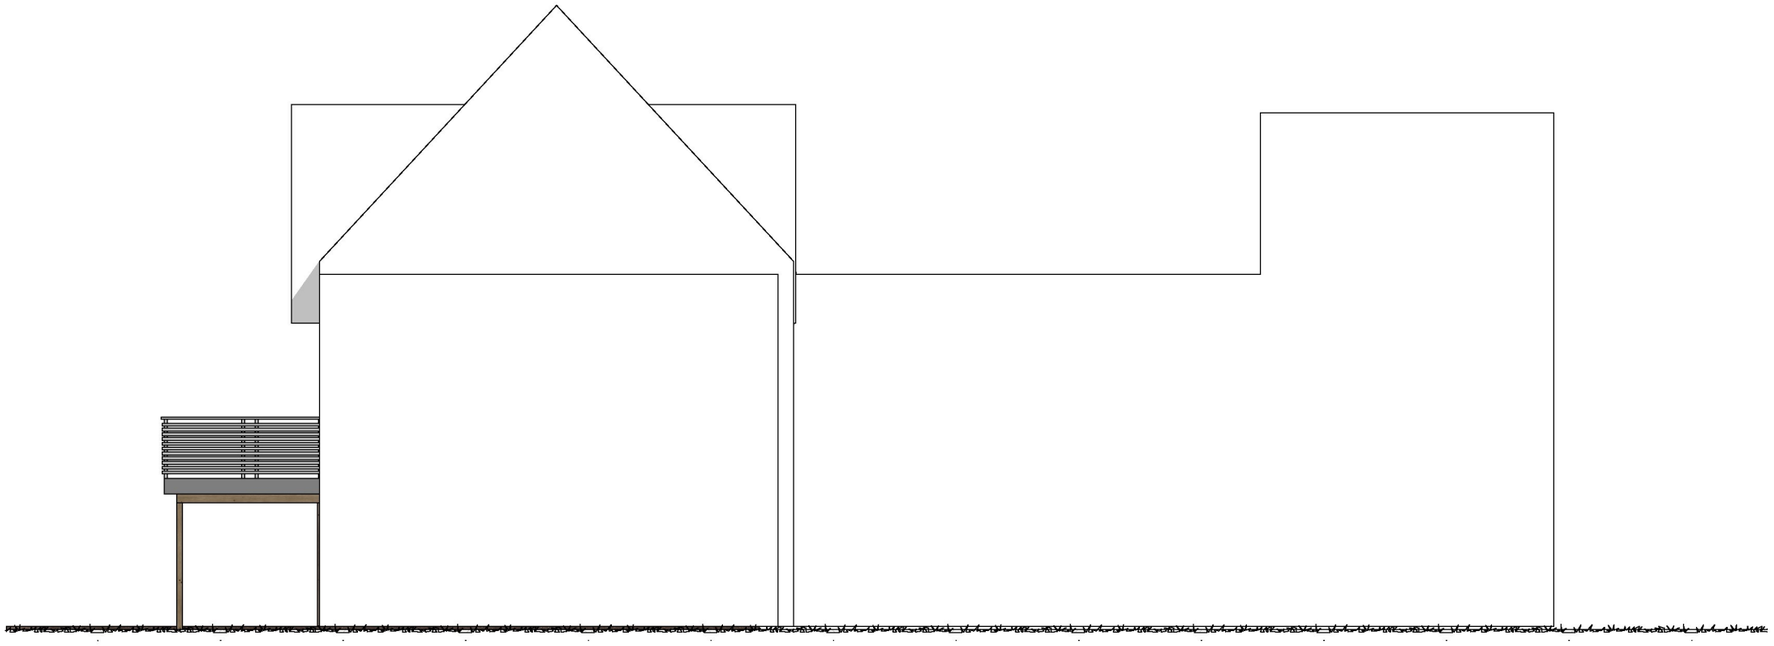

1:100 Fasade Nordøst

Tegningsnr..	Revisjon nr..
A40-2	

Type tegning
Fasade Nordøst og Sydøst

Rev	Nr	Beskrivelse	Dato	Sign	Kontr
A	1	justering kunde og endre str. vinduer	30.01.23	DKF	

Lokalisering:

N

RABLA
DIN TEGNING
OG SØKNAD

Fase
Plantegninger

Tiltakshaver
Ida og Stian Nilsen

Prosjekt
Plantegninger
Snartabergvegen 13
4270 Åkrehamn

Filnavn
2330 Ida og Stian Nilsen 02.05.23.pln

Dato
30.01.23

Målestokk
1:100

Kontroll utførende

Gnr./Bnr./Festenr..:
15/630

Sign.. | Kontroll

Prosjektnr..:
2330

Tegningsnr..:
A40-2

Prosjektnr.. for prosjekterende/lev.

Type tegning:
Fasade Nordøst og Sydøst