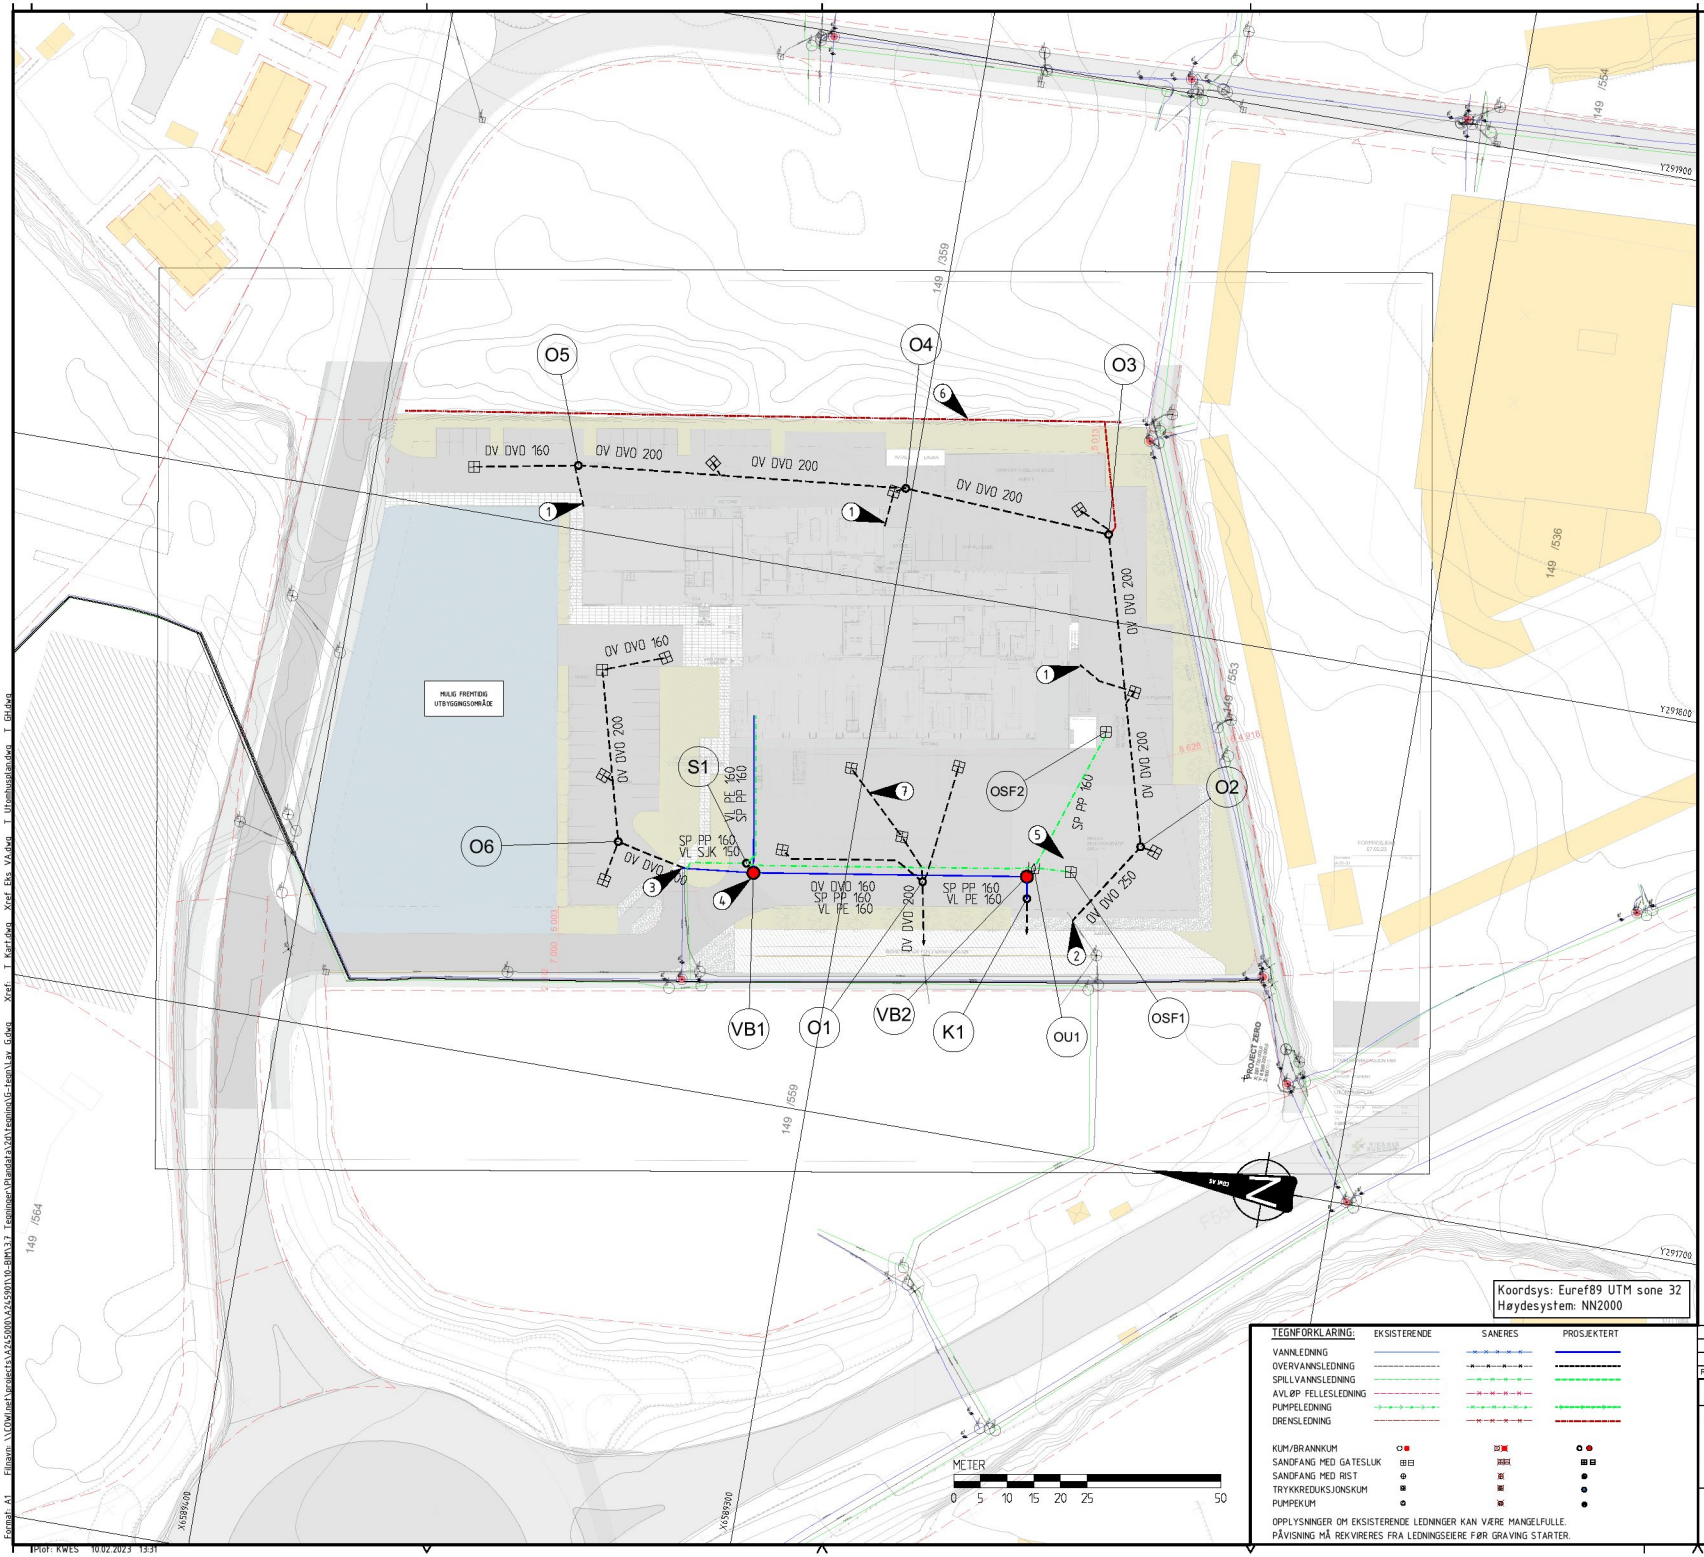

Koordsys: Euref89 UTM sone 32
Høydesystem: NN2000

MERKNADER:

ALT OVERVANN I OMRÅDET SKAL FORDRØYEST FØR INNSLIPP TIL KOMMUNALT NETT, MED UNNTAK LITE OMRÅDE I NORD.

1. STIKK TIL TAKNEDLØP
2. TILKOPLINGSPUNKT OV - DETTE SKAL FORDRØYES
3. TILKOPLINGSPUNKT OV - DETTE TRENGER IKKE Å FORDRØYES
4. TILKOPLINGSPUNKT V OG SP. UNNGÅR LEDNINGSTRASE I MULIG FREMTIDIG UTBYGGINGSOMRÅDE
5. ØVINGSOMRÅDE, BETONGPLATTING 5X10M MED LOKALT FALL MOT OLJEUTSKILLER
6. DRENSGRØFT. BEHOV AVKLARES.
7. ALLE SANDFANGSLEDNINGER Ø160 PVC

TEGNFORKLARING:

	EKSISTERENDE	SANERES	PROSJEKTERT
VANNLEDNING			
OVERVANNSLEDNING			
SPILLVANNSLEDNING			
AVLØP FELLESLEDNING			
PUMPELEDNING			
DRENSLEDNING			
KUM/BRANNKUM			
SANDFANG MED GATESLUK			
SANDFANG MED RIST			
TRYKKREDUKSJONSKUM			
PUMPEKUM			

OPPLYSNINGER OM EKSISTERENDE LEDNINGER KAN VÆRE MANGELFULLE. PÅVISNING MÅ REKVIRERES FRA LEDNINGSEIERE FØR GRAVING STARTER.

Rev.	Dato	Revideringen gjelder	Nr.	Saksb.	Sidem.k.	Oppdr.a.

KARMØY KOMMUNE

INTERKOMMUNAL BRANNSTASJON RAGLAMYR
VANN, AVLØP OG OVERVANN

VA-PLAN

Tegnet av	KWES
Saksbehandler	ADLO
Sidemannskontr.	ADLO
Oppdragsansvarlig	
Fag	VA
Målestokk	1:500 (A1)
Dato	10.02.2023
Oppdragsnr.	A245901
Status	FORPROSJEKT
Tegning nr.	GH01
Rev.	

COWI

Format: A1 Filnavn: \\COWI.net\projects\A245000\A245901\00-BIM\37 Tegninger\Plandata\VA\Tegninger\G-Tegn\Lay: GH01.dwg Xref: T Kart.dwg Xref: Eks VA.dwg T Utenhusplan.dwg T GH.dwg
Plot: KWES 10.02.2023 13:31