



Karmøy kommune


Situasjonskart

Eiendom: 22/13
Adresse: Nordre Ferkingstadveg 45
Dato: 08.05.2023
Målestokk: 1:500



UTM-32

Eiendomsgr. nøyaktig <= 10 cm	Eiendomsgr. mindre nøyaktig >200<=500 cm	Eiendomsgr. omtvistet	Hjelpelinje vannkant
Eiendomsgr. middels nøyaktig >10<=30 cm	Eiendomsgr. lite nøyaktig >=500 cm	Hjelpelinje veikant	Hjelpelinje fiktiv
Eiendomsgr. mindre nøyaktig >30<=200 cm	Eiendomsgr. uvis nøyaktighet	Hjelpelinje punktfasta	

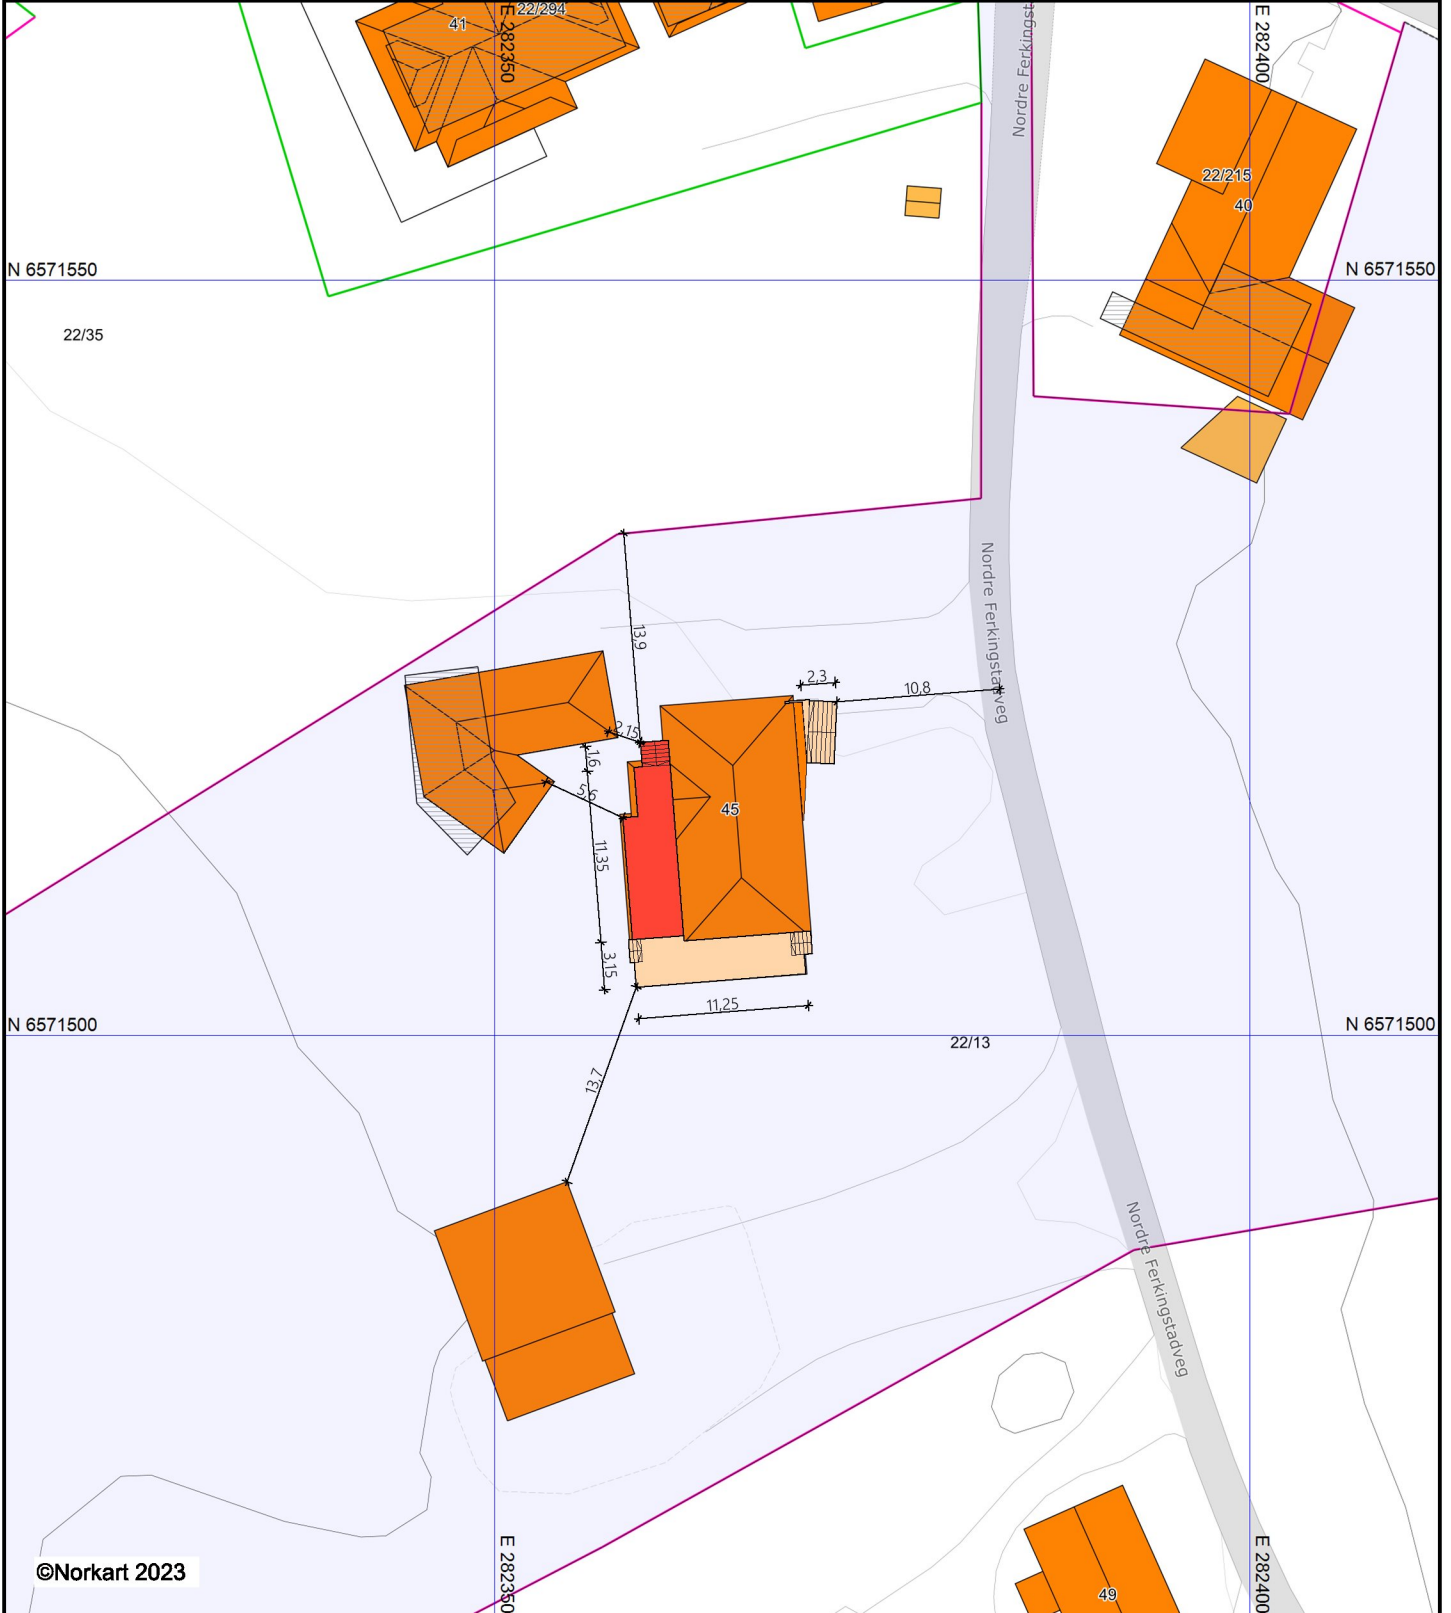

©Norkart 2023

- 1) Det tas forbehold om feil i kartgrunnlaget
- 2) Ved utskrift fra PDF-fil kan målestokken bli unøyaktig



Prosjekt:
Tilbygg og fasadeendring

Tegningsnr.:
123005-001

Type tegning:
Situasjonsplan

Sign:
CH

Status:
Søknadstegning