


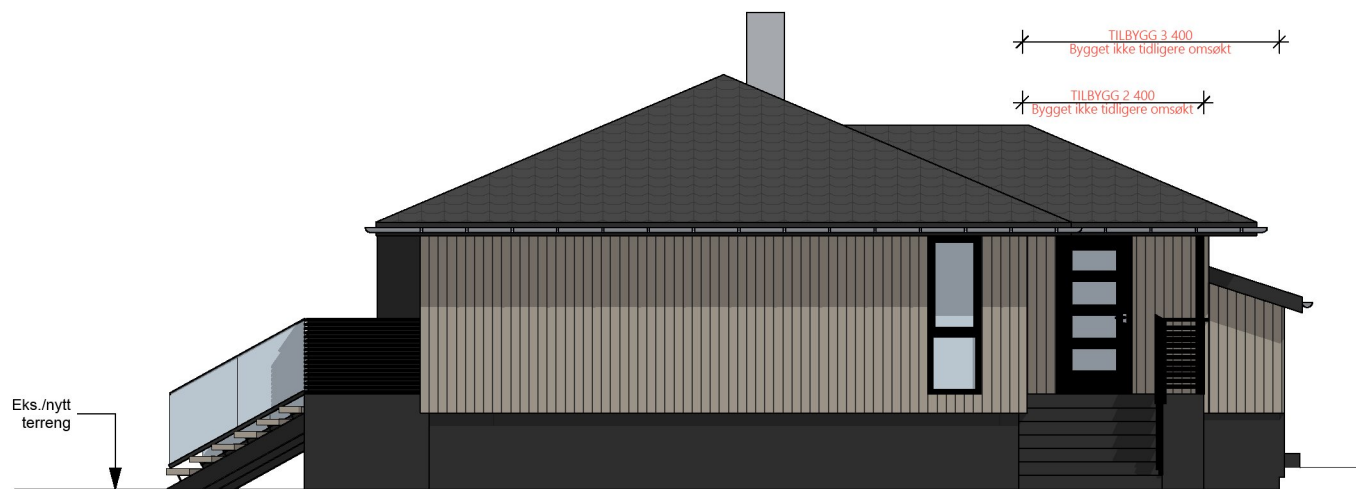

FASADE MOT SØR




FASADE MOT ØST




FASADE MOT NORD



FASADE MOT VEST

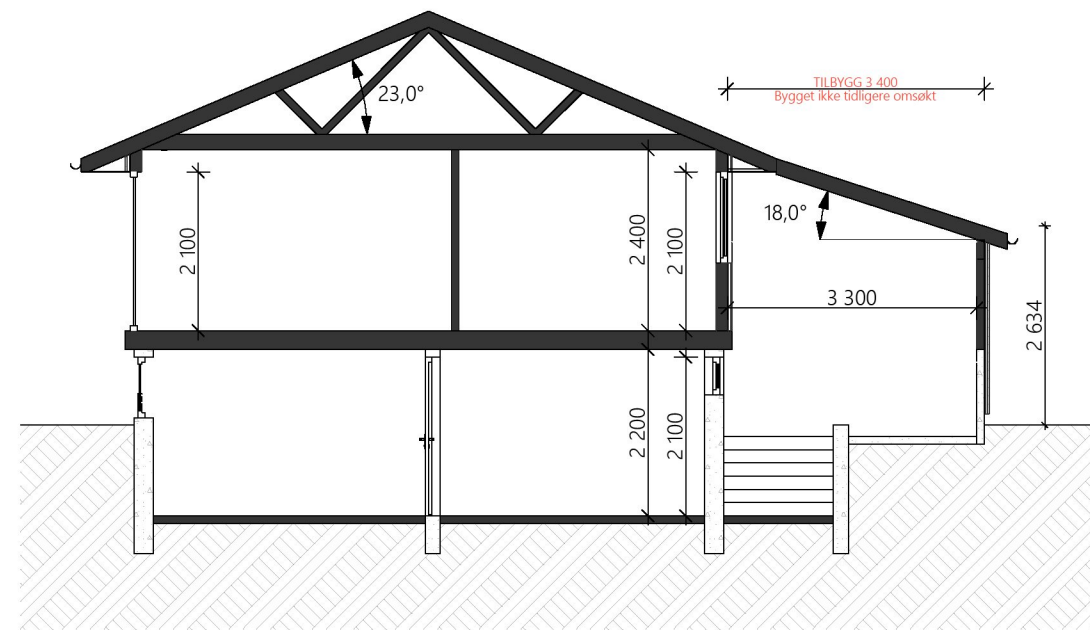

SNITT A-A

Rev	Beskrivelse	Dato	Sign	Kontr
A	Markert tilbygg, Søknadstegning	11.05.23	CH	
				
Vestre Karmøyveg 397B 4270 Akrehamn TLF: 52 84 60 90 post@boligleverandoren.no Org. nr. 970973443				
Prosjekt: Tilbygg og fasadeendring		Prosjektnr: 123005		Sign: CH
Tiltakshaver: BirgitteHansen & JensTangen		Målestokk: 1:100		Dato: 09.03.2023
Type tegning: Snitt & Fasader		Status: Søknadstegning		Tegningsnr.: 123005-111-A
© Alle rettigheter tilhører Boligleverandøren AS, kopiering eller bruk av disse tegningene er forbudt uten skriftlig samtykke				Gnr./Bnr./Festenr.: 22/13