


Merknad: Tegning med forbehold, mål og arealer kan avvike, må kontrolleres og prosjekteres

Fasade Nord

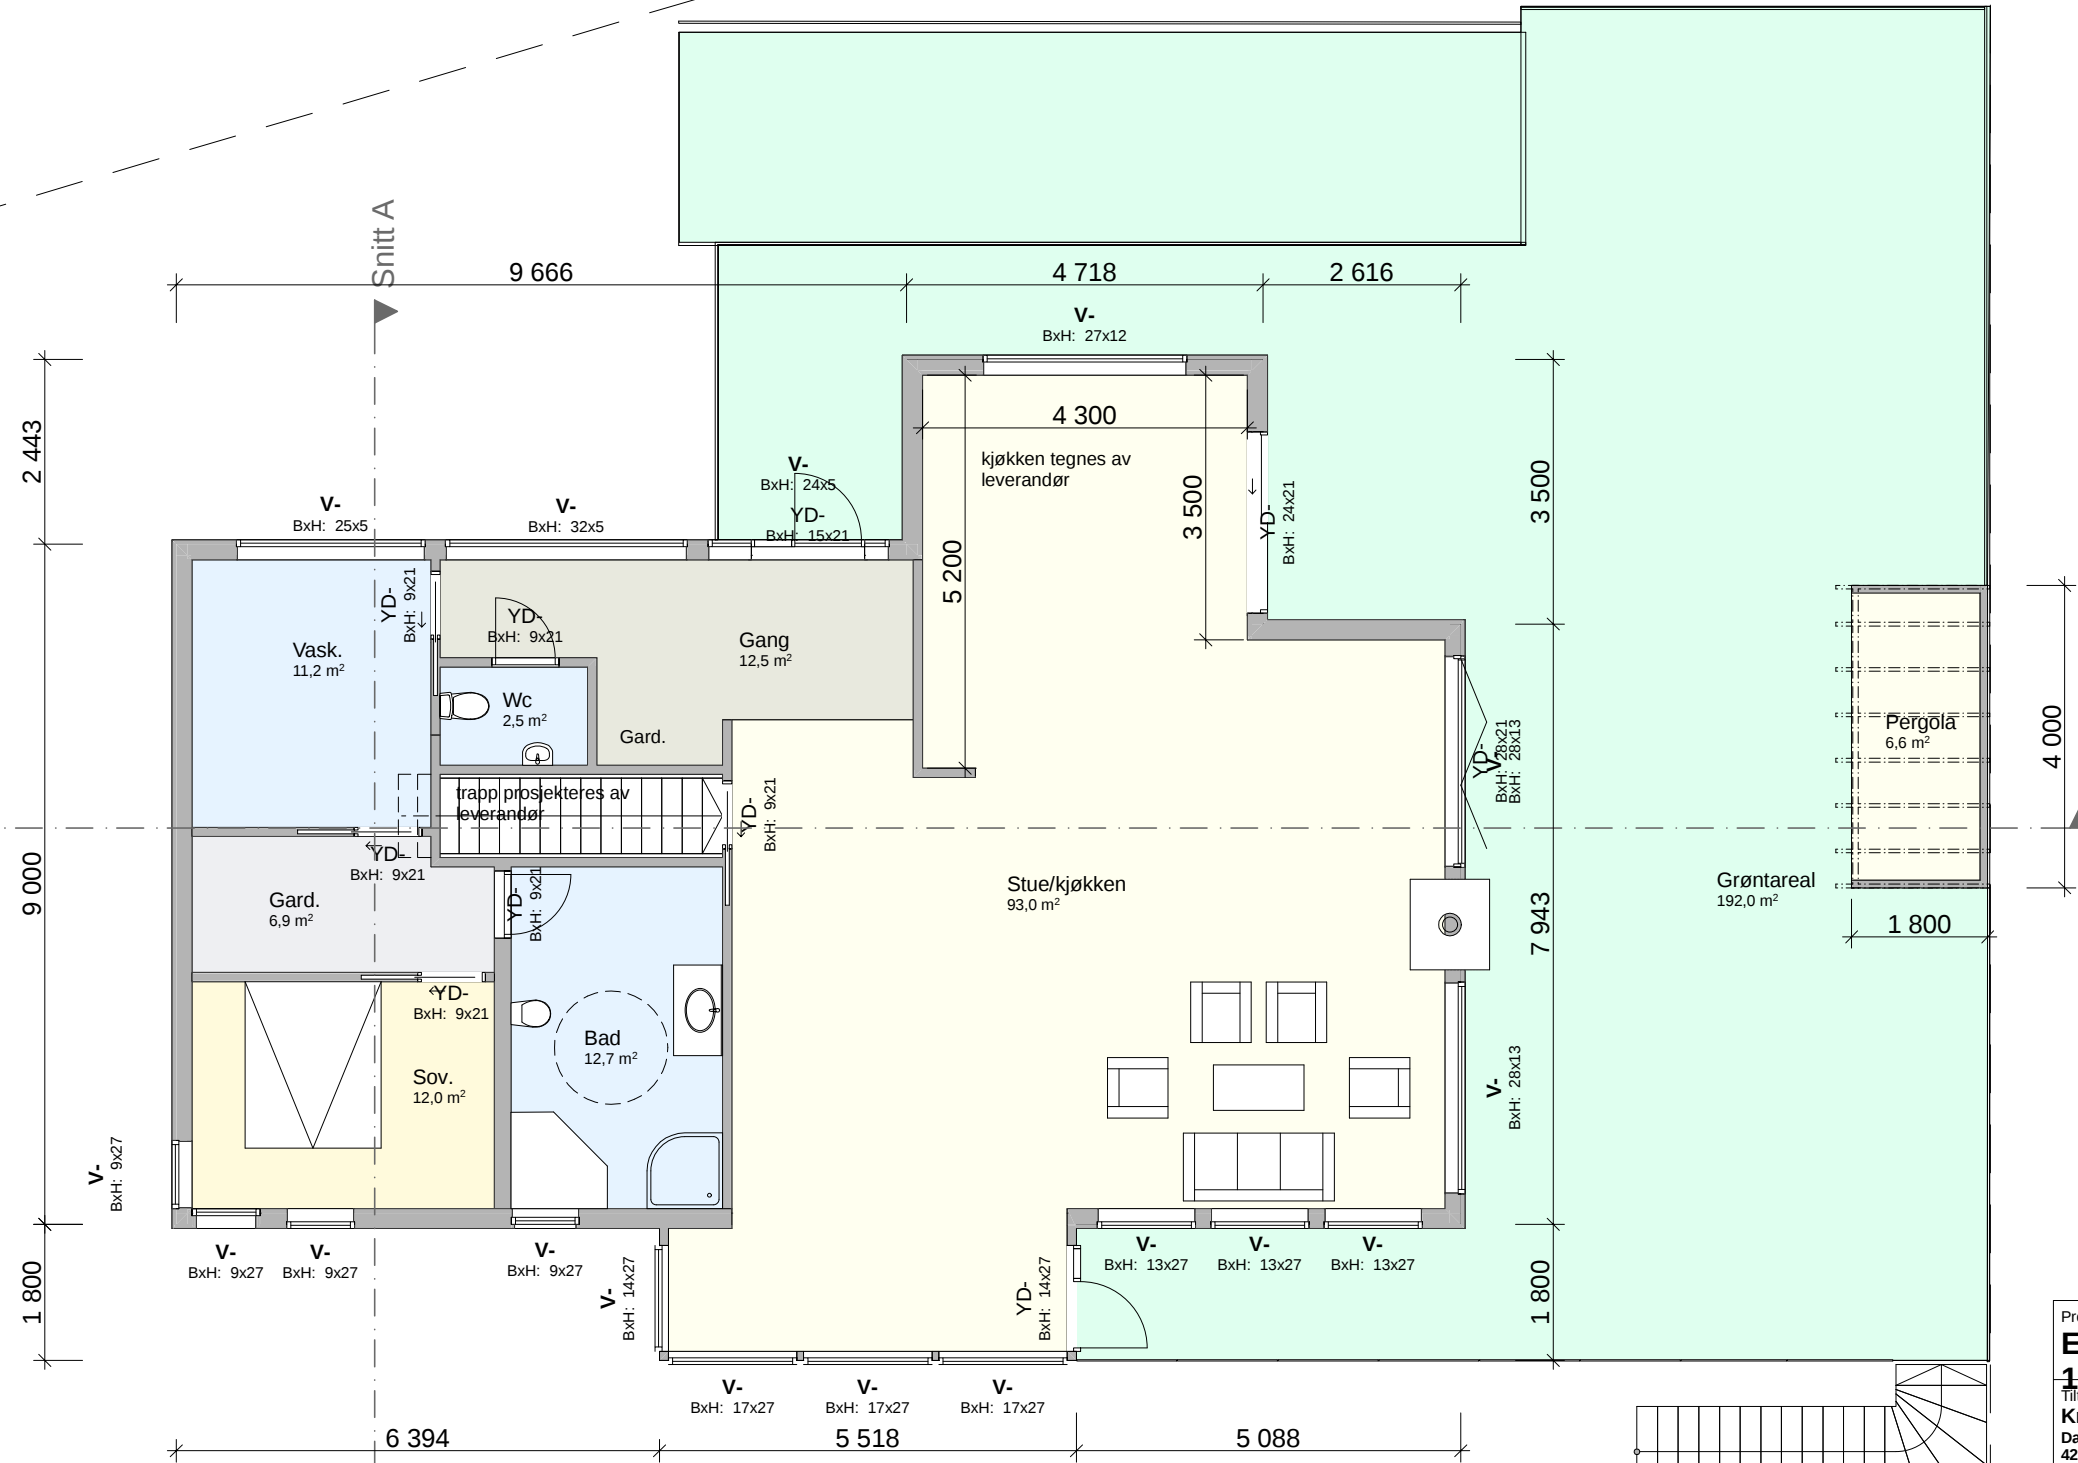

HOVEDPLAN

BYA bolig = 171,7m2
Eks. naust 25m²
Sum BYA = 196,7m2

BRA bolig 2 etg = 160,0m2
BTA bolig 2 etg = 176,0m2

Prosjekt: Erstatningsbolig Dalstrevegen 112	Kontroll prosjekt: Sign.: Kontroll:
Tilfakshaver: Kristin og Jarle Vikingstad Dalsvågvegen 80 4260 Torvastad	Gnr./Bnr./Festnr.: 137/30
Prosjekterende: North Ark As Fleslandvegen 59 A 4291 Kopervik	
© Alle rettigheter tilhører utførende for prosjektering, kopiering eller bruk av disse tegningene er forbudt uten skriftlig samtykke	Dato: 2022
Tegning: Hovedplan i A3 format	Målestokk: 1:100
	Tegningsnr.: A20-02
	Rev.: .