



Karmøy kommune


Situasjonskart

Eiendom: 47/289
Adresse: Dr. Tvedts veg 8
Dato: 15.12.2022
Målestokk: 1:500



UTM-32

- Eiendomsgr. nøyaktig <= 10 cm
- Eiendomsgr. mindre nøyaktig >200<=500 cm
- Eiendomsgr. omtvistet
- Hjelpelinje vannkant
- Eiendomsgr. middels nøyaktig >10<=30 cm
- Eiendomsgr. lite nøyaktig >=500 cm
- Hjelpelinje veikant
- Hjelpelinje fikktiv
- Eiendomsgr. mindre nøyaktig >30<=200 cm
- Eiendomsgr. uvisst nøyaktighet
- Hjelpelinje punktfinste

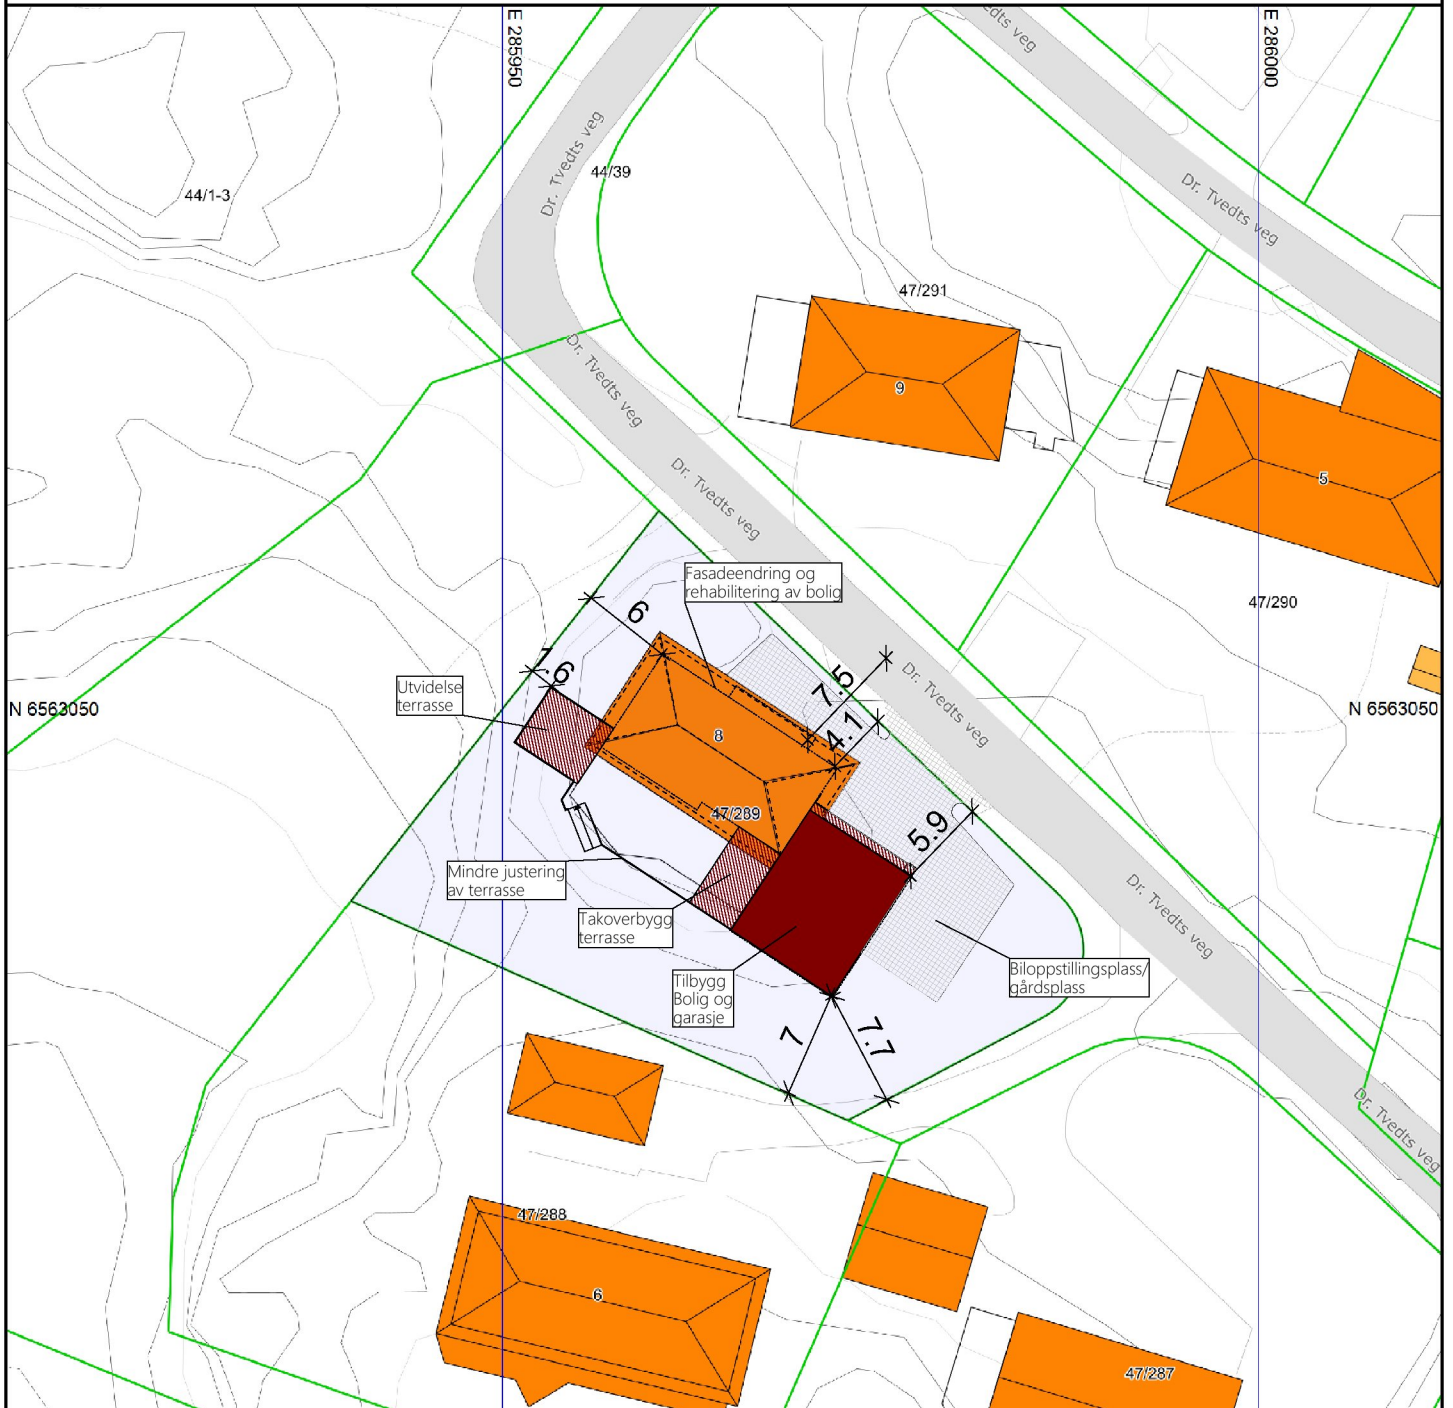

N 6563000

©Norkart 2022

- 1) Det tas forbehold om feil i kartgrunnet
- 2) Ved utskrift fra PDF-fil kan målestokken bli unøyaktig

REV.	ANT.	REVIDERINGEN GJELDER	SIGN.	DATO
		Tiltakshaver: Jens Kristian Melhus		DATO 16.12.2022
		Byggeplass: Dr. Tvedts veg 8	TEGN. Olav	
		Kommune: Karmøy	MÅL 1 : 500	
		GNR: 47 BNR: 289	PROSJ.NR. 750622	