FASADE SØR

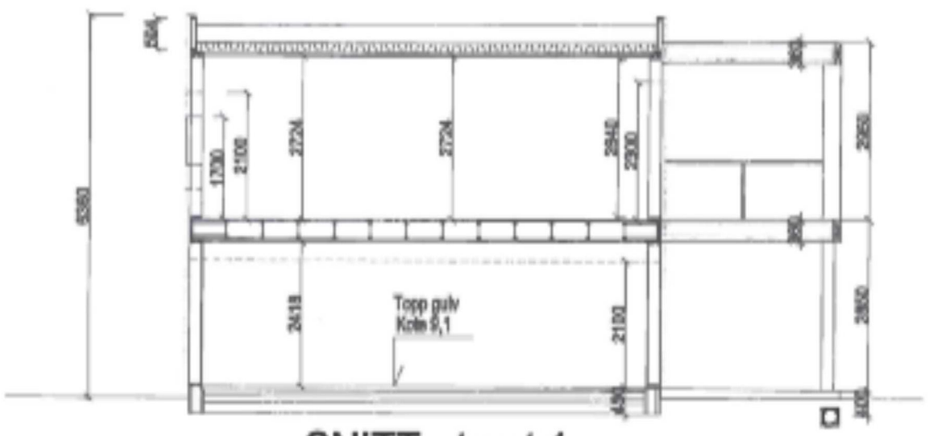

SNITT - tomt 1

FASADE VEST

Rev.	Rev. gjelder:	Dato:	Sign.
B	Ytterdør utvendig bod.	08.12.16.	RAO
A	Søknadstegning for byggesøkning og Husbank.	08.10.16.	RAO

Stjerte dør, vinduemanlegg etc. er ikke tegt. i hovpls.

Bebygd areal: BYA:	328,6m2			
Brutto areal : BTA:	520,1m2			
	Leil.1	Leil.2	Leil.3	Leil.4
Hovedetasje	80,7	80,4	80,4	80,7
Underetasje	54,3	54,1	54,1	54,3
Totalt BRA	115,0	114,5	114,5	115,0
Carport	22,2	22,2	22,2	22,2
Største lengde= 34,06m				
Største bredde= 10,80m				

Type 3
(Rekkehus m/carport)

Trygve J. Sjøen Prosjekt AS
Postboks 33
4296 Åkrehamn
52845050

FASADER & SNITT

Tomt : BK-01 nr.: 1 - 4
Stongtunet, Åkrehamn
15 / 59
KARMØY

Trygve J. Sjøen AS

1 : 100
26.09.14.
R.A.Olsen

Stong type - 3

Denne tegningen tilhører Trygve J. Sjøen A/S og kan kun anvendes ved firmaets samtykke.

TRYGVE J. SJØEN A/S
Postboks 33
4296 Åkrehamn
Tel 52 84 50 50 Fax 52 84 50 60
Internet: WWW.trygve-sjoen.no
E-post : Post@trygve-sjoen.no

Låssenteret
Glass & Låsservice

Fasade Sør Fasade Vest		Prosjekt: 15/2465
		Ark St: A3
Denne tegning er G&L HGSD AS sin eiendom. Bruken av denne tegning er avtalt med mottaker av tegning.	Sissel Vikra - Stongtunet 14	Tegnet av: Dagfinn Hagen
		Målestokk: 1:100