



Tjørnahaugvegen 39

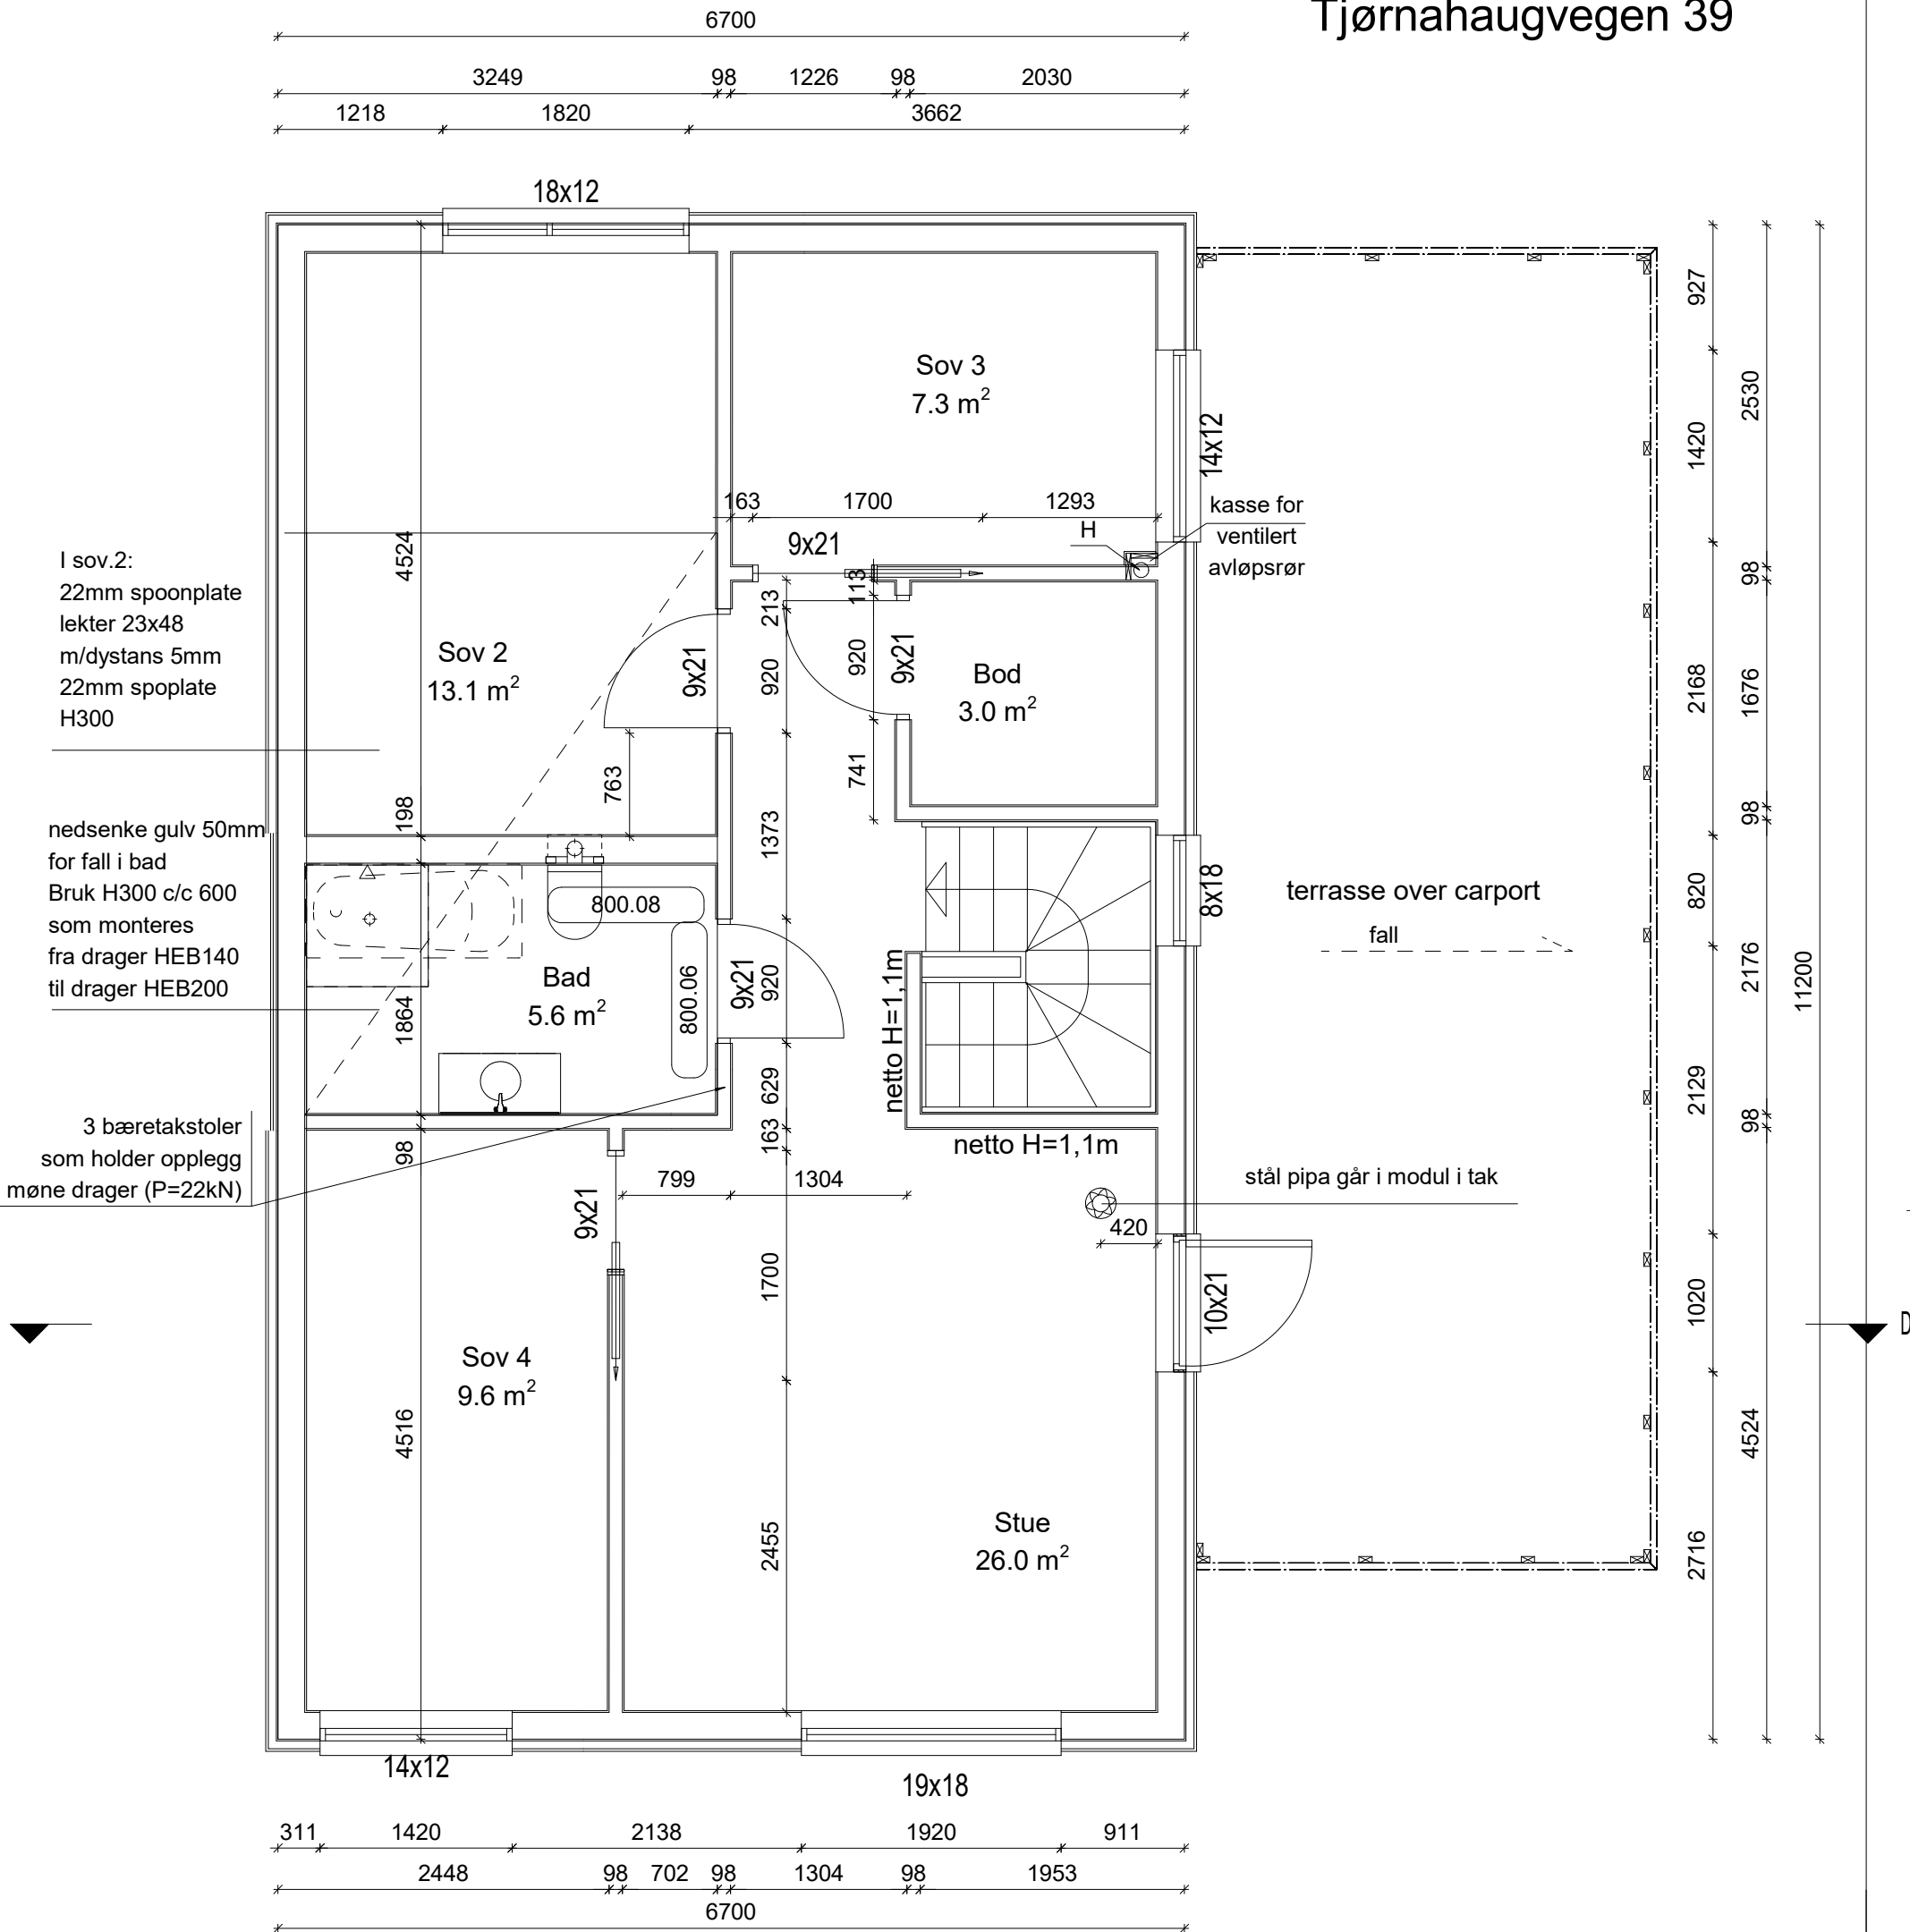

SKISSEFORSLAG	<input type="checkbox"/>	Tegning: Plan 2 etg	Målestokk: 1:50	Rev.: Dato: 16.05.2023
HUSBANK	<input type="checkbox"/>	Prosjekt: _46542_39	Kommune: Karmøy Gnr/Bnr: 123 / 252	
BYGGESØKNAD	<input type="checkbox"/>	Tiltakshaver: BergeSag og Trelast AS		
SALG	<input checked="" type="checkbox"/>	Adresse: Tjørnahaugvegen 39 tomt BK6 Lyngtunet		
SEKSJONERING	<input type="checkbox"/>	Kontakt: BST/AG/98229304 / * Tegn/konst: MK / 98229304		
ARBEIDSTEGNING	<input checked="" type="checkbox"/>	© Tegningene er omfattet av åndsverkløvens bestemmelser og er vernet åndsverk i henhold til åndsverkløves paragraf 1. Uten særskilt avtale med Berge Sag AS er enhver eksemplarfremstilling og tilgjengeliggjøring, i opprinnelig eller endret skikkelse, ulovlig utnyttelse.		