



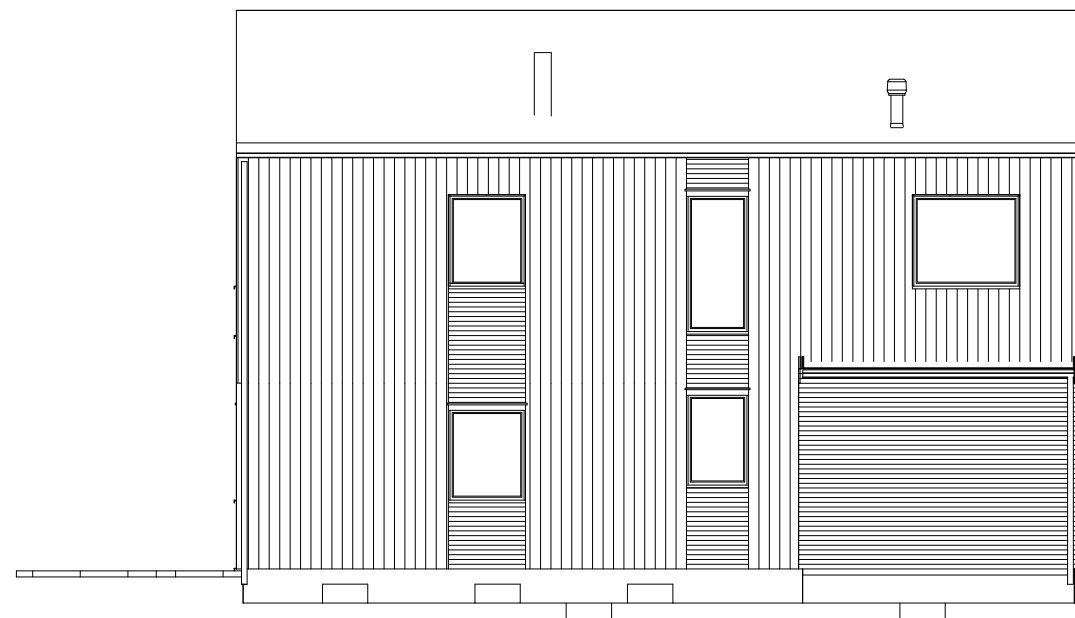


Fasade mot nord-vest

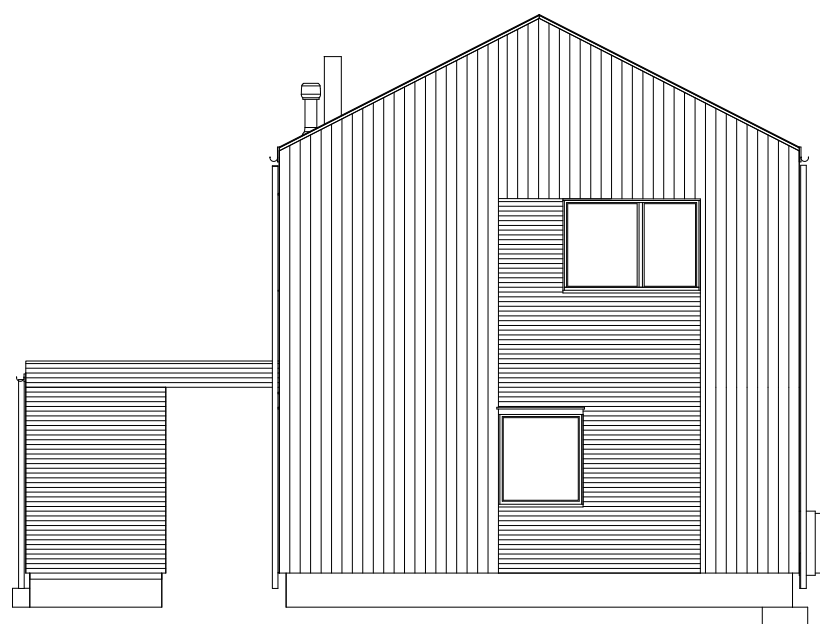

Fasade mot nord-øst



Fasade mot sør-øst

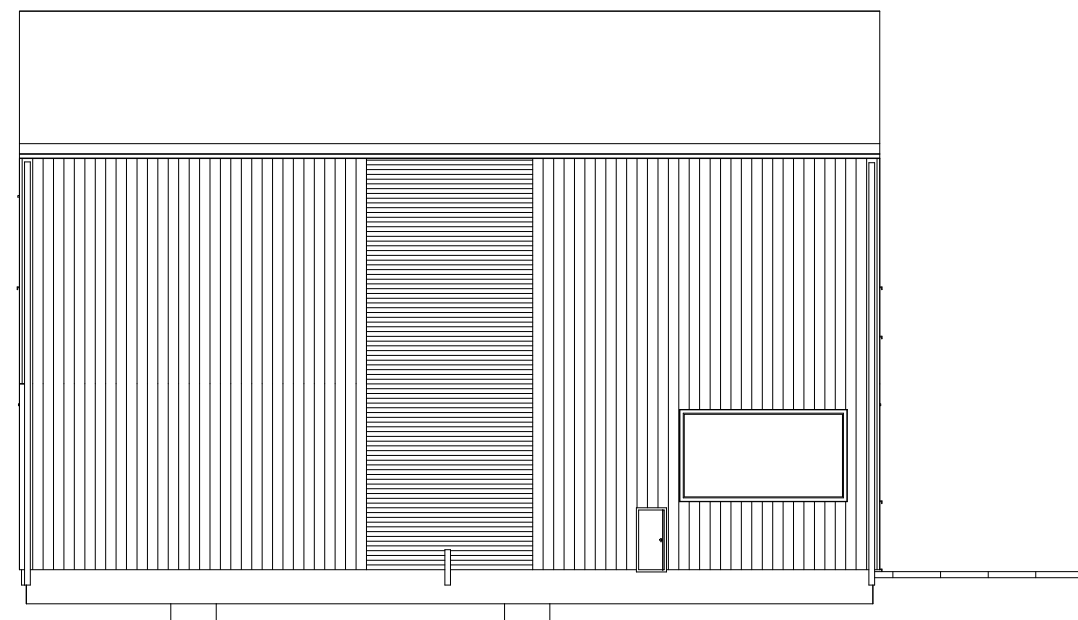

Fasade mot sør-vest

hus 1, 2 og 3

SKISSEFORSLAG <input type="checkbox"/>	Tegning: FASADER	Målestokk: 1:100	Rev.: Dato: 06.01.2021
HUSBANK <input type="checkbox"/>	Prosjekt: _46542_4_A arbeidstegning	Kommune: Karmøy	
BYGGESØKNAD <input type="checkbox"/>	Tiltakshaver: BergeSag og Trelast AS	Gnr/Bnr: 123 / 181	
SALG <input type="checkbox"/>	Adresse: Tjørnahaugvegen HUS 1-2-3 tomt BK6 Lyngtunet		
SEKSJONERING <input type="checkbox"/>	Kontakt: BST/AG/98229304 / *		
ARBEIDSTEGNING <input checked="" type="checkbox"/>	Tegn/konst: MK / 98229304	<small>© Tegningene er omfattet av åndsverklovens bestemmelser og er vernet åndsverk i henhold til åndsverkloves paragraf 1. Uten særskilt avtale med Berge Sag AS er enhver eksemplarfremstilling og tilgjengeliggjøring, i opprinnelig eller endret skikkelse, ulovlig utnyttelse.</small>	