



HENVISNINGER:			

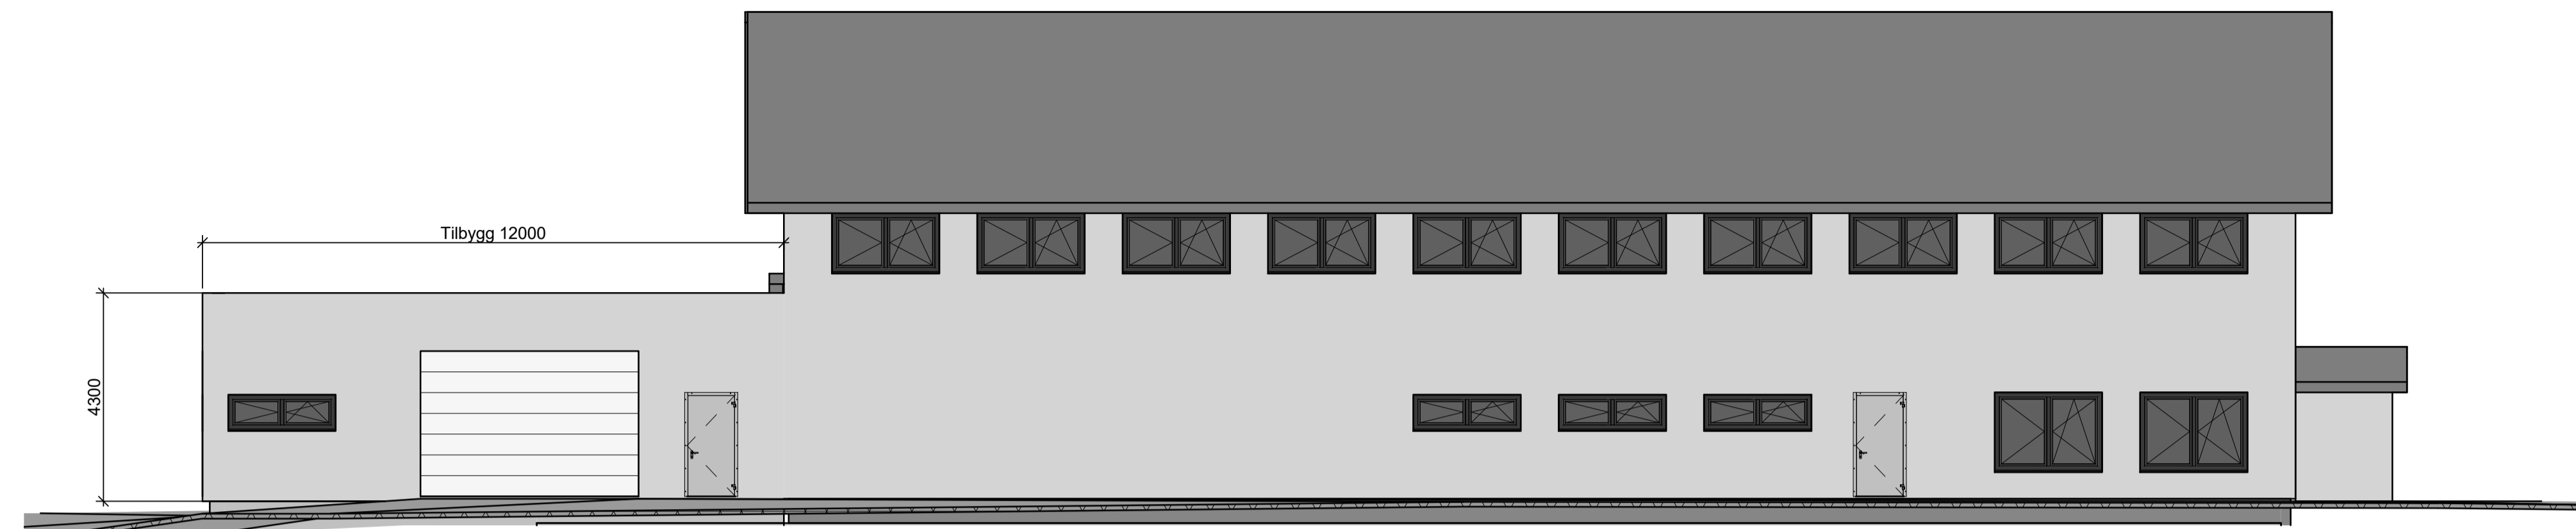

Fasade mot Sør
1 : 100



Fasade mot Nord
1 : 100

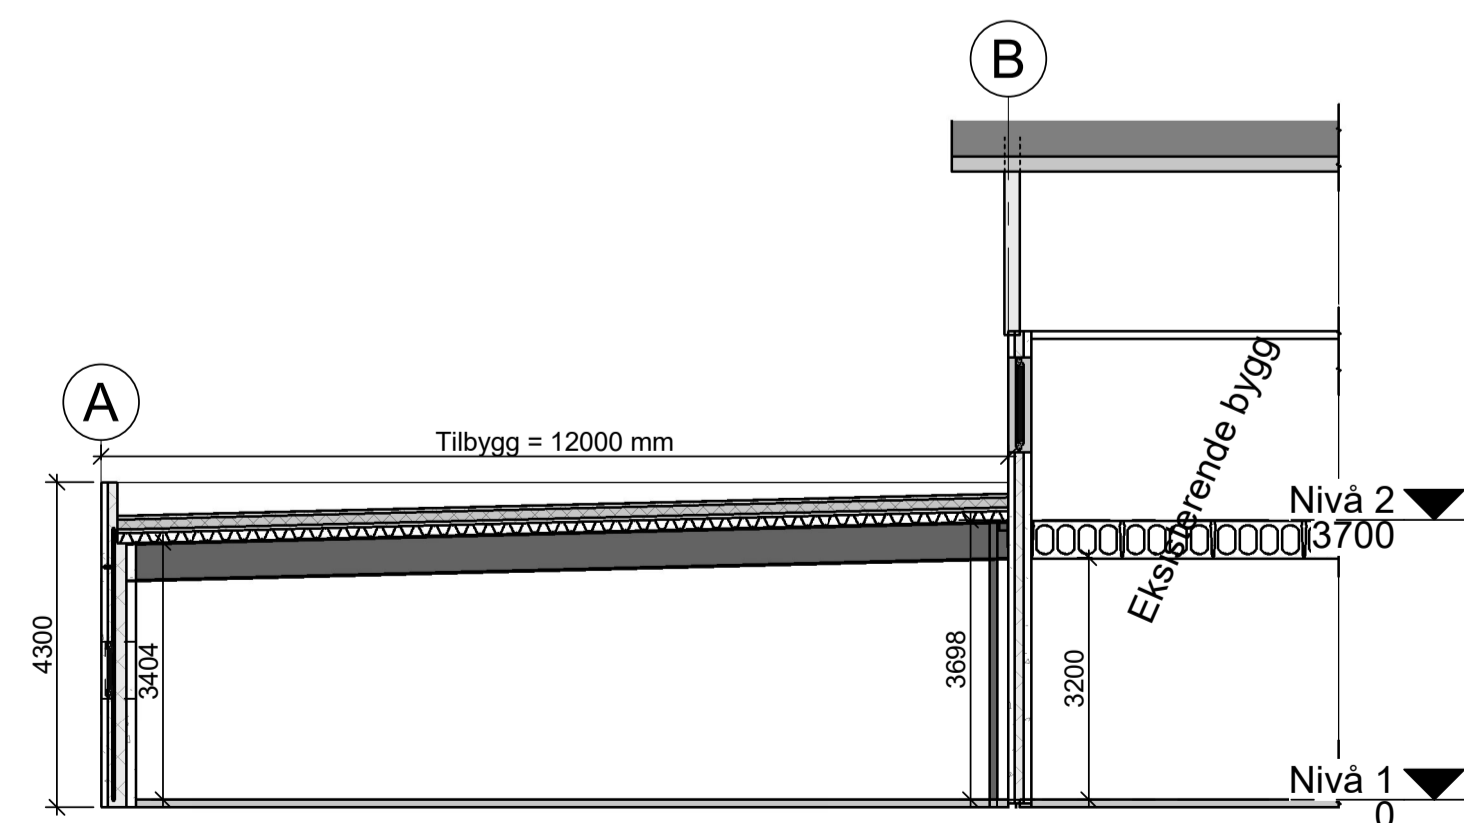

Snitt A-A.
1 : 100



Fasade mot Vest
1 : 100

Innhold	Oppdragsnr.	Tegningsnr.	Rev.
Fasader og snitt	1049	1049-200	
Byggherre	Tilbygg 12mx18m		Tegningsstatus
Prosjekt Adresse			

Rev.	Korreksjoner	Dato	Tegn.	Kontr.
AGDERPLAN AS RÅDGIVENDE INGENIØRER I BRANN- og BYGGTEKNIKK, BYGGLÆDELSE, PROSJEKTLEDELSE. MNIF - MRIF			Lokaliseringsfigur	
Longhammervegen 28 5536 Haugesund Tel: 37 00 36 00 post@agderplan.no www.agderplan.no				

Husøyvegen 245 Gnr/Bnr 86/86		Originalformat	A1	Fag	ARK
Tilbygg 12mx18m		Tegningens filnavn			
Fasader og snitt		Underlagets filnavn			
		Skala	1 : 100		
Prosjektstatus	Dato	Konstr./Tegnet	Kontrollert	Godkjent	
Søknad	16.05.23	TH	TH	JK	
	Oppdragsnr.	Tegningsnr.	Rev.		
	1049	1049-200			