

Fra: "Merkesvik, Rune" <rune.merkesvik@vassbakk.no>
Sendt: tirsdag 30. mai 2023 10:36:29
Til: "Camilla Hansen" <cha01@karmoy.kommune.no>
Emne: Fwd: Rune - supplering av søknad
Vedlegg: D1 SITUASJONSPLAN 1-500 A4.pdf, D2 REGULERINGSPAN 1-500 A4.pdf, D3 KOMMUNEPLAN 1-500 A4.pdf, E1 PLANER 1-100 A3.pdf, E2 FASADER 1-100 A3.pdf, E3 SNITT 1-100 A3.pdf, Q1 AVSTANDSERKLÆRING.pdf

Fra: Ole Kristian Hereid <hereidbs@gmail.com>
Sendt: mandag, mai 29, 2023 9:22 pm
Til: Merkesvik, Rune <rune.merkesvik@vassbakk.no>

Emne: Fwd: Rune - supplering av søknad

Det er ikke ofte du mottar e-post fra hereidbs@gmail.com. [Finn ut hvorfor dette er viktig.](#)

----- Forwarded message -----

Fra: gass01 <gass01@o2.pl>
Date: man. 29. mai 2023, 20:40
Subject: Rune - supplering av søknad
To: Ole Kristian Hereid <hereidbs@gmail.com>

Hei Ole!

Her har du alle tegninger og avstandserklæring.

Avstandserklæring må eier av 5/45 signere - jeg husker at du sa at det er samme eier men du ser hvordan kommune vil ha dette.

Når du får alt så sender du alt sammen til kommune på:

post@karmoy.kommune.no

Tittel


Supplering av saksnr: 23/3706


melding


Sender dokumenter som gjelder saksnr: 23/3706


Lykke til!)

This message, including any attachments hereto, may contain privileged or confidential information and is sent solely for the attention and use of the intended addressee(s). If you are not an intended addressee, you may neither use this message nor copy or deliver it to anyone. In such case, you should immediately destroy this message and kindly notify the sender by reply email. Thank you.

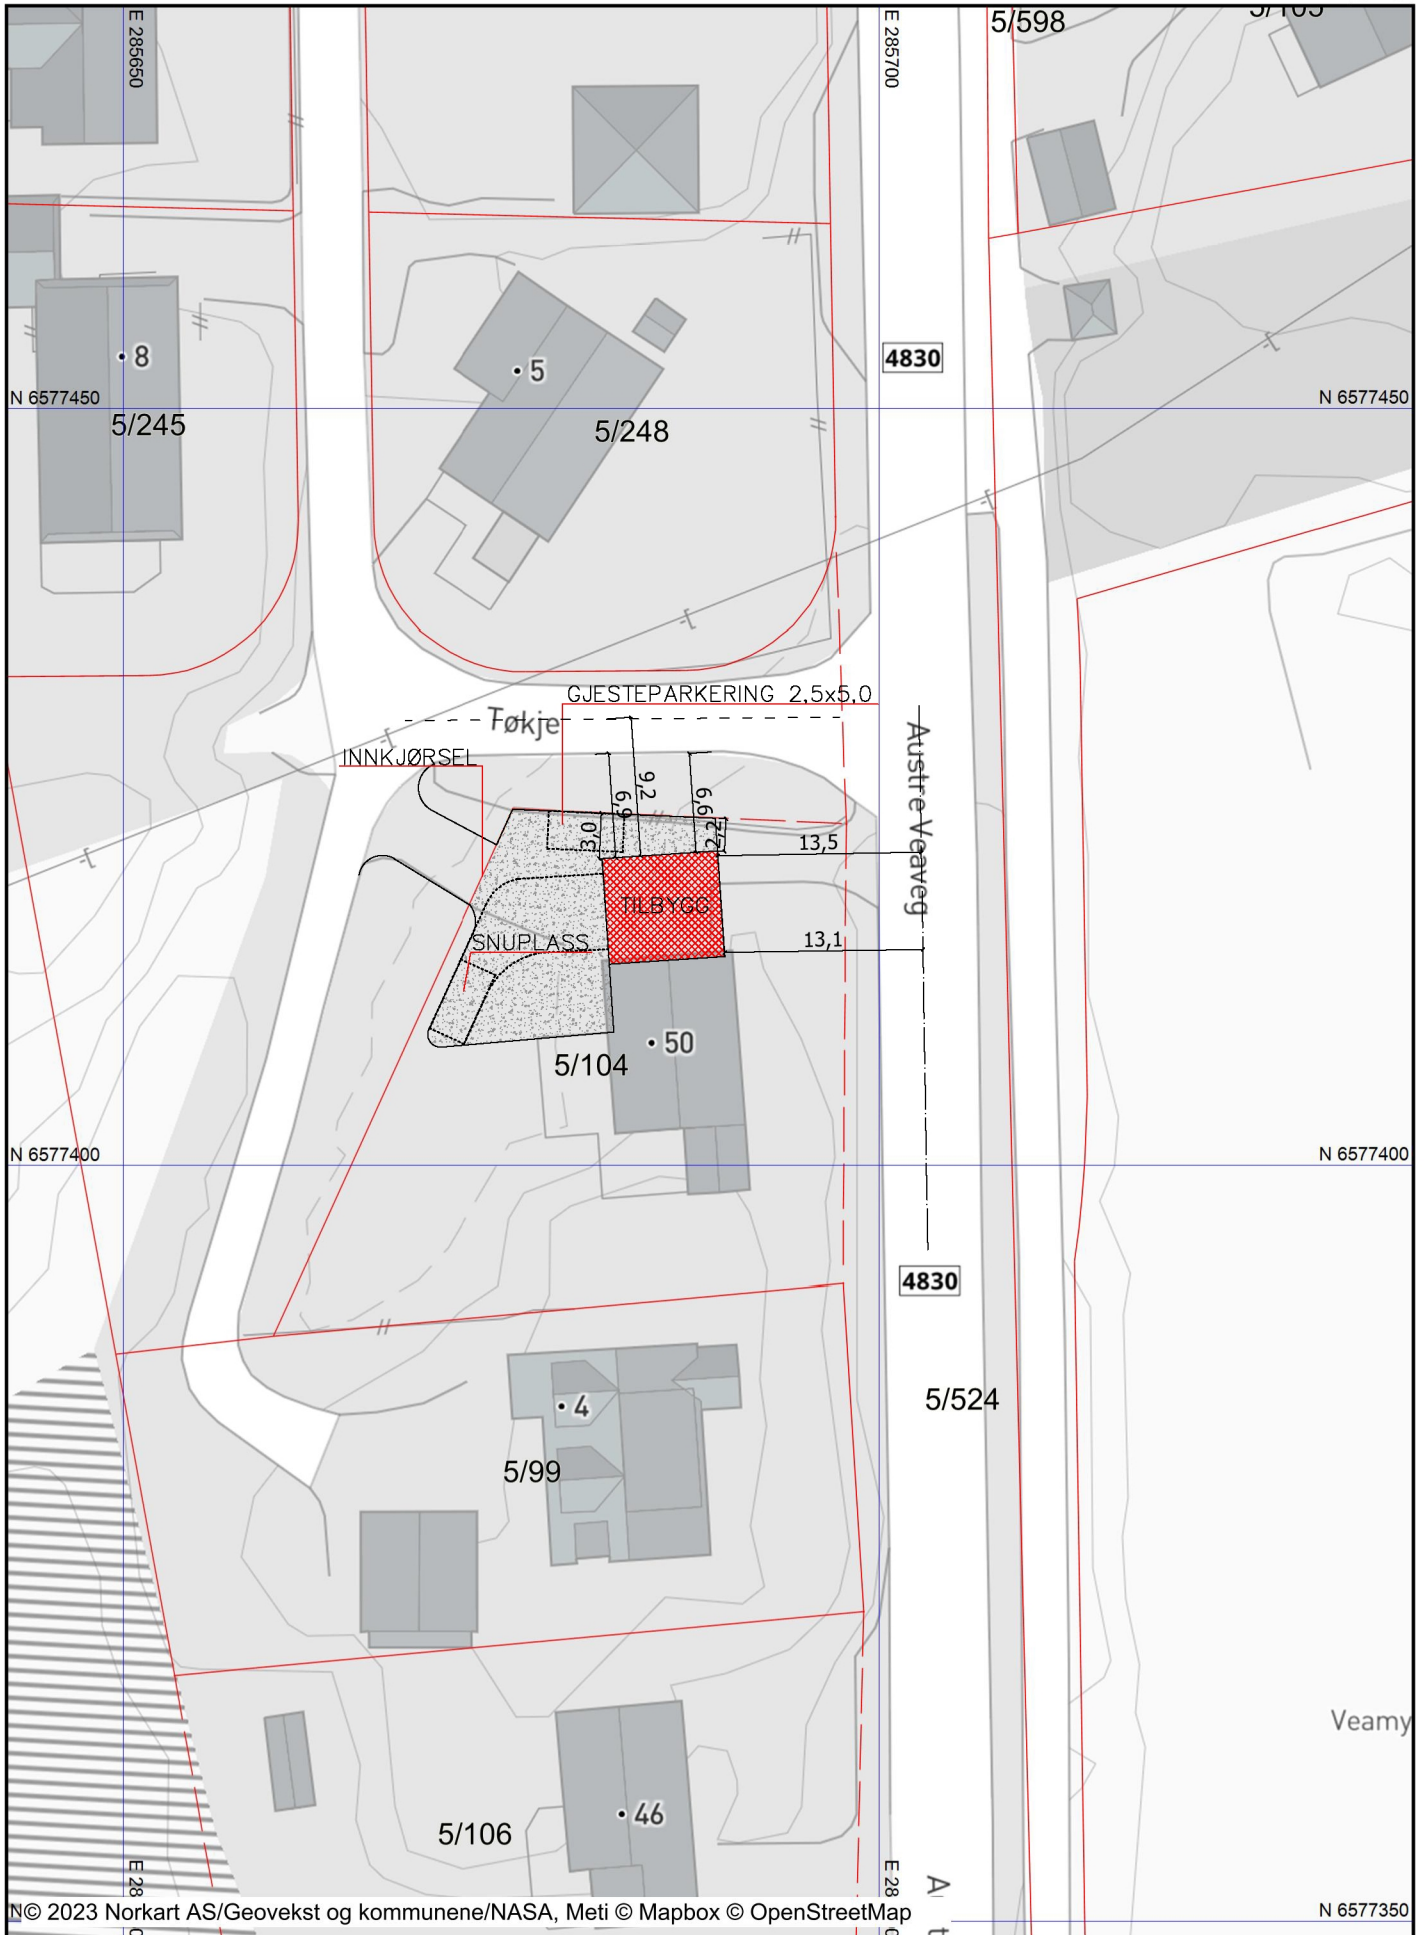


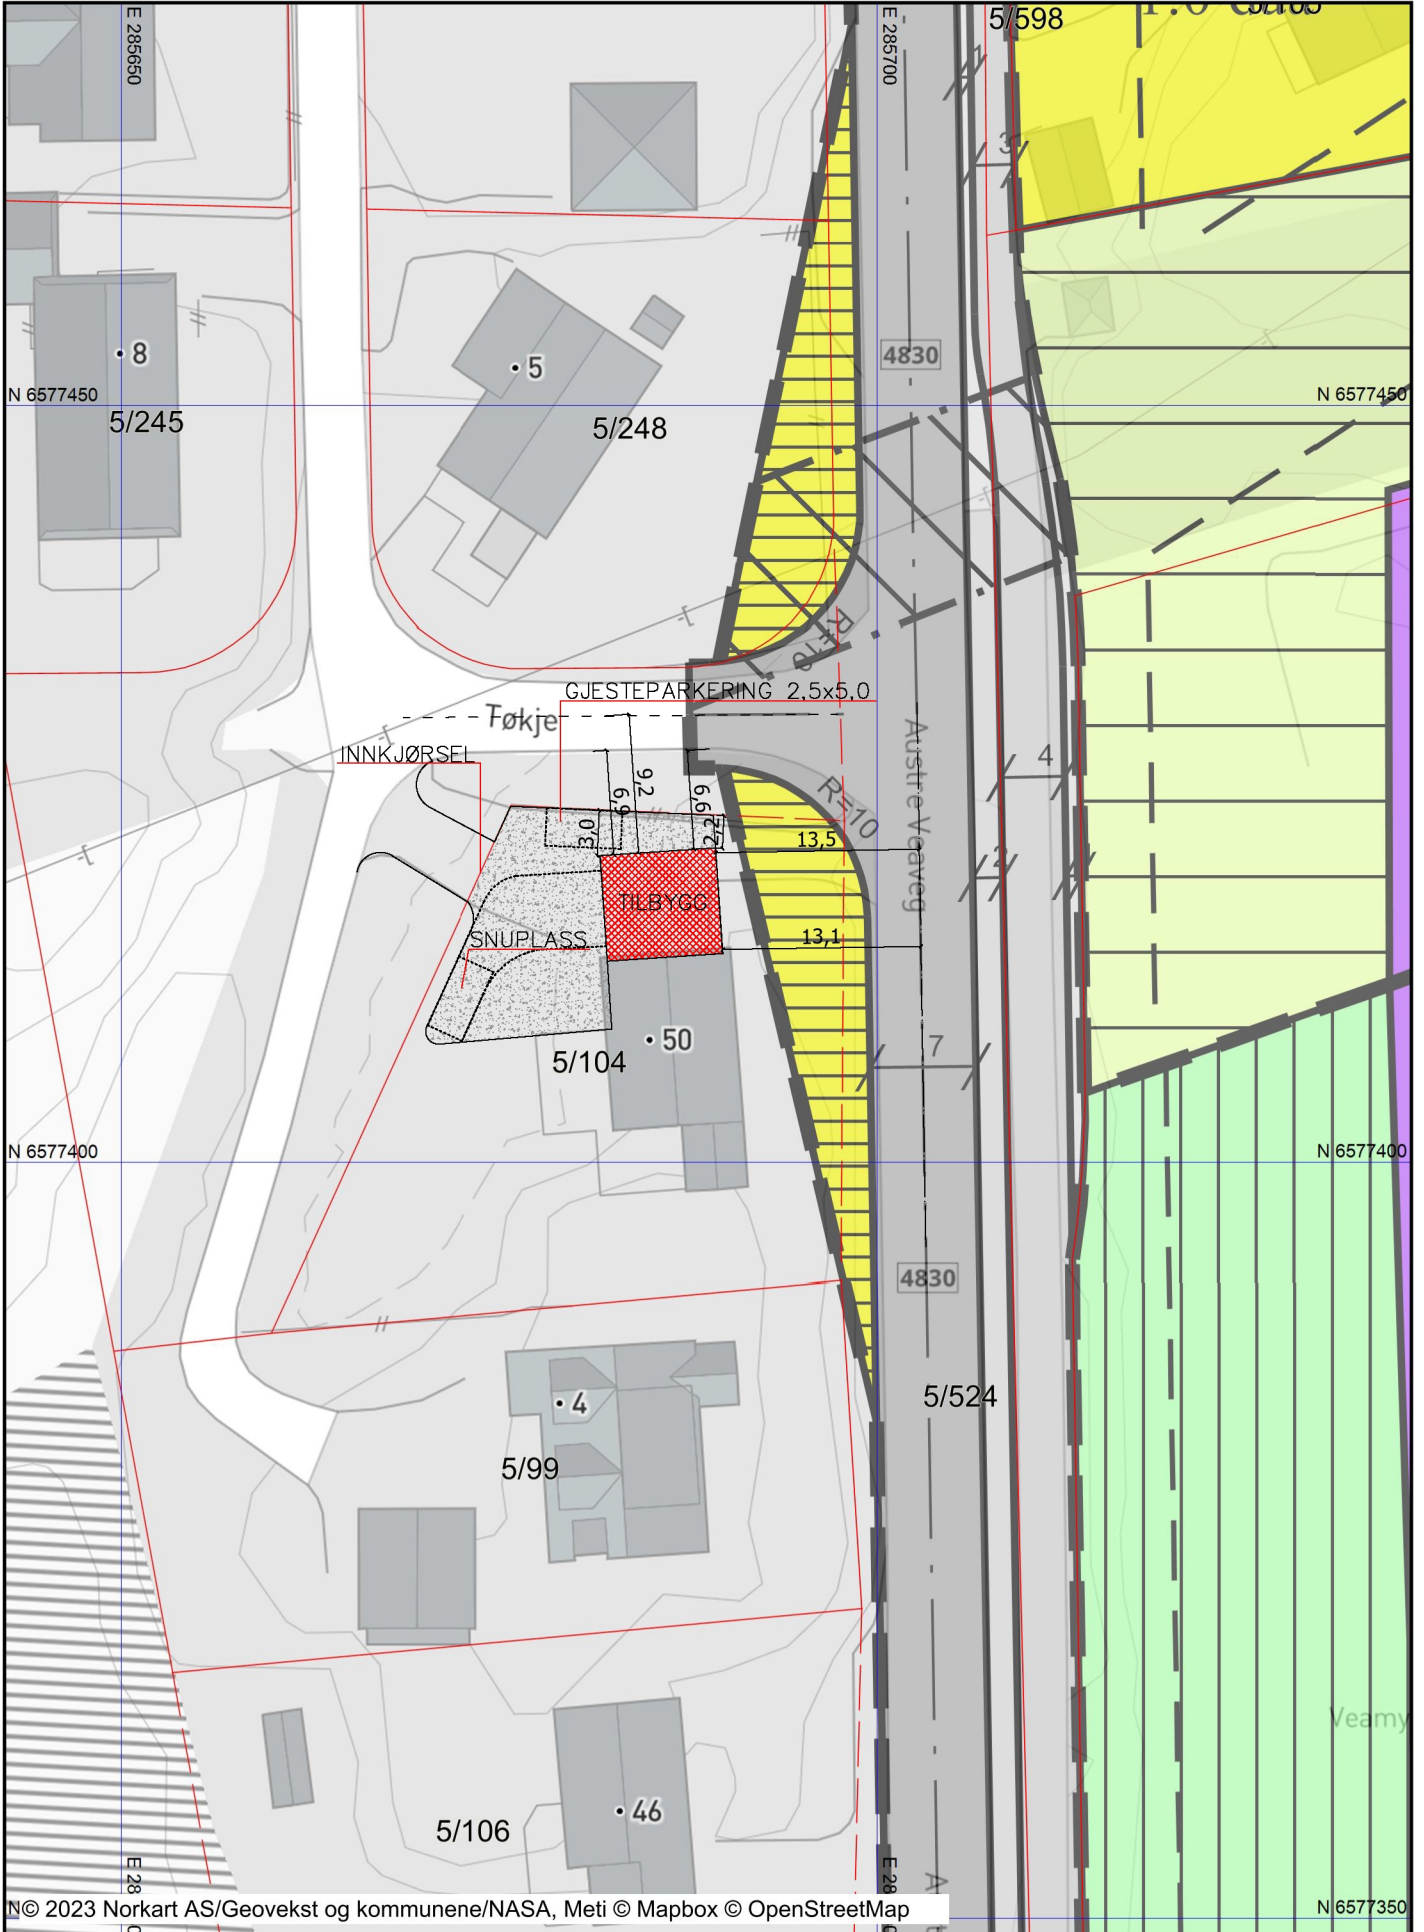

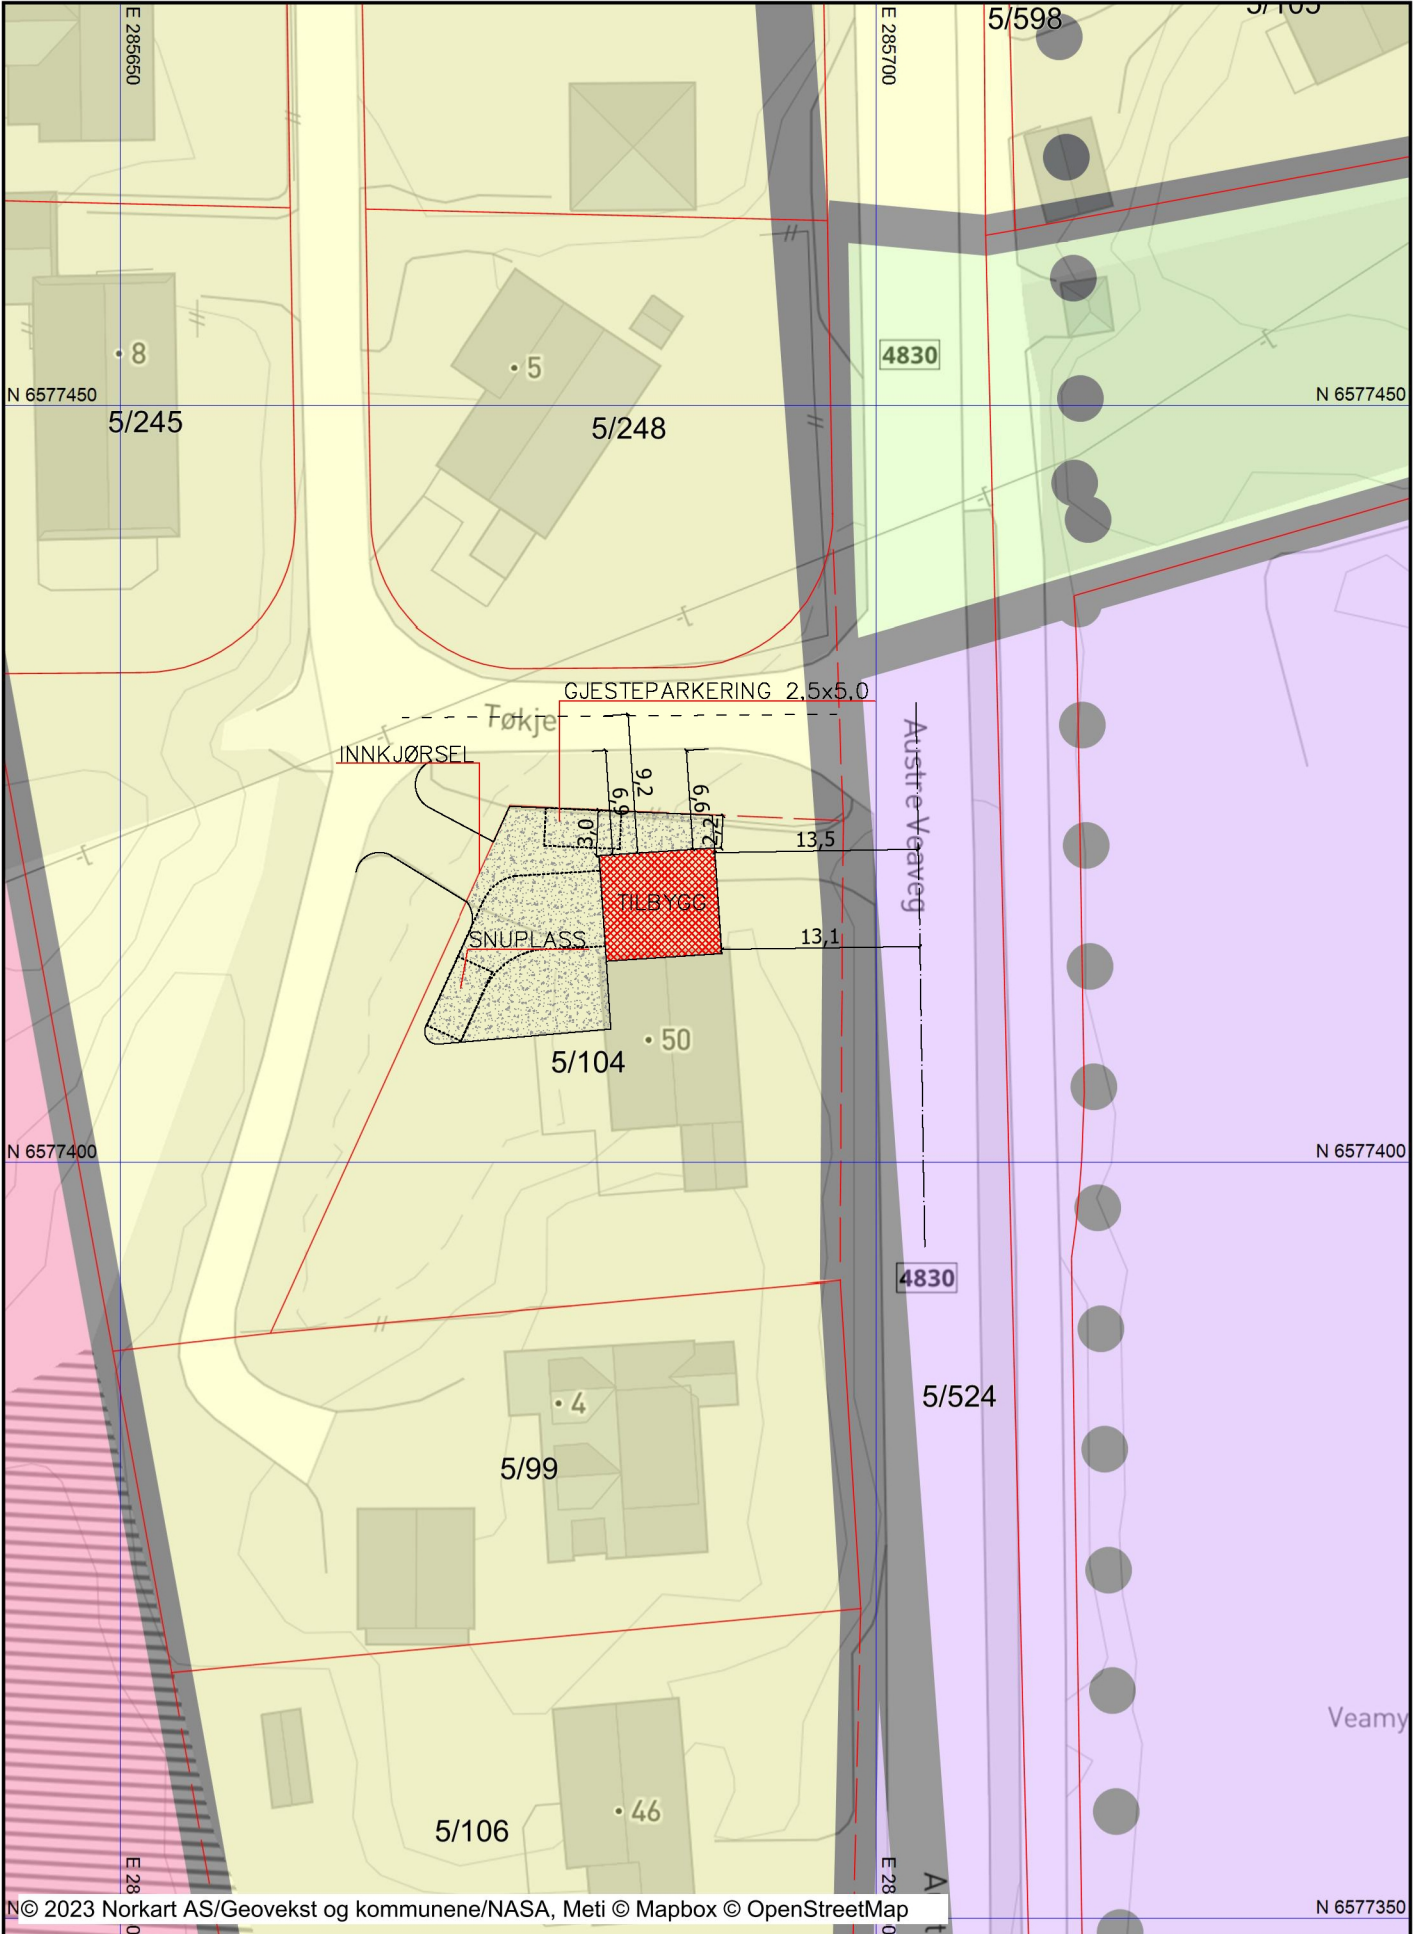


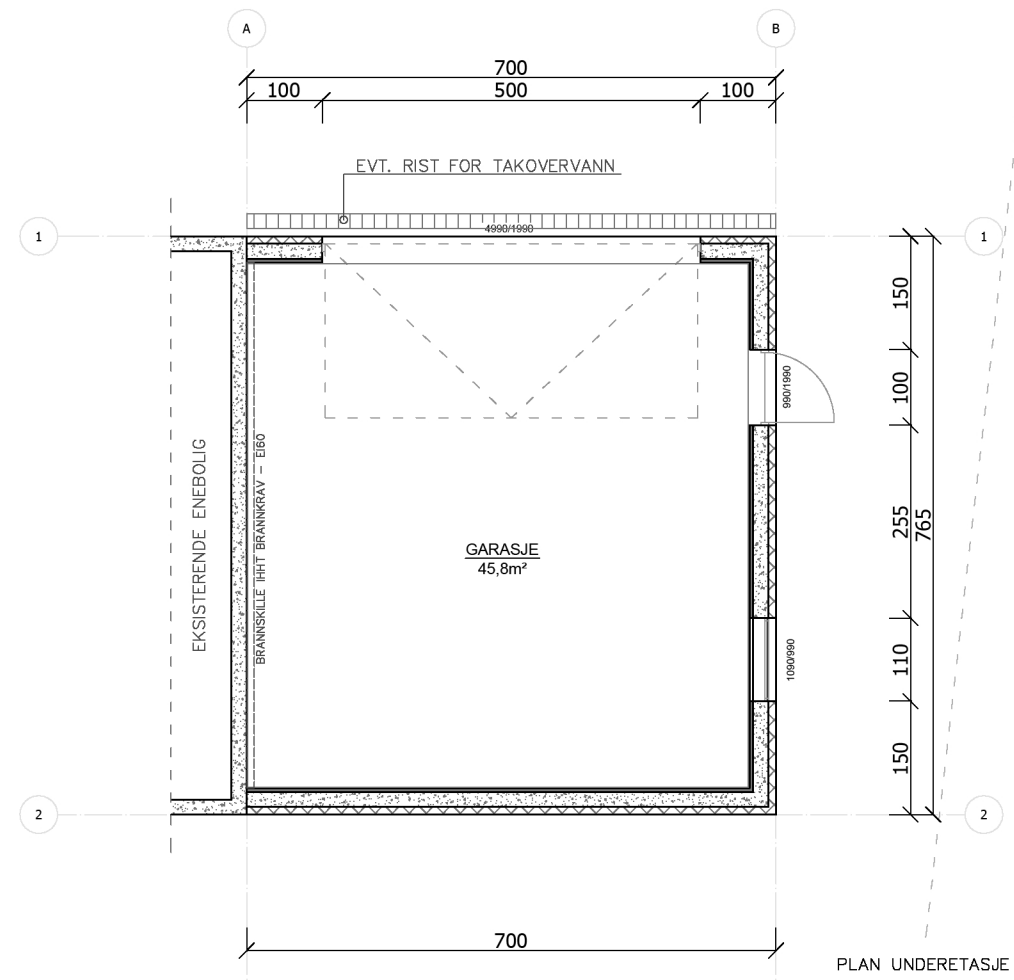


PLAN UNDERETASJE

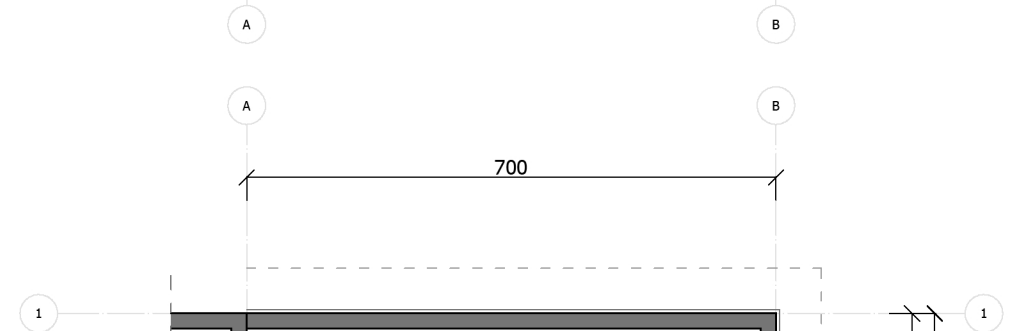


PLAN 1. ETASJE

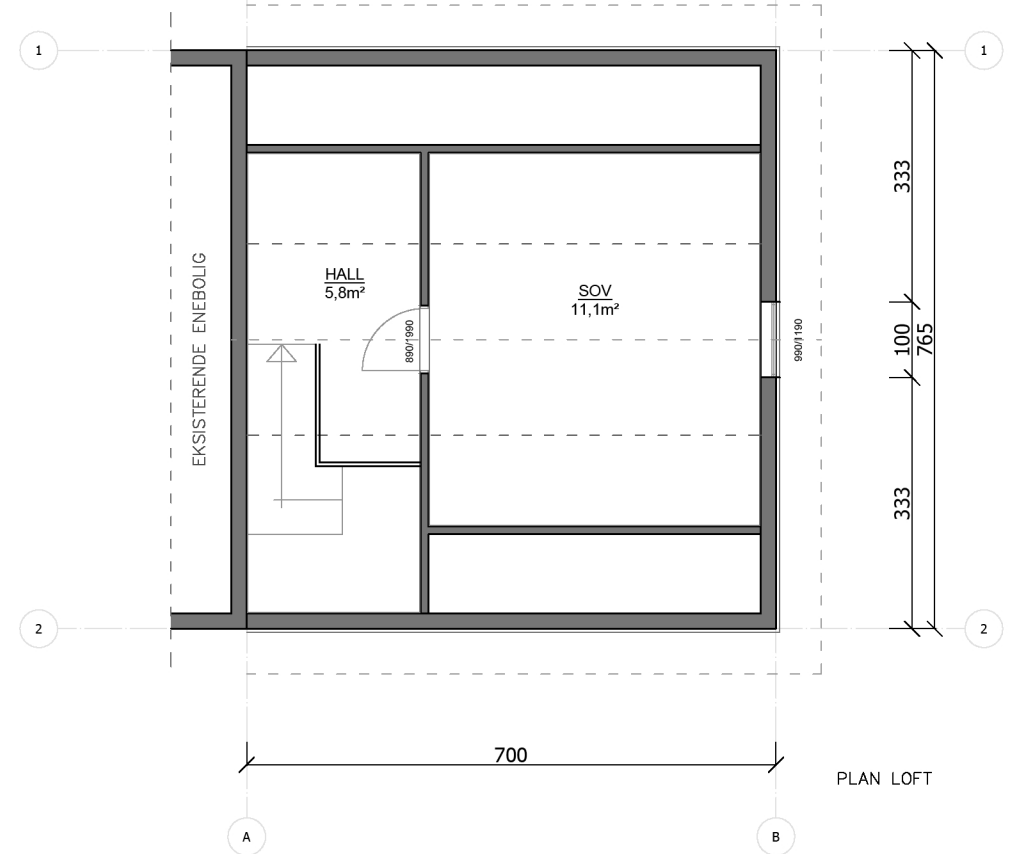



PLAN LOFT

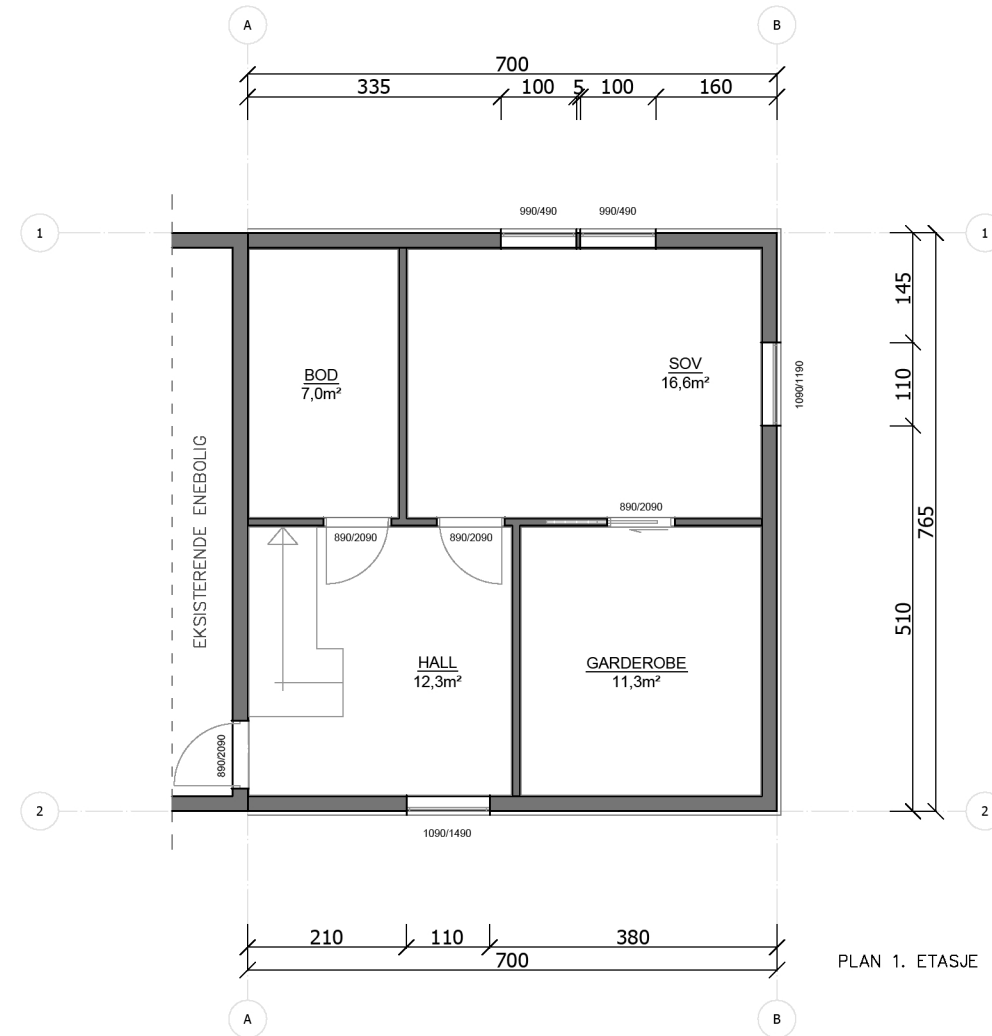

BYA	53.6
BRA U. ETG.	45.8
BRA 1. ETG.	49.3
BRA LOFT	17.2
BRA	112.3

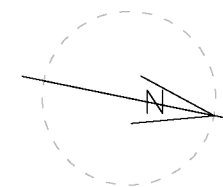

TILTAKSHAVER Rune Merkesvik	MALESTOKK 1:100 A3
ADRESSE Austre Veaveg 50, 4276 VEAVAGEN	GNR./BNR. 5/104
TEKNOLOGI PLAN - TILBYGG	TEGNINGSNR. E1
DATO 29.05.2023	PROSJEKTNR. 2023-02

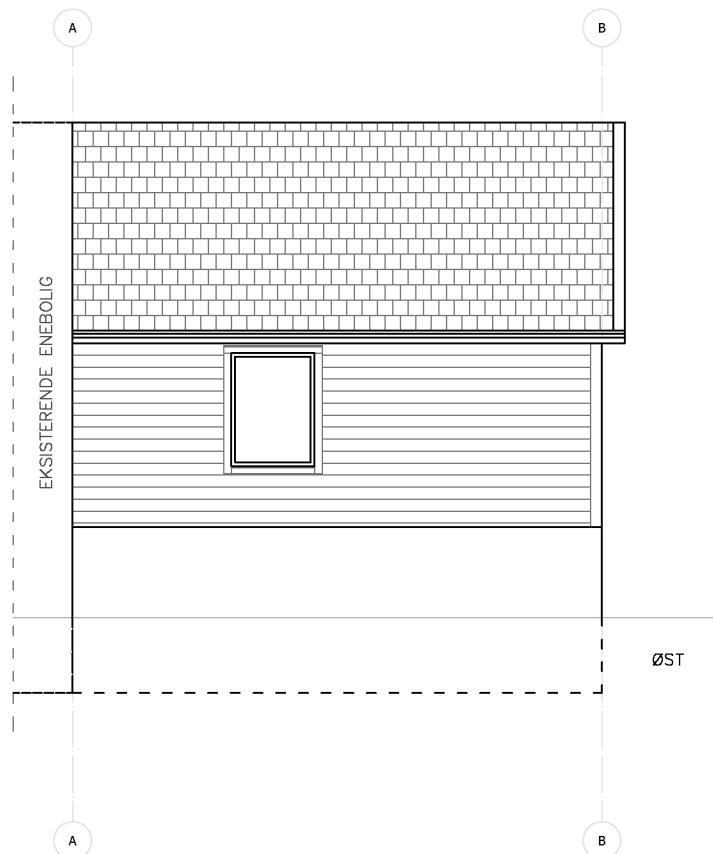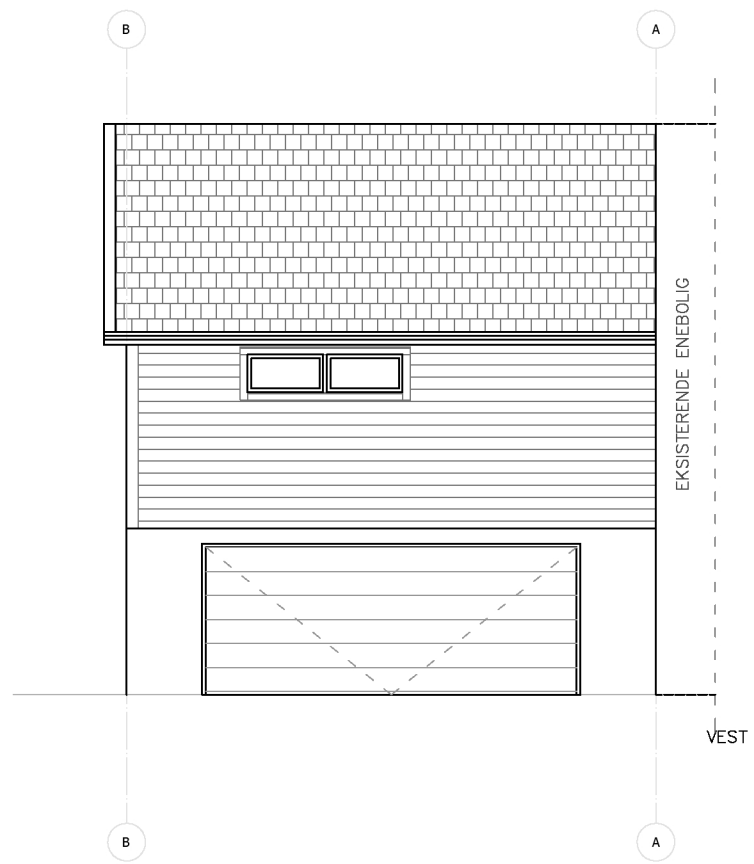



TILTAKSHAVER
 Rune Merkesvik
 ADRESSE:
 Austre Veaveg 50, 4276 VEAVAGEN
 TEGNING:

MALESTOKK
 1:100 A3
 GNR./BNR.
 5/104
 TEGNINGNR.:

FASADER - TILBYGG E2

DATO
 29.05.2023

PROSJEKTNR.
 2023-02

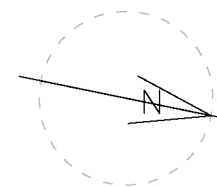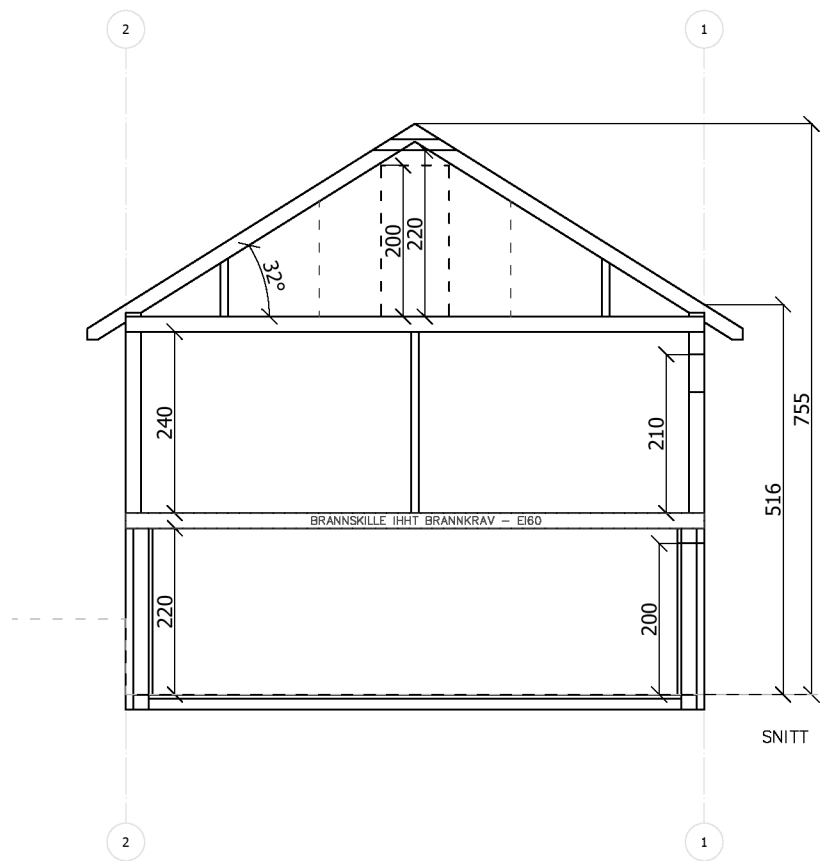

TILTAKSHAVER Rune Merkesvik	MALESTOKK 1:100 A3
ADRESSE Austre Veaveg 50, 4276 VEAVAGEN	GNR./BNR. 5/104
TEKING	TEGNINGSNR. E3
DATE 29.05.2023	PROSJEKTNR. 2023-02

Avstandserklæring / Nabosamtykke

Samtykke fra nabo (eier/fester) til oppføring av byggverk nærmere nabogrense enn 4 meter fra felles tomtegrense jf. plan- og bygningslovens § 29-4.

Undertegnede eier/fester av gnr 5 bnr 45 fnr _____ snr _____

har ingen innvendinger til at tiltakshaver Rune Merkesvik
navn

på eiendommen gnr 5 bnr 104 fnr _____ snr _____

oppfører et/en _____ tilbygg med garasje

i en minsteavstand av 2,0 meter fra vår felles grense i samsvar med

byggesøknad, datert 29.05.2023

Vilkår for avtalen



Jeg er inneforstått med at gjennomføring av byggetiltak som påtenkt kan medføre begrensninger for evt. senere ønske om utnyttelse av egen eiendom, eller



Jeg forutsetter at evt. branntekniske tiltak blir utført på foreliggende prosjekt slik at det ikke senere blir begrensninger for utnyttelse av egen eiendom, ut over det som følger direkte av begrensningene i bygningsloven.



Annet: _____

Dato: 29.05.2023 Sted: Veavågen

Signatur (av alle hjemmelshavere på aktuell eiendom)

Avstanden begrenses fra byggverkets **fasadeliv**. Ytterste bygningsdel skal ikke overstige nabogrense/byggegrense med mindre dette er avklart særskilt. Når det gjelder beregning av utstikkende bygningsdeler i forhold til 4-metersregelen vises det til målereglene i byggeteknisk forskrift, **TEK17 § 6-3**.

Opplysninger om målereglene finnes på www.dibk.no.

Det er tiltakshavers ansvar at den/de som underskriver samtykket er den/de som står som eier/fester av naboeiendommen i grunnboka.